

UPPDRAG LEK PÅ DJINGIS

Vi har haft i uppdrag att utifrån den tidigare besiktningen från december 2017

skapa fina lekvänliga gårdar i samråd med de boende med en lekutrustning som fångar Djingis karaktär

Uppdraget är uppdelat i tre etapper.

En inledande inventering- och samrådsetapp
En gestaltningsetapp med utställning.
Och det är här vi är nu. Därefter en projekteringsetapp för framtagande av bygghandlingar.

DJINGIS LEKSTRATEGI

Under 2018 tog styrelsen fram en lekstrategi som sa:

- På varje gård ska det finnas en sandlåda och en fast lekinstallation.
- Lekmiljön på varje gård ska erbjuda lek för barn i åldrarna 1–8 år.

- På föreningens gårdar ska det finnas ett varierat utbud av fasta lekinstallationer så att gårdarna sammantaget kan erbjuda stimulerande och utmanande lekmiljöer innehållande exempelvis funktionerna lekhus, gunglek och rutschlek.

INVENTERING & SAMRÅD

TRE ROLIGA KVÄLLAR!

Under oktober genomfördes dialoger med representanter för alla gårdar.

- 16 oktober gårdarna A-D och E-H
- 23 oktober gårdarna I-L och M-P
- 30 oktober gårdarna Q-T

Syftet med samråden att få med oss dels de boendes syn på gårdarna, dels kunna ge insyn i processen, strategin och uppdraget.

Frågeställningarna under kvällarna var:

1. VAD GILLAR DU/NI MED LEKEN PÅ ER GÅRD?
2. VAD HADE DU/ NI ÖNSKAT UTVECKLA PÅ ER GÅRD?

SKISSPROCESS - GESTALTNING


Hela området, varje gård, har därefter fått ett förslag på nytt lekinnehåll
Ett förslag som är baserat på :


- önskemål från dialogerna
- inventering och boendes synpunkter
- besiktningsunderlaget
- gårdens helheten
- gårdens rumslighet
- gårdens växtlighet och grönska
- nya redskap
- uppdragets ekonomi

För att få en helhet men en god variation föreslår vi ett tema som knyter ihop Djingis och samtidigt ger viss frihet - de fem elementen.

De föreslagna utrustningarna knyter an till temat, är robusta och byggda av hållbara material.
Bakbar sand föreslås i alla sandlådor. Dessa sandlådor är alla möjliga att på ett lätt sätt täcka med nät. Under lekutrustning som kräver fallskydd föreslås gummigranulat i olika färger med inslag av mönster. Ambitionen har varit att använda så kallat corkeen, ett nytt material som baseras på kork. Detta material är däremot än så länge dyrt och därför föreslås gummigranat. Eventuellt kan detta komma att ändras.

På vissa gårdar föreslås nya pergolor. Detta för att de ger ökade kvalitéer, stärker rummet och skapar funktioner som de gårdarna idag i viss mån saknar.
Hanteringen av dessa tillägg i den kommande projekteringen är inte klart än.

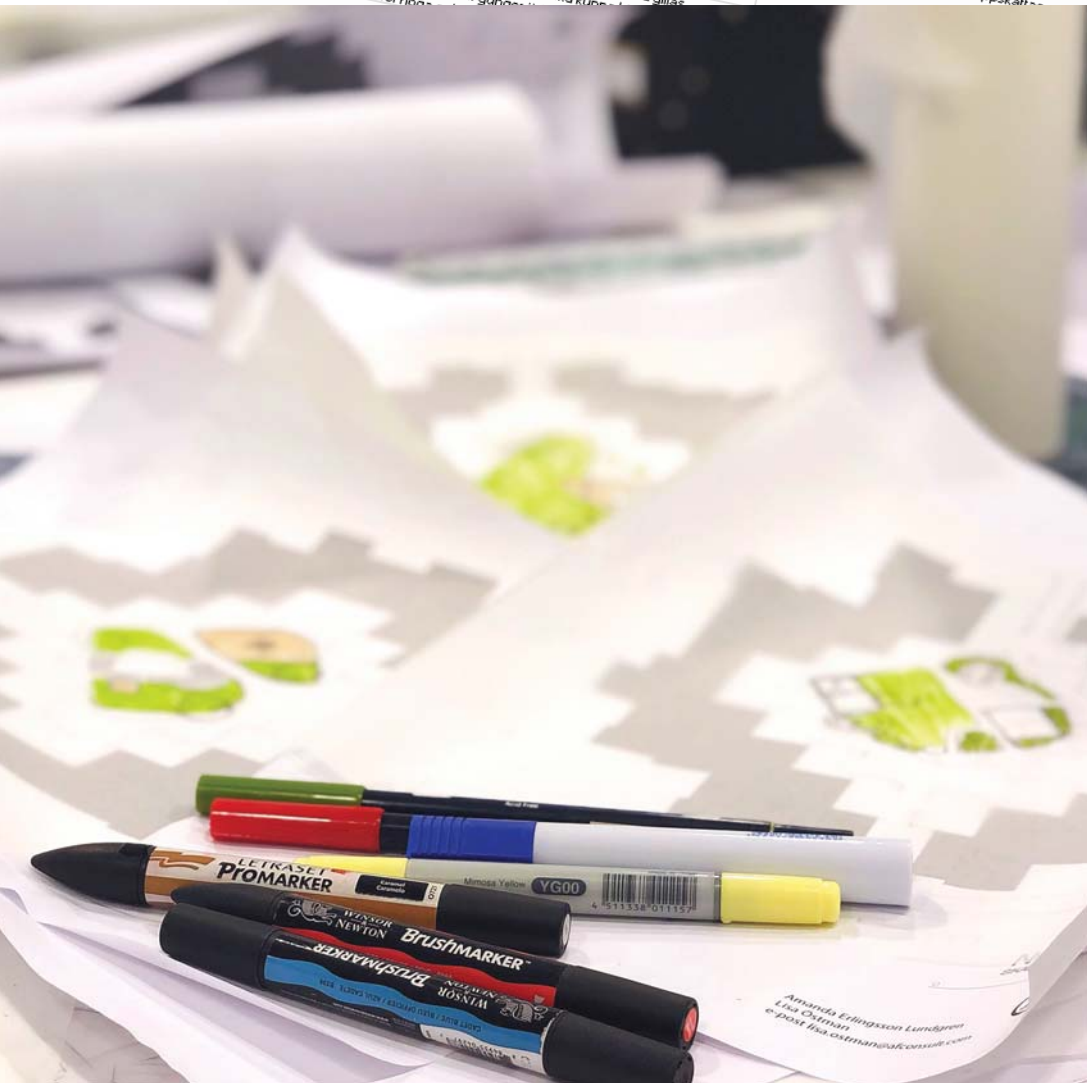

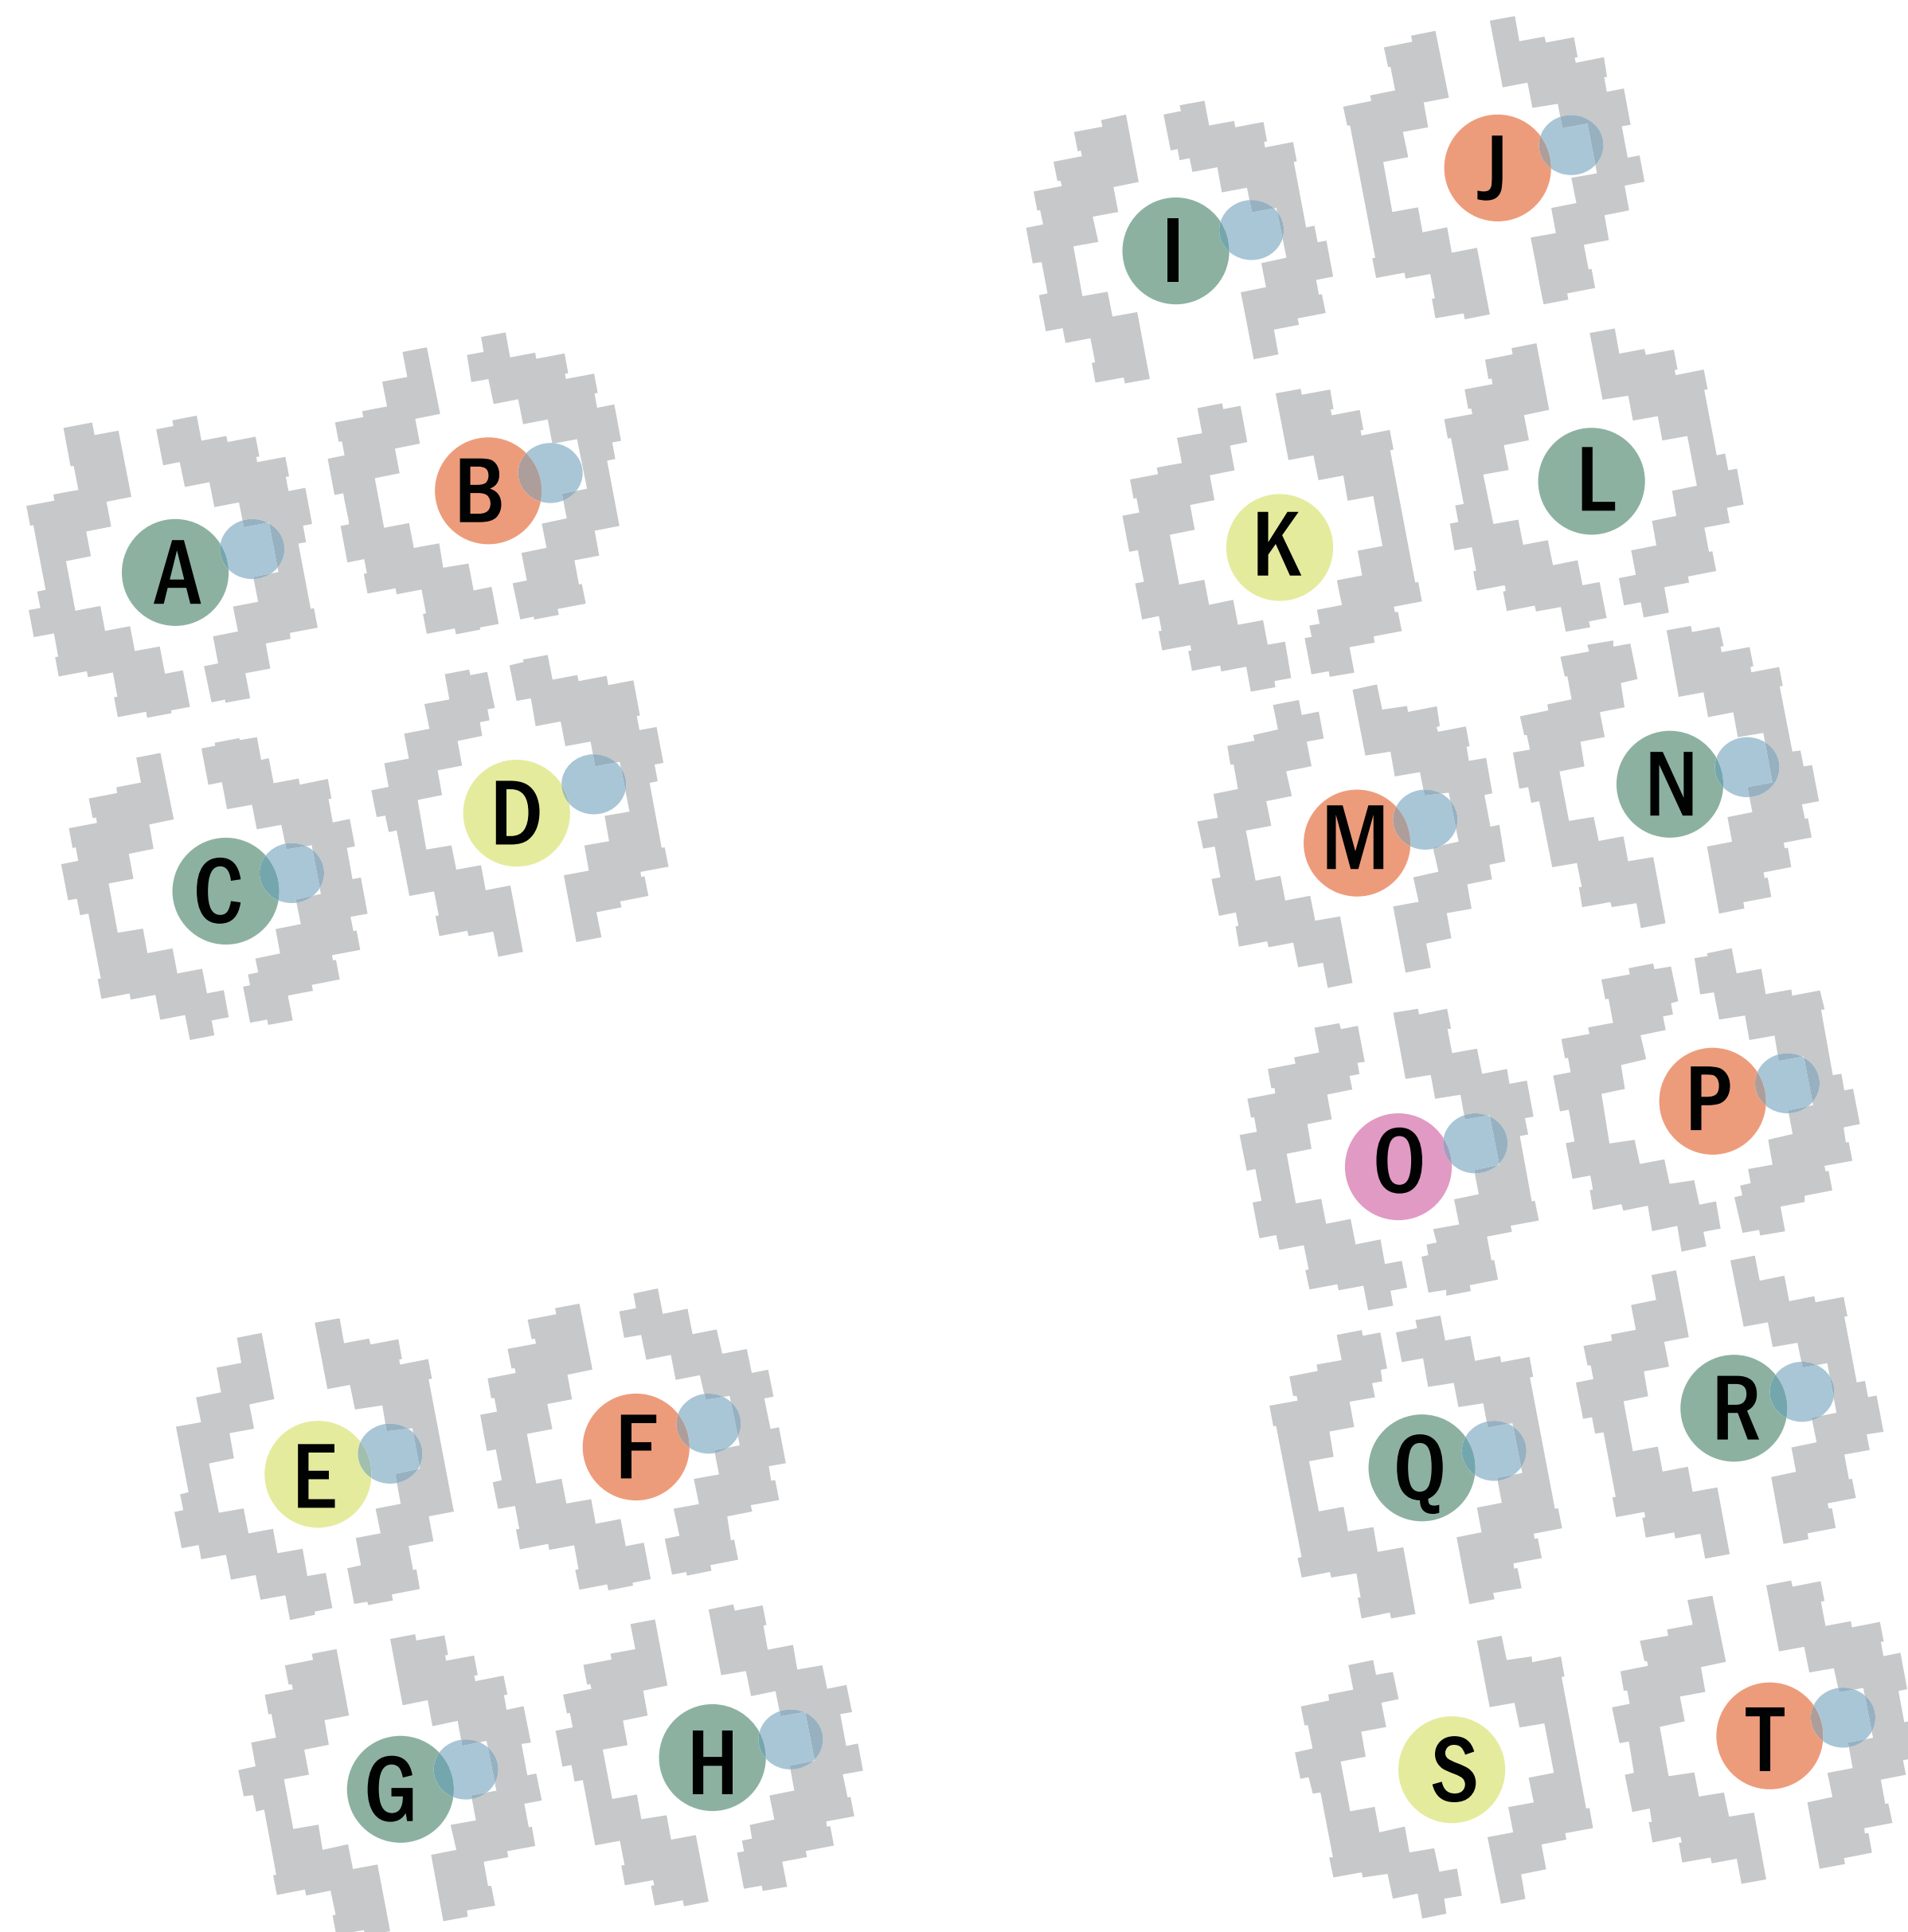


LEKVÄRDEN

- Gunglek
- Klätterlek
- Balanslek
- Rörelselek
- Rollek

Under dialogmötena har önskemål om vilket primärt lekvärde man helst vill se på sin gård framförts. Dessa önskemål har vi sedan försökt möta i största möjliga mån. Detta, tillsammans med lekstrategin om ett varierat lekinnehåll och vårt önskemål om en balanserad och jämn fördelning av lekvärden som helhet, har varit grunden till förslagen.

För att skapa en varierad lek har en utgångspunkt i fördelningen av lekvärden varit att samtliga gårdar ska angränsa till gårdar med annan lekutrustning än den som finns på den egna gården.

Lekvärden är baserade på olika typer av lek. Olika utrustning ger förutsättningar för olika typer av lekvärden. Gunglek innebär därmed alla typer av sådan lek som exempelvis kompisgungor, fjädergungor eller gungbrädor. Klätterlek motsvarar alla typer av klätter såsom rep, väggar m m. Balanslek är utrustning avsedd för att utmana balansen. Rörelselek är lek som genererar rörelse, exempelvis rutschkanor, brandstänger m m. Rollek är lek som uppmuntrar fantasin, fiktionslek, där olika utrustningar ger en utgångspunkt för leken som båt, lekhus, djurskulpturer m m.

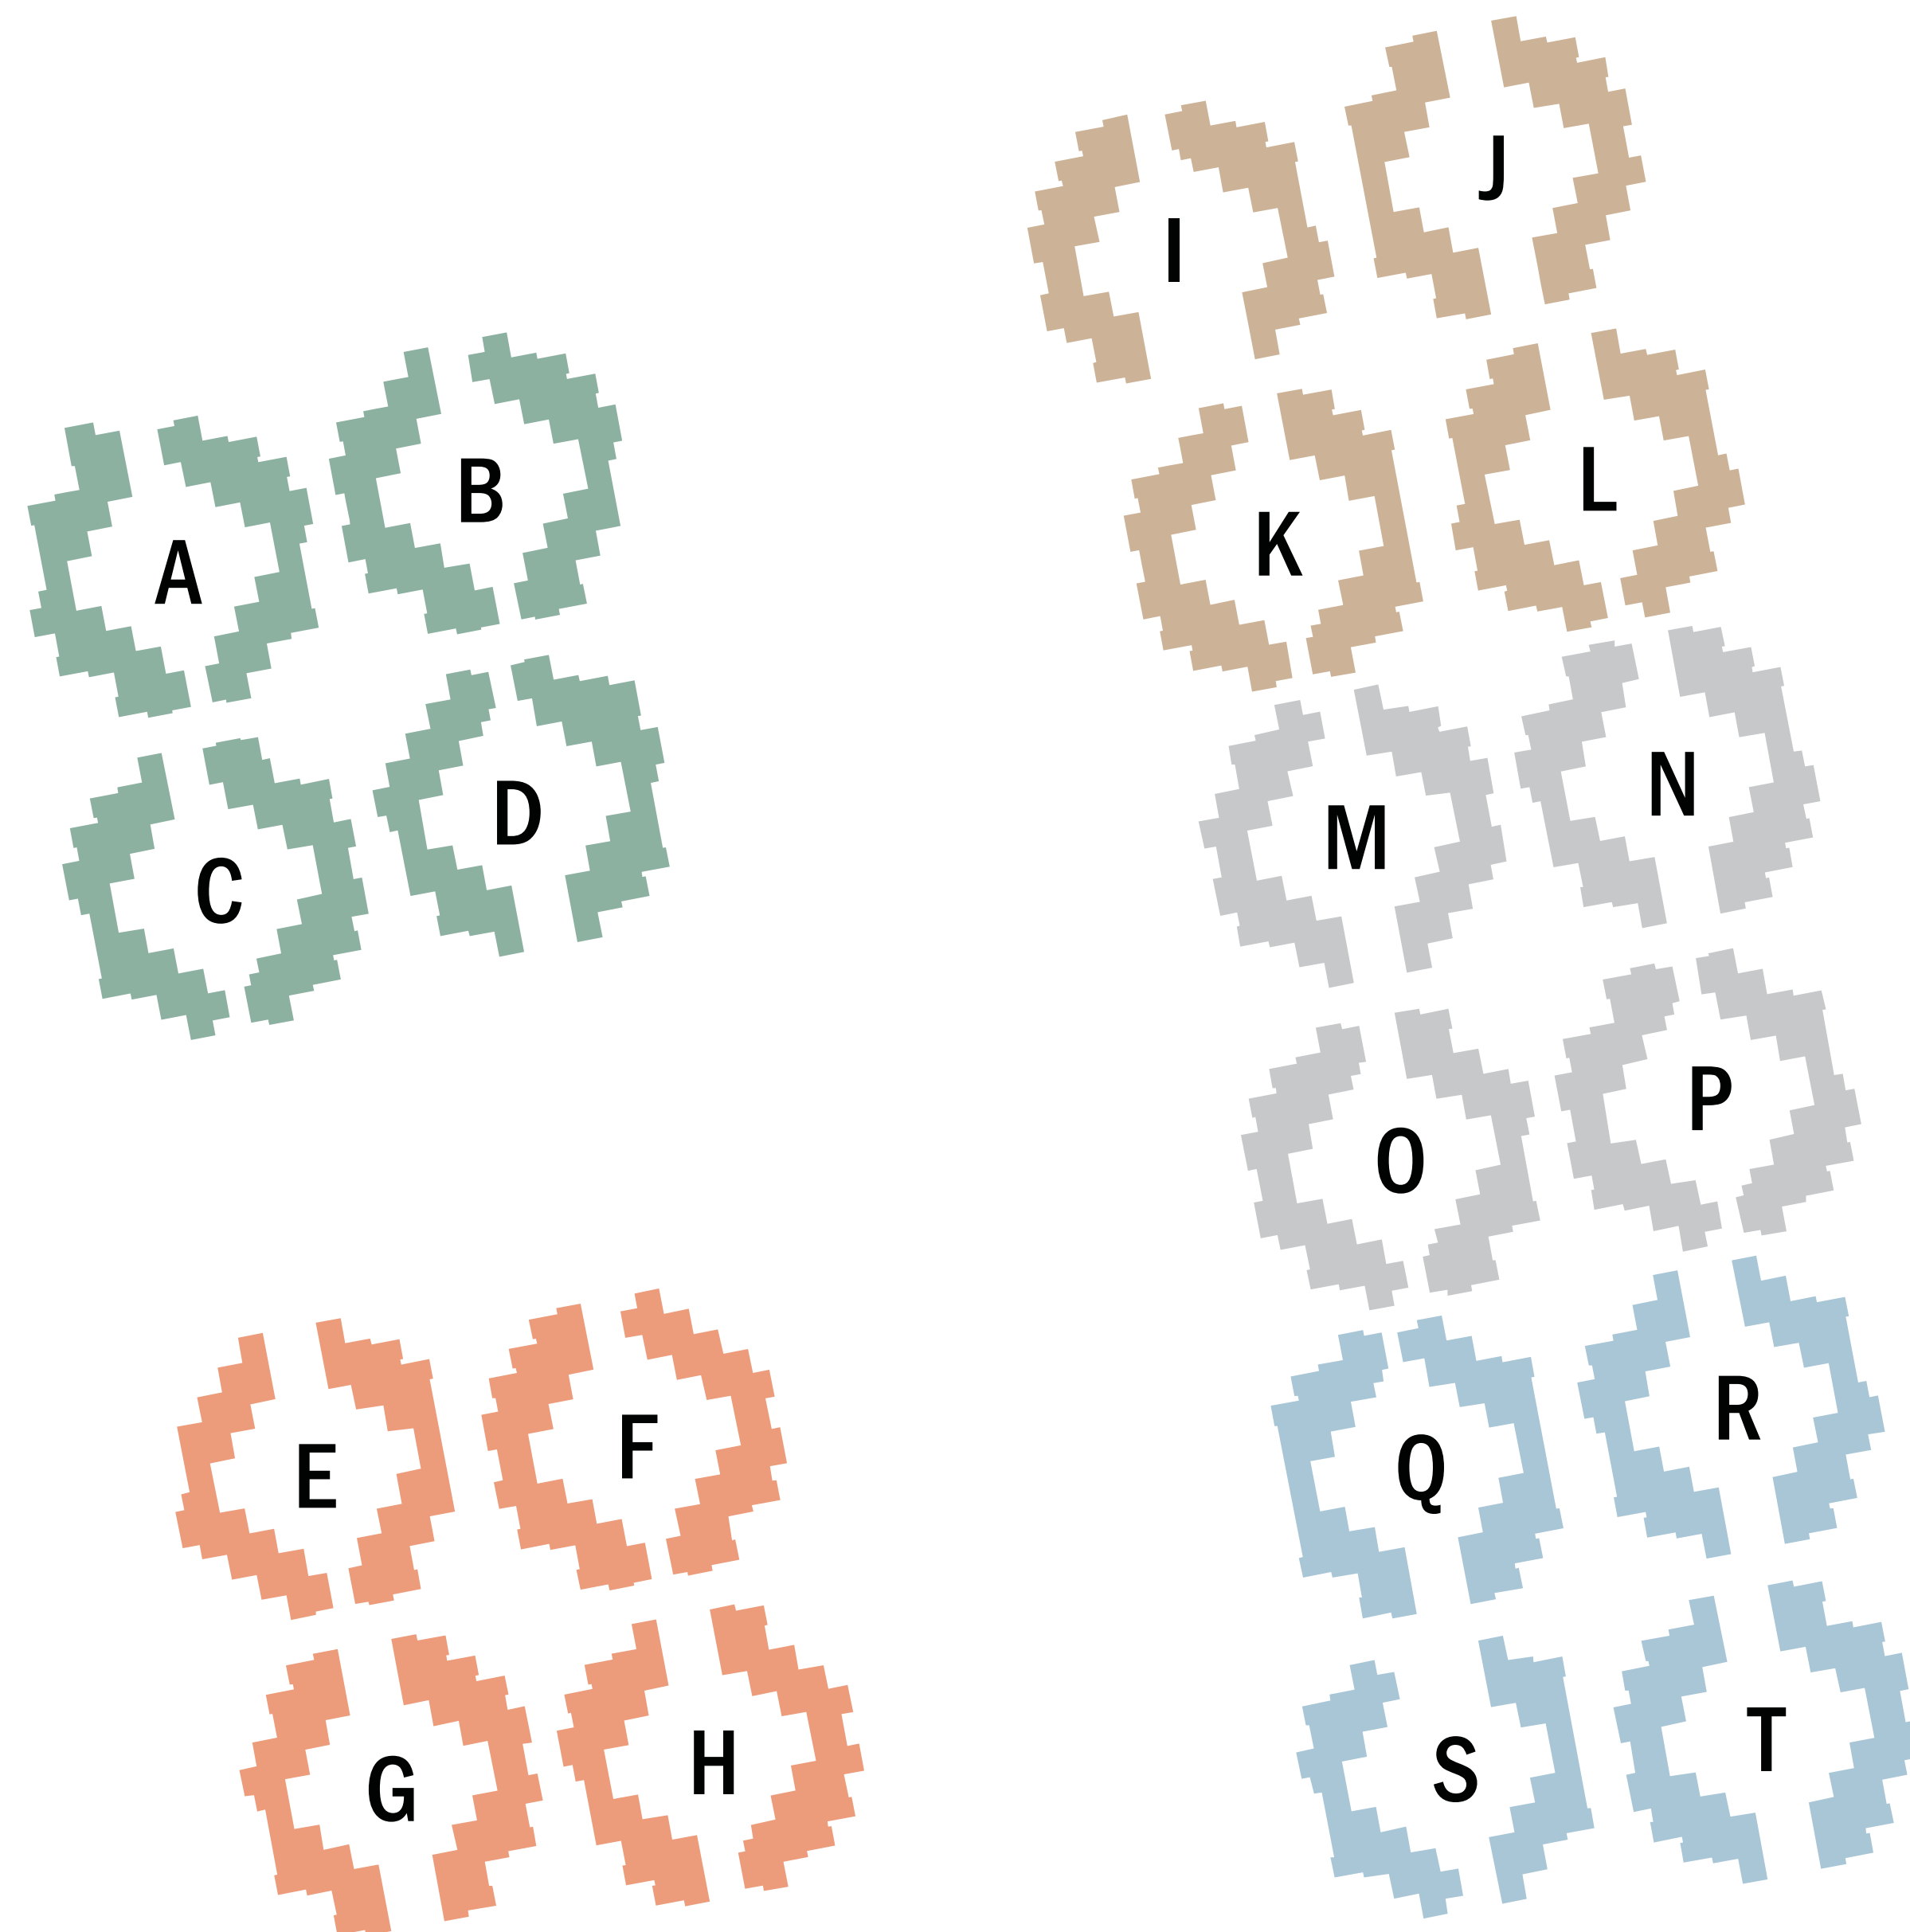

DE FEM ELEMENTEN

- Jord
- Eld
- Trä
- Metall
- Vatten

För att skapa en helhet med en sammanhållen karaktär men som ändå ger variation mellan gårdarna har ett speciellt tema valts - de fem elementen. De fem elementen är i kinesisk filosofi de fem grundelement varav den synliga verkligheten är uppbyggd: trä, eld, jord, metall och vatten.

Detta tema visas primärt i kulör- och materialval för utrustning och fallskyddsunderlag. Önskemål om rena material som trä och stål har framförts och detta återspeglas i temat.

Varje gård har förutom detta en sandlek som är formad för att vara lätt att täcka med nät. Nät ska dock tas bort under leken.

Tema: Jord

A


Dialogens önskemål: gunglek och rollek

Befintligt lekhus är i mycket dåligt skick enligt besiktningsprotokoll och tas bort. Förslaget är en omstrukturering av gårdens lek för att få en sandlek i skugga med ett närliggande lekhus. Gunglek på gårdens östra del i form av fjädergunga och gungbräda. Temat jord väver samman gårdens uttryck i färg och material. Gummigranulat föreslås i grön nyans med mönster i ljusare toner. Utrustningen är i träfärg med inslag av brunt, svart och grönt.

C

Dialogens önskemål: gunglek och rollek

Befintlig lekborg har många så kallade B och C fel enligt besiktningsprotokoll och tas bort. Förslaget är en omstrukturering av gårdens lek- och vistelseytor. Gungleken placeras på gårdens östra sida och på så sätt skapas en fin yta för långbord centralt på gården. Sandlek och lekhus placeras på gårdens västra sida för att få skugga. Temat jord väver samman gårdens uttryck i färg och material. Gummigranulat föreslås i grön nyans med mönster i ljusare toner. Utrustningen i träfärg med inslag av brunt, svart och grönt.

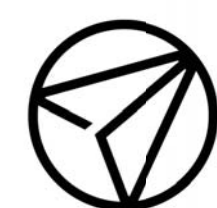

AFRY

2019 12 12
Amanda Erlingsson Lundgren
Lisa Östman

B

Dialogens önskemål: klätterlek

Befintligt lekbåt är i mycket dåligt skick och innehåller många osäkra delar samt fel som fallskydd enligt besiktningsprotokoll. Båten tas bort. Förslaget innebär en omstrukturering av gårdens lek. Här föreslås en samlad ny vistelseyta/ sittplats med pergola och sandlek. Klätterlek och en lekskulptur i form av en höna placeras i nära anslutning i gårdens norra del. Temat jord väver samman gårdens uttryck i färg och material. Gummigranulat föreslås i grön nyans med mönster i ljusare toner. Utrustningen är i träfärg med inslag av brunt, svart och grönt.

D

Dialogens önskemål: bollek och rörelselek.

Förslaget är en ny klätter- och rörelselek på gårdens västra del. Denna större lekutrustning erbjuder en mångfald av lek. Sandleken minskas och lekhuset flyttas till gårdens södra del. Samtidigt utökas gårdens sociala vistelseyta. Temat jord väver samman gårdens uttryck i färg och material. Gummigranulat föreslås i grön nyans med mönster i ljusare toner. Utrustningen i träfärg med inslag av brunt, svart och grönt.



NÖR SKALA 1:200




E

Dialogens önskemål: bandyrink eller klätterlek

Befintligt lekhus bibehålls och flyttas till nytt läge. Sandlådan bibehålls på befintligt läge men ges en mer tillämplig struktur. En komplettering med en större pergola föreslås för att skapa skugga. Ny lek med klätter och rutsch föreslås i gårdens västra del.

Temat för gården är eld vilket återspeglas i färgval på gummigranulat som föreslås i en dovare orange ton med inslag av mönster i gult och och rött. Utrustningen förelås i trä och stål med effekter i varma toner enligt temat.

Tema: Eld

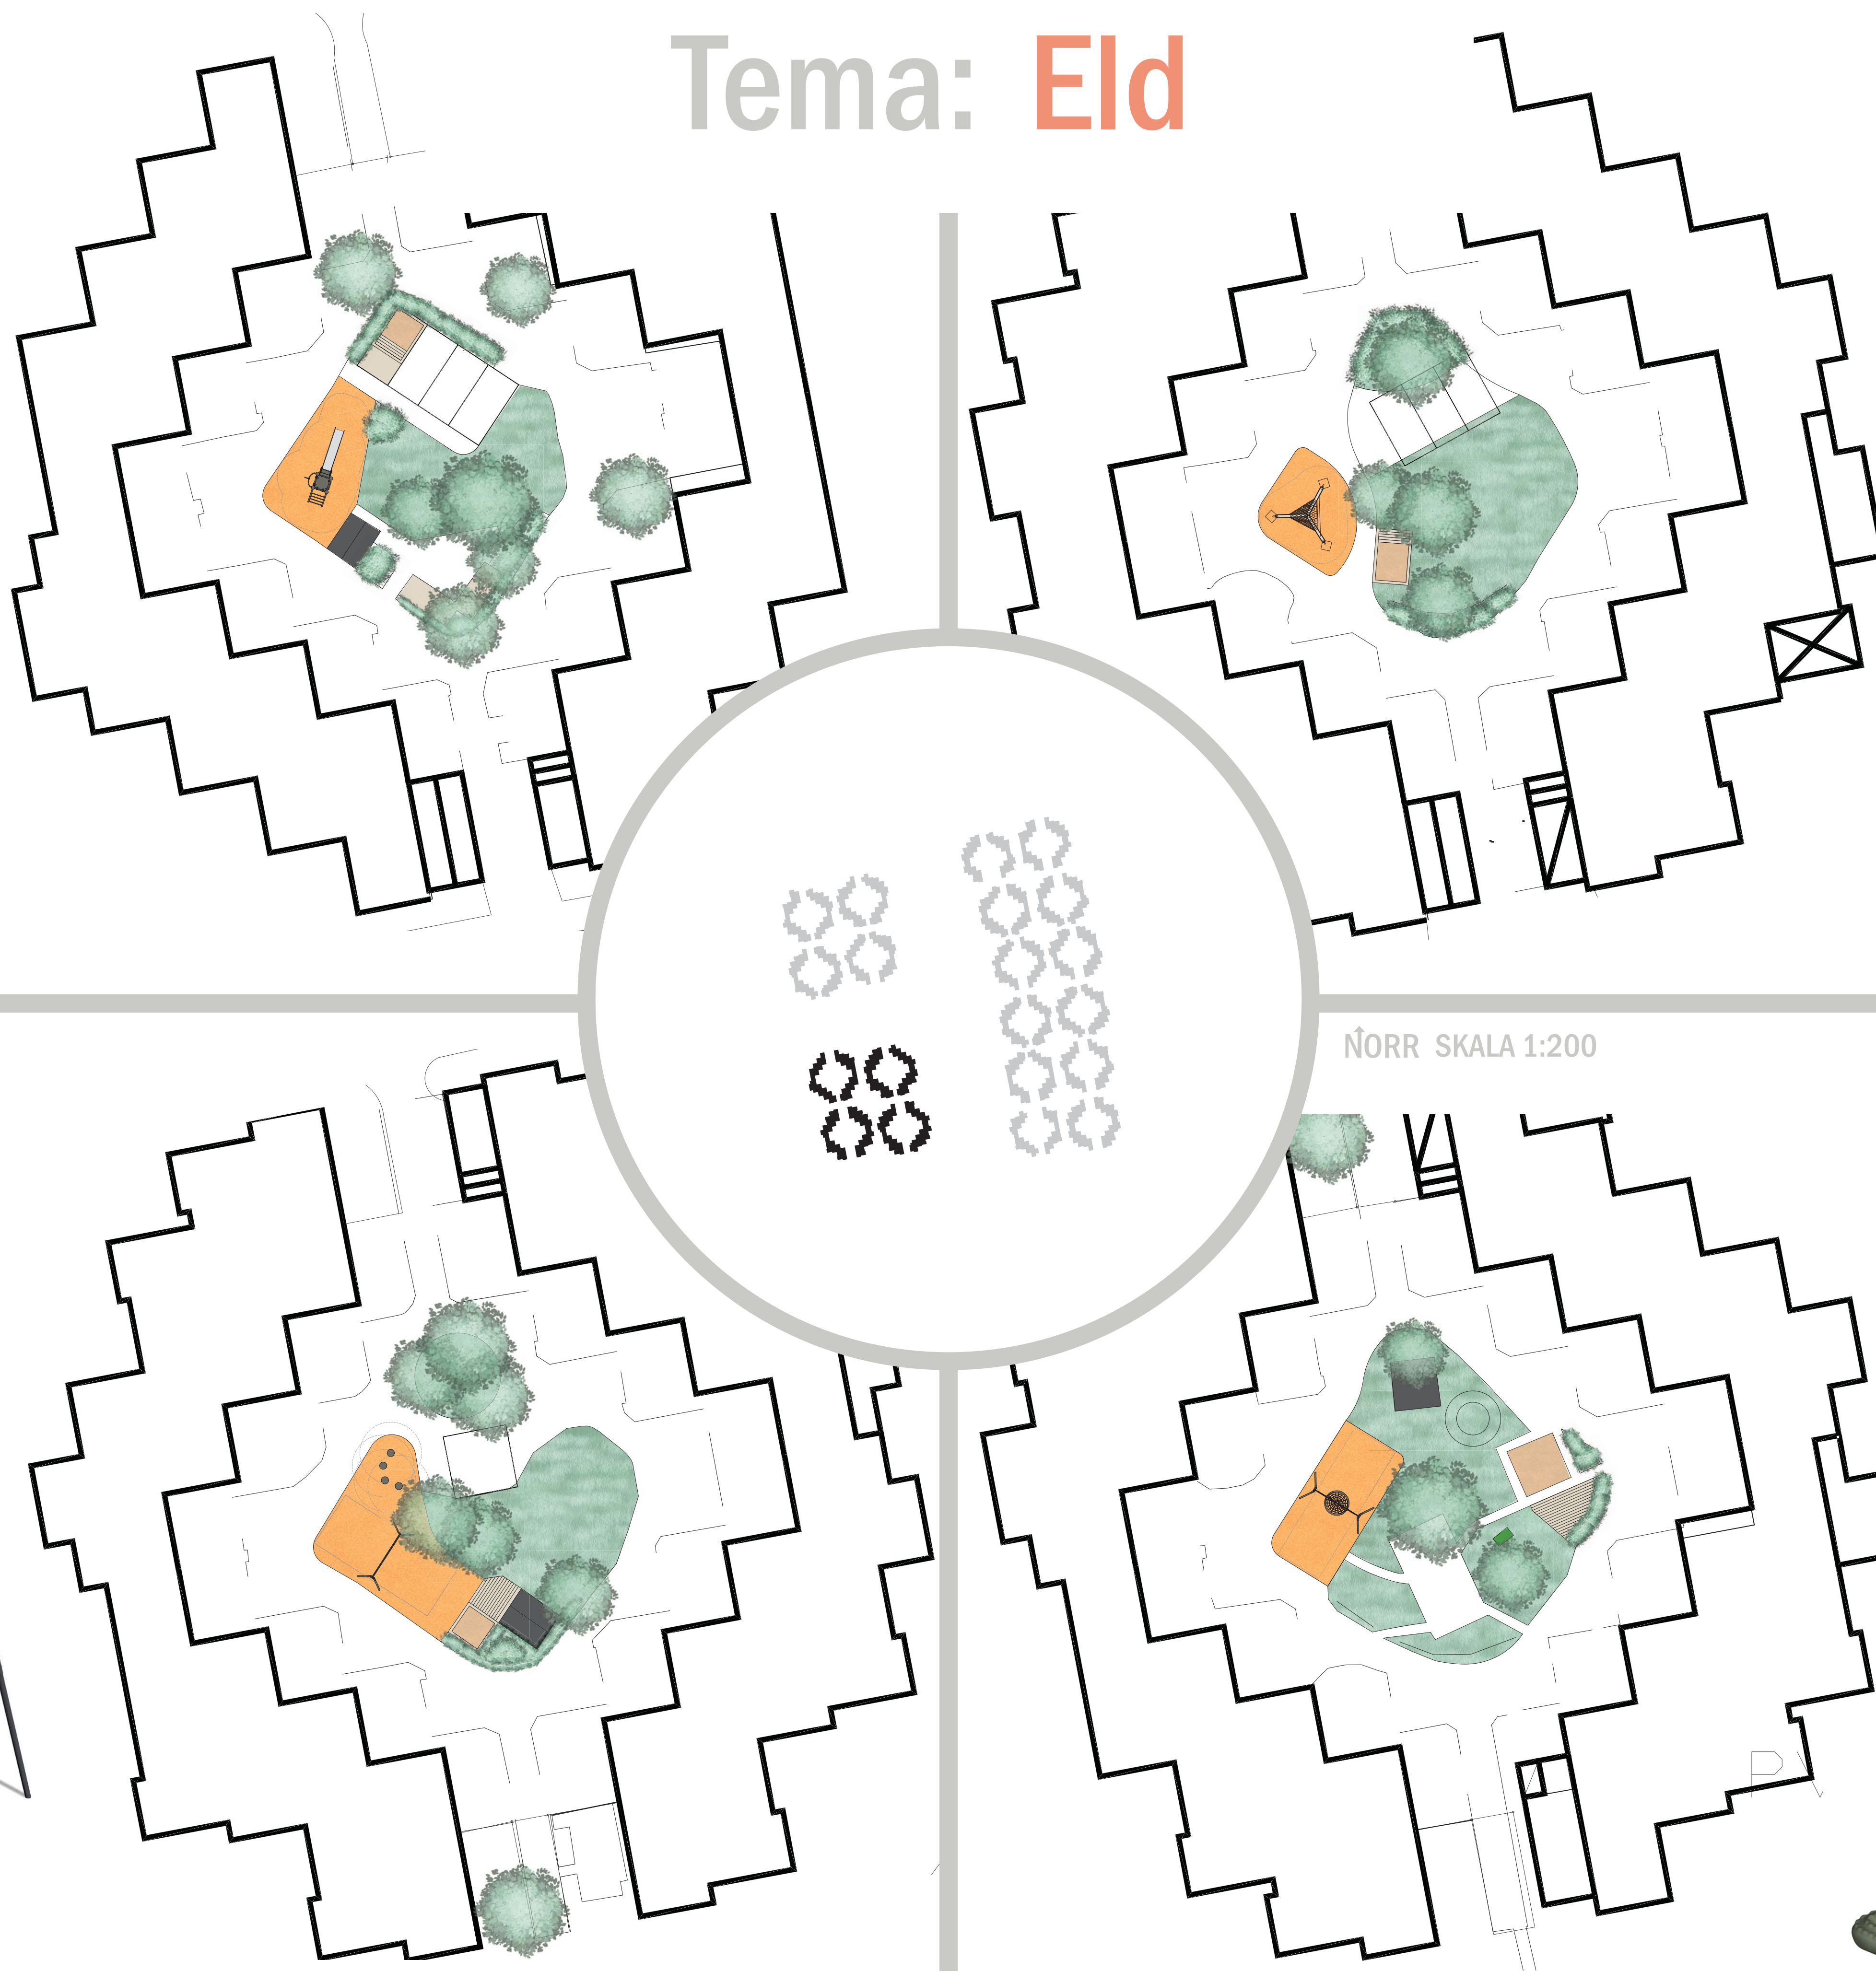

F

Dialogens önskemål: klätterlek och rollek

Förslaget är en klätterlek med häng på gårdens västra del. Sandleken flyttas även den till västra delen av gården. För att bättre utnyttja gårdens fina sociala yta i norr föreslås här en ny pergola. Nytt träd föreslås vid sandleken för att på sikt få mer skugga över leken.

Temat för gården är eld vilket återspeglas i färgval på gummigranulat som föreslås i en dovare orange ton med inslag av mönster i gult och och rött. Utrustningen förelås i trä och stål med effekter i varma toner enligt temat.

G

Dialogens önskemål: gunglek och lek vid sand

Leken flyttas till gårdens västra sida för att skapa en mer sammanhållen gård med större gräsmatta. Befintligt lekhus flyttas till nytt läge som tillsammans med ett nytt trädäck skapar en fin miljö vid sandleken. Gungor föreslås ungefär vid befintlig gungställning. Temat för gården är eld vilket återspeglas i färgval på gummigranulat som föreslås i en dovare orange ton med inslag av mönster i gult och och rött. Utrustningen förelås i trä och stål med effekter i varma toner enligt temat.



H

Dialogens önskemål: gunglek - kompisgunga

Befintligt lekhus är i fint skick och bibehålles. Även sandleken är i bra skick och storlek. Här föreslås en kompletterande yta med trädäck och en lekskulptur för att skapa en fin mindre miljö.

Kompisgunga föreslås på gårdens västra del i ungefärligt läge för befintlig gungställning. Temat för gården är eld vilket återspeglas i färgval på gummigranulat som föreslås i en dovare orange ton med inslag av mönster i gult och och rött. Utrustningen förelås i trä och stål med effekter i varma toner enligt temat.



AFRY



2019 12 12
Amanda Erlingsson Lundgren
Lisa Östman

Tema: Trä



Dialogens önskemål: gunglek - kompisgunga

Befintlig lekhus är i dåligt skick och tas bort. Nytt hus föreslås vid sandleden som tillsammans med ett trädäck skapar en fin miljö i anslutning till den fina avenbokscojan. Kompisgunga föreslås på gårdens östra sida. Temat återspeglas i färgval på gummigranulat och utrustning. Det rena träfärgen dominerar medan gummiytan kan få mönster för ökad lekfullhet.

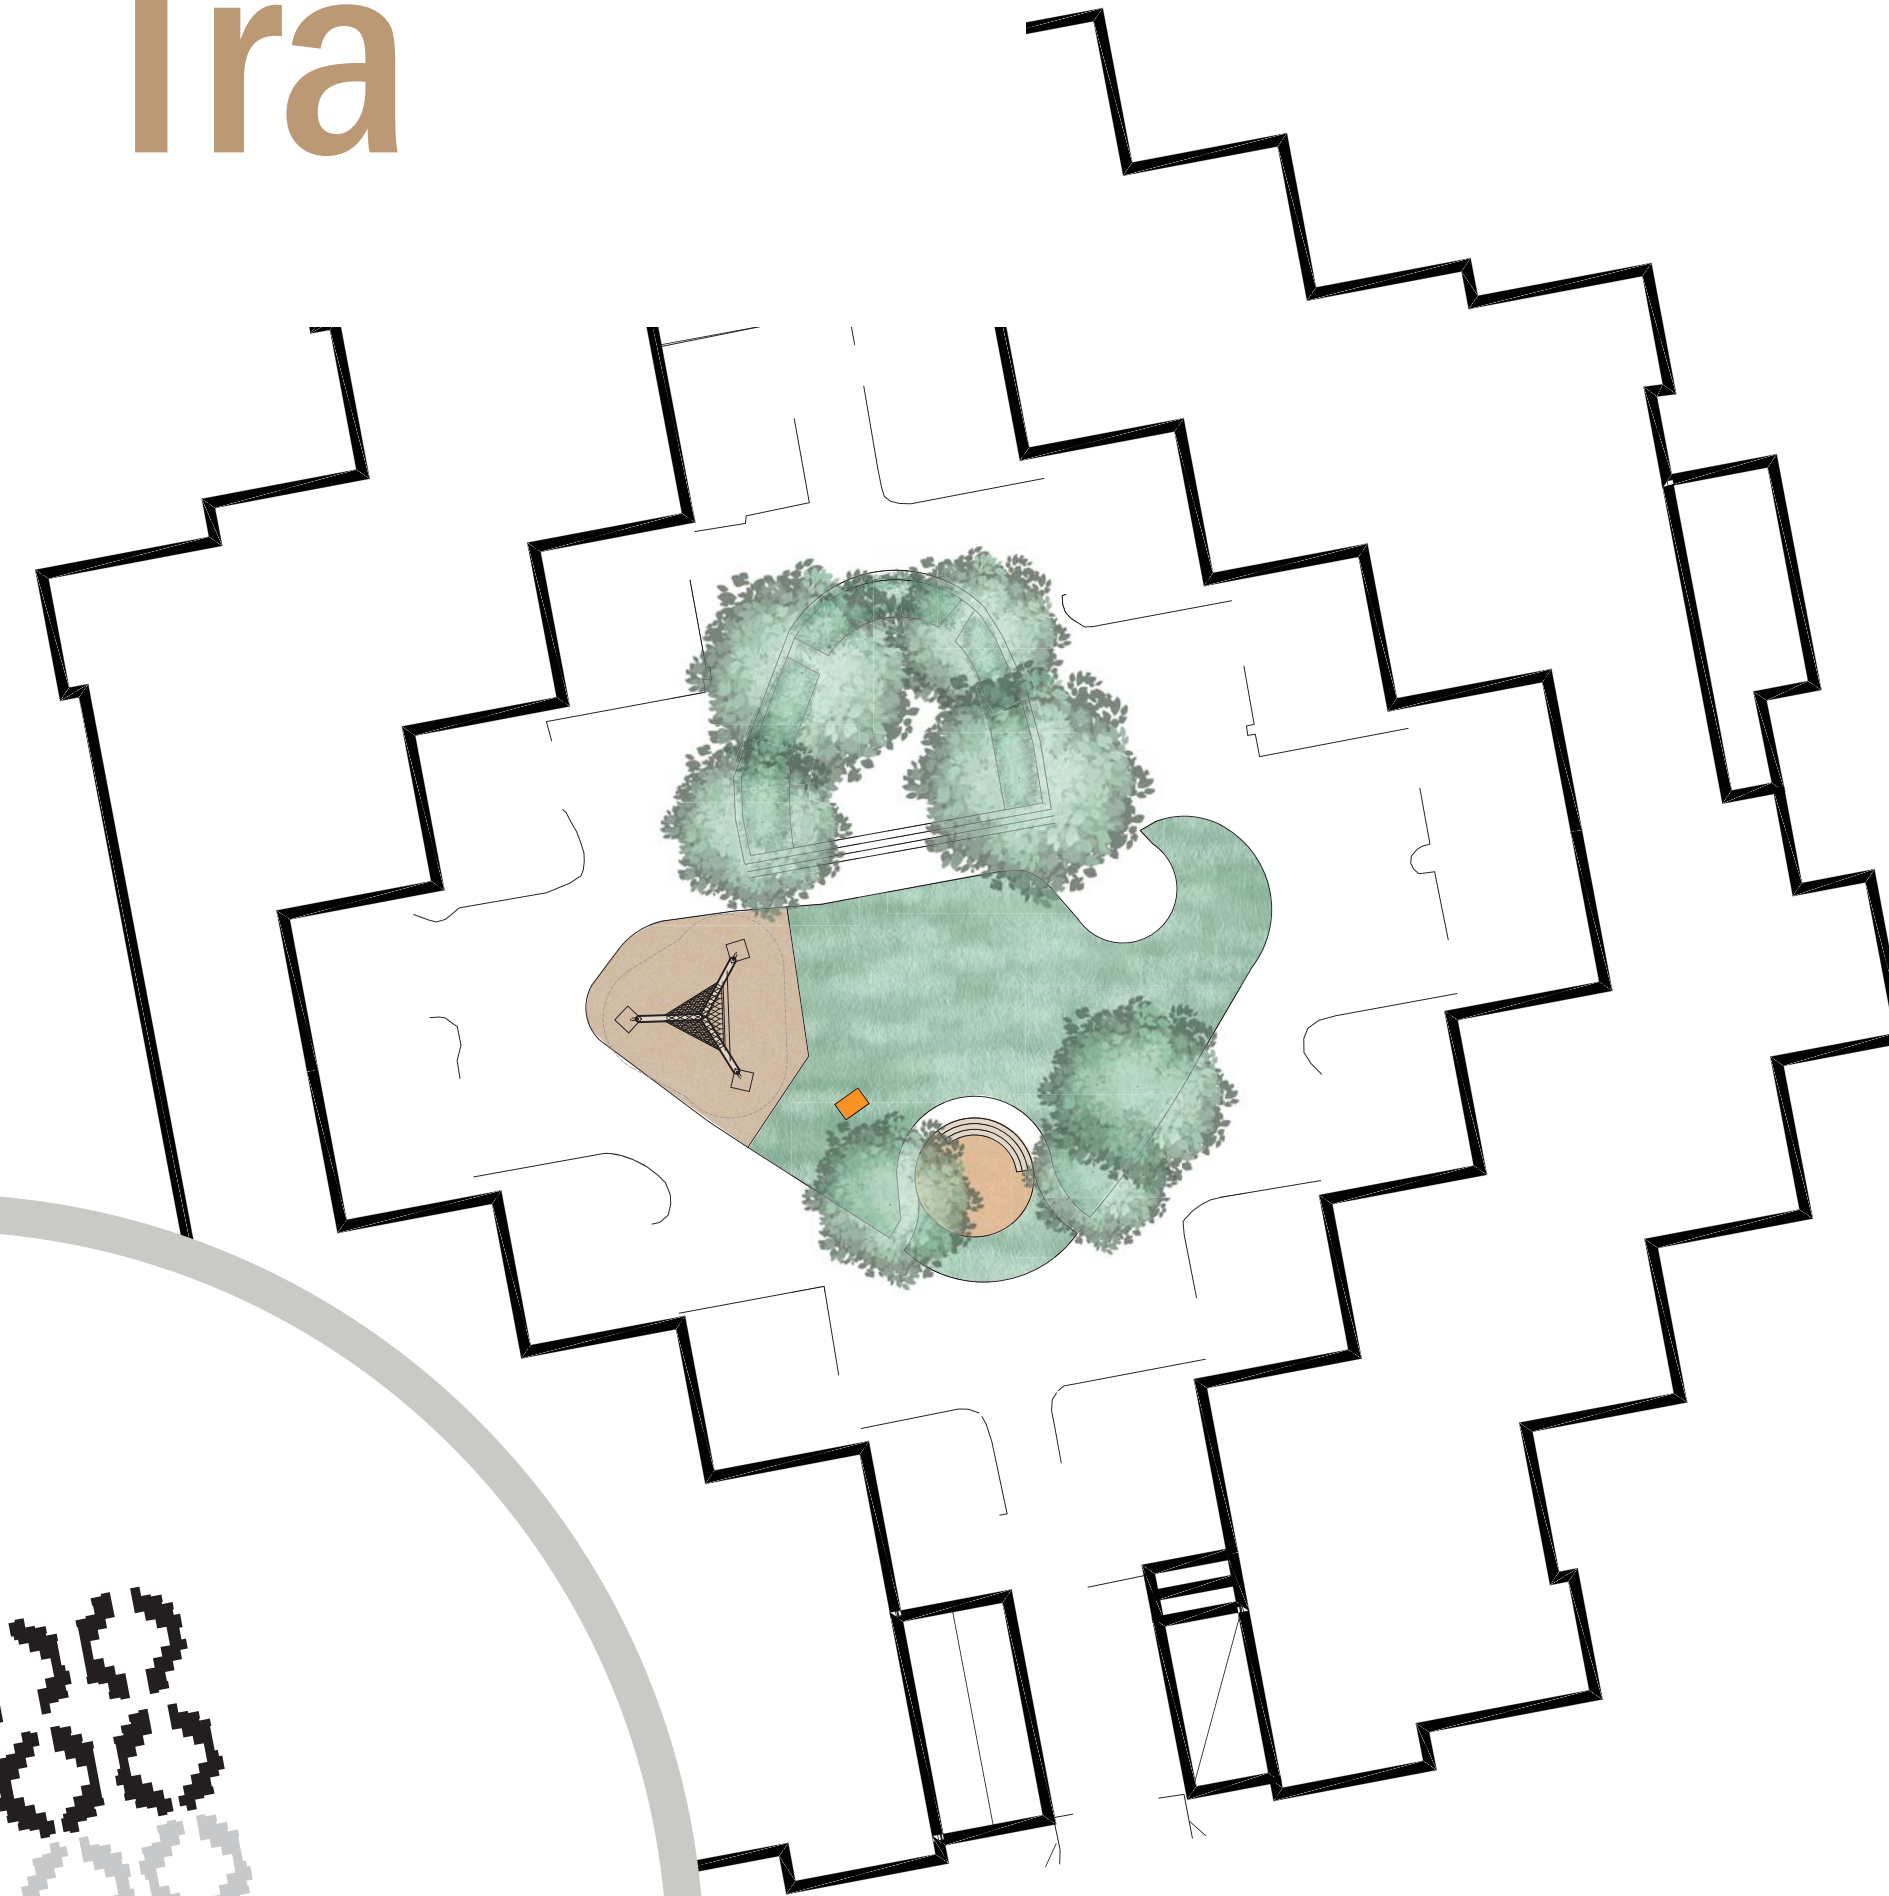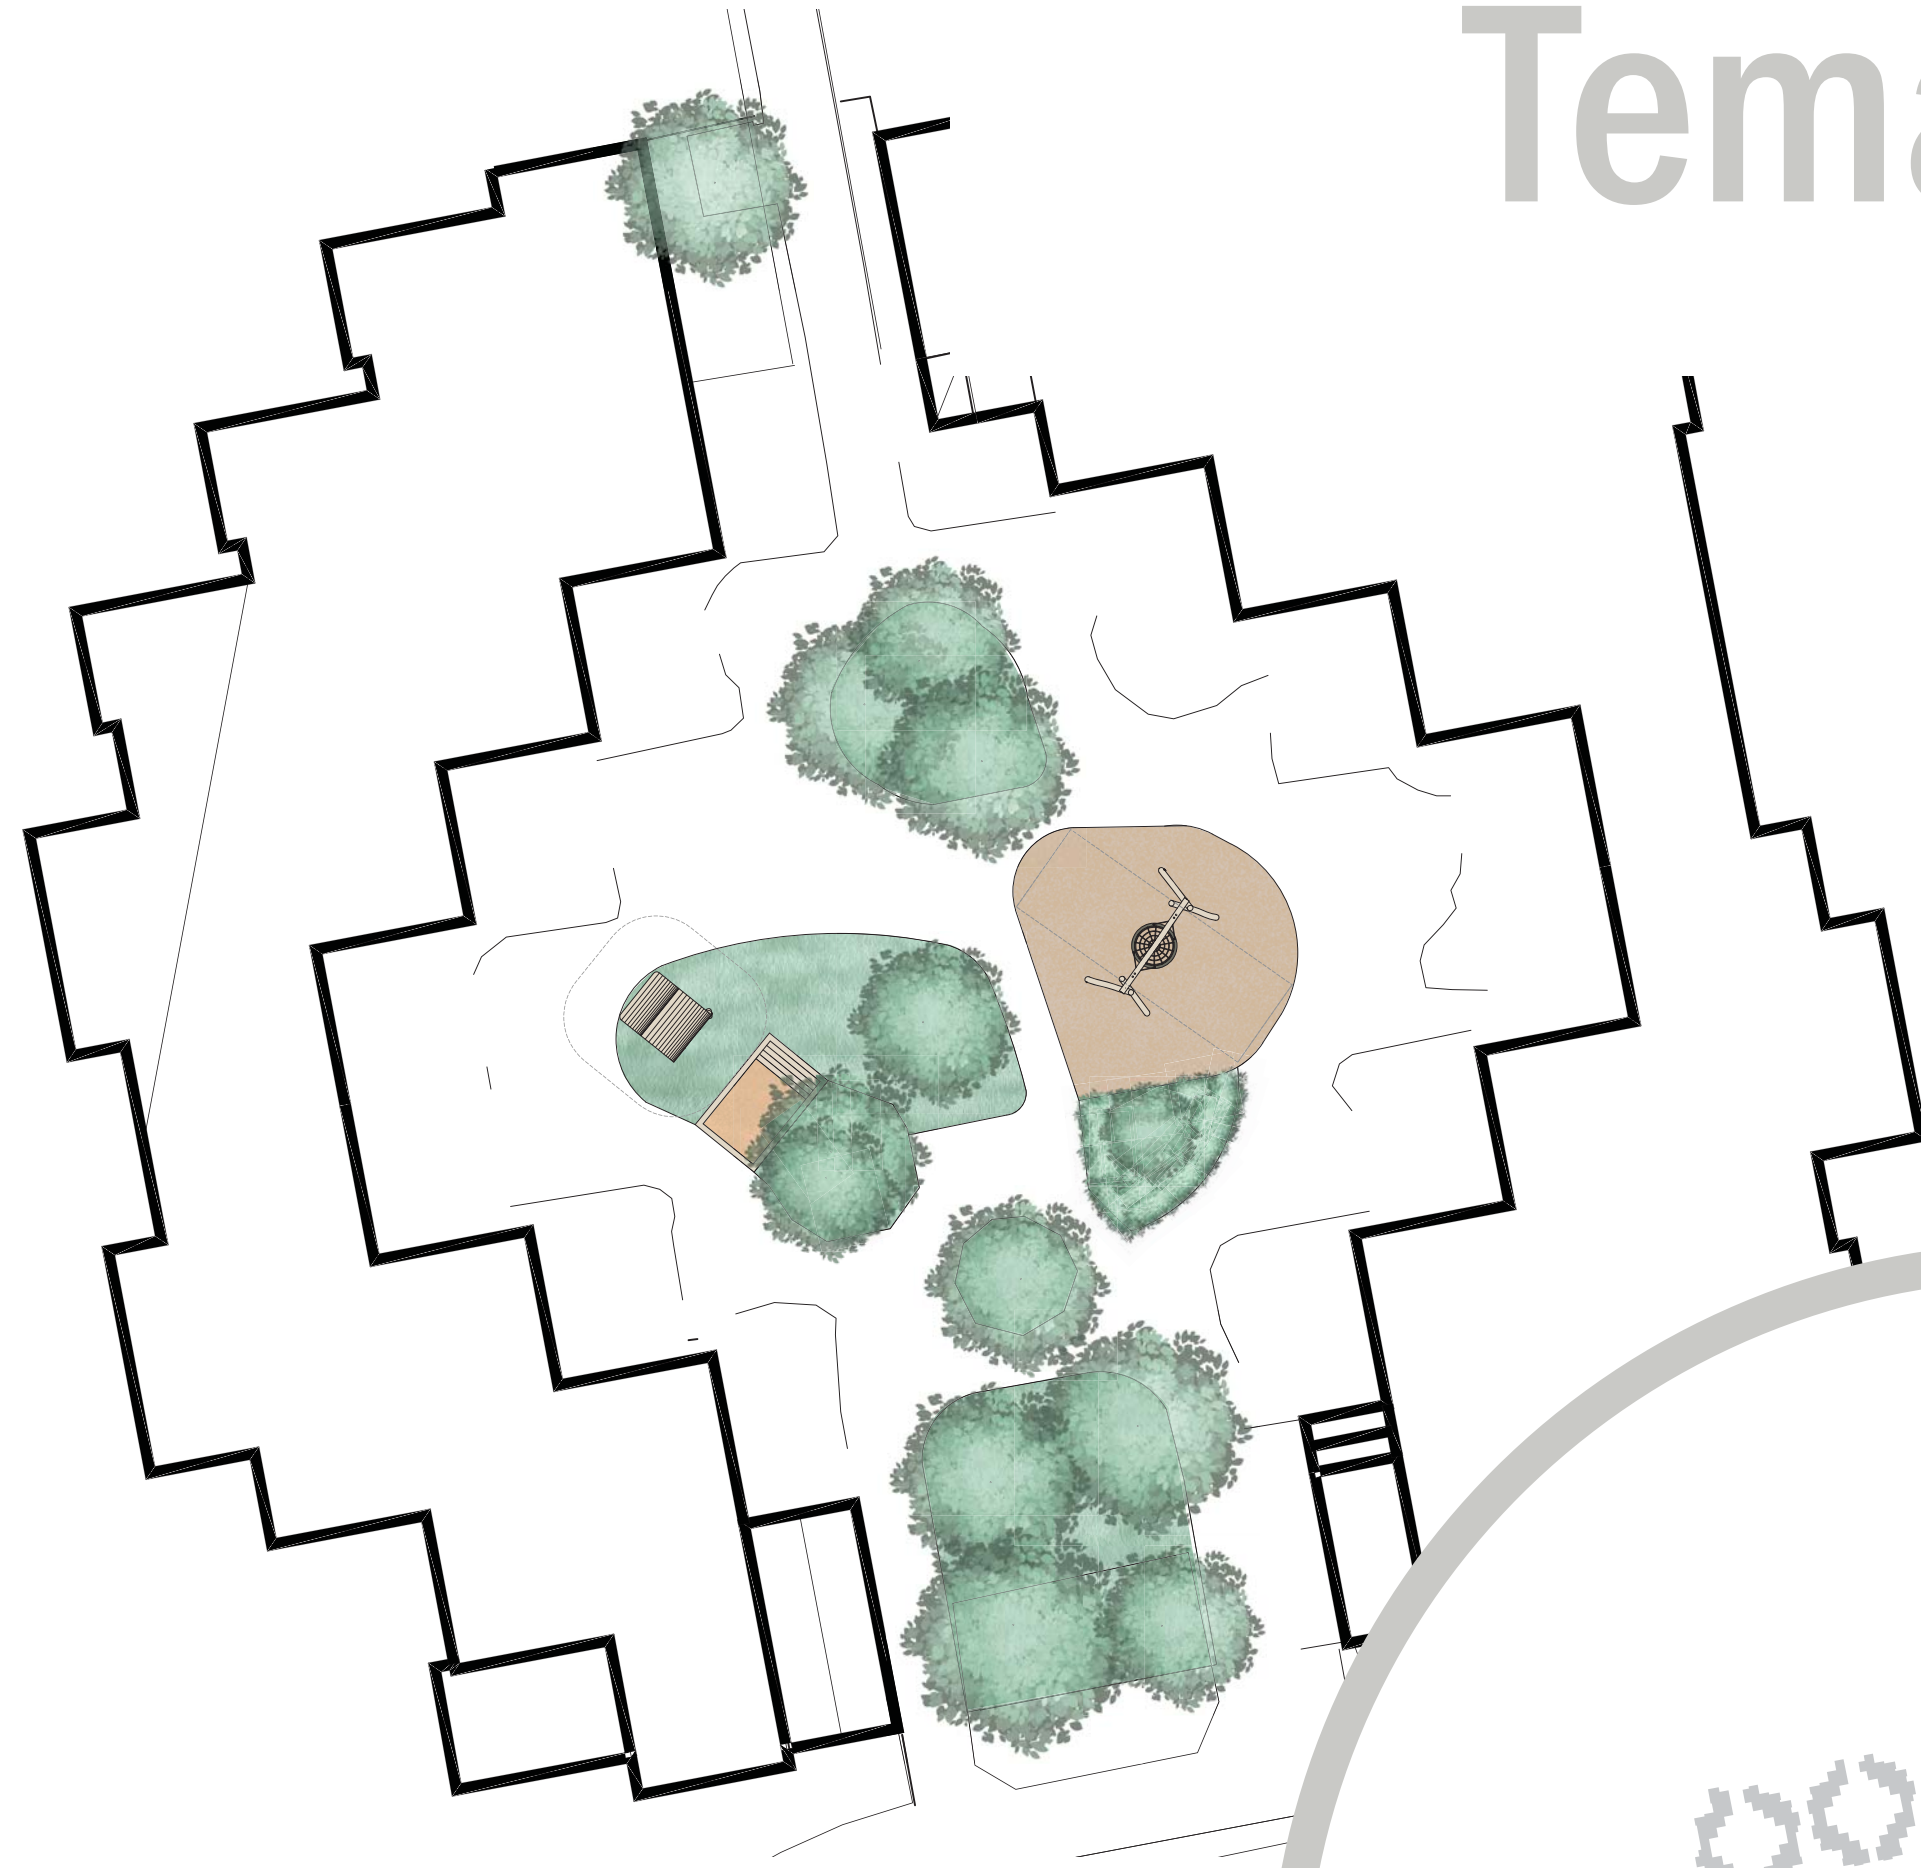



Dialogens önskemål: klätterlek

Befintlig sandlek ligger fint placerad. Den kompletteras eventuellt med ett mindre trädäck för att få en bra lekyta. Vid sandleden föreslås en mindre lekskulptur. Ny större klätterlek föreslås på gårdens västra sida. Temat återspeglas i färgval på gummigranulat och utrustning. Det rena träfärgen dominerar medan gummiytan kan få mönster för ökad lekfullhet.

K

Dialogens önskemål: klätter- och rörelselek

Ny lekutrustning med klätter och rutsch föreslås på gårdens östra sida. Sandleden flyttas till östra sidan där skugga kan erbjudas. Placeringen innebär också en ny gräsyta vid sandlek. Temat återspeglas i färgval på gummigranulat och utrustning. Det rena träfärgen dominerar medan gummiytan kan få mönster för ökad lekfullhet.

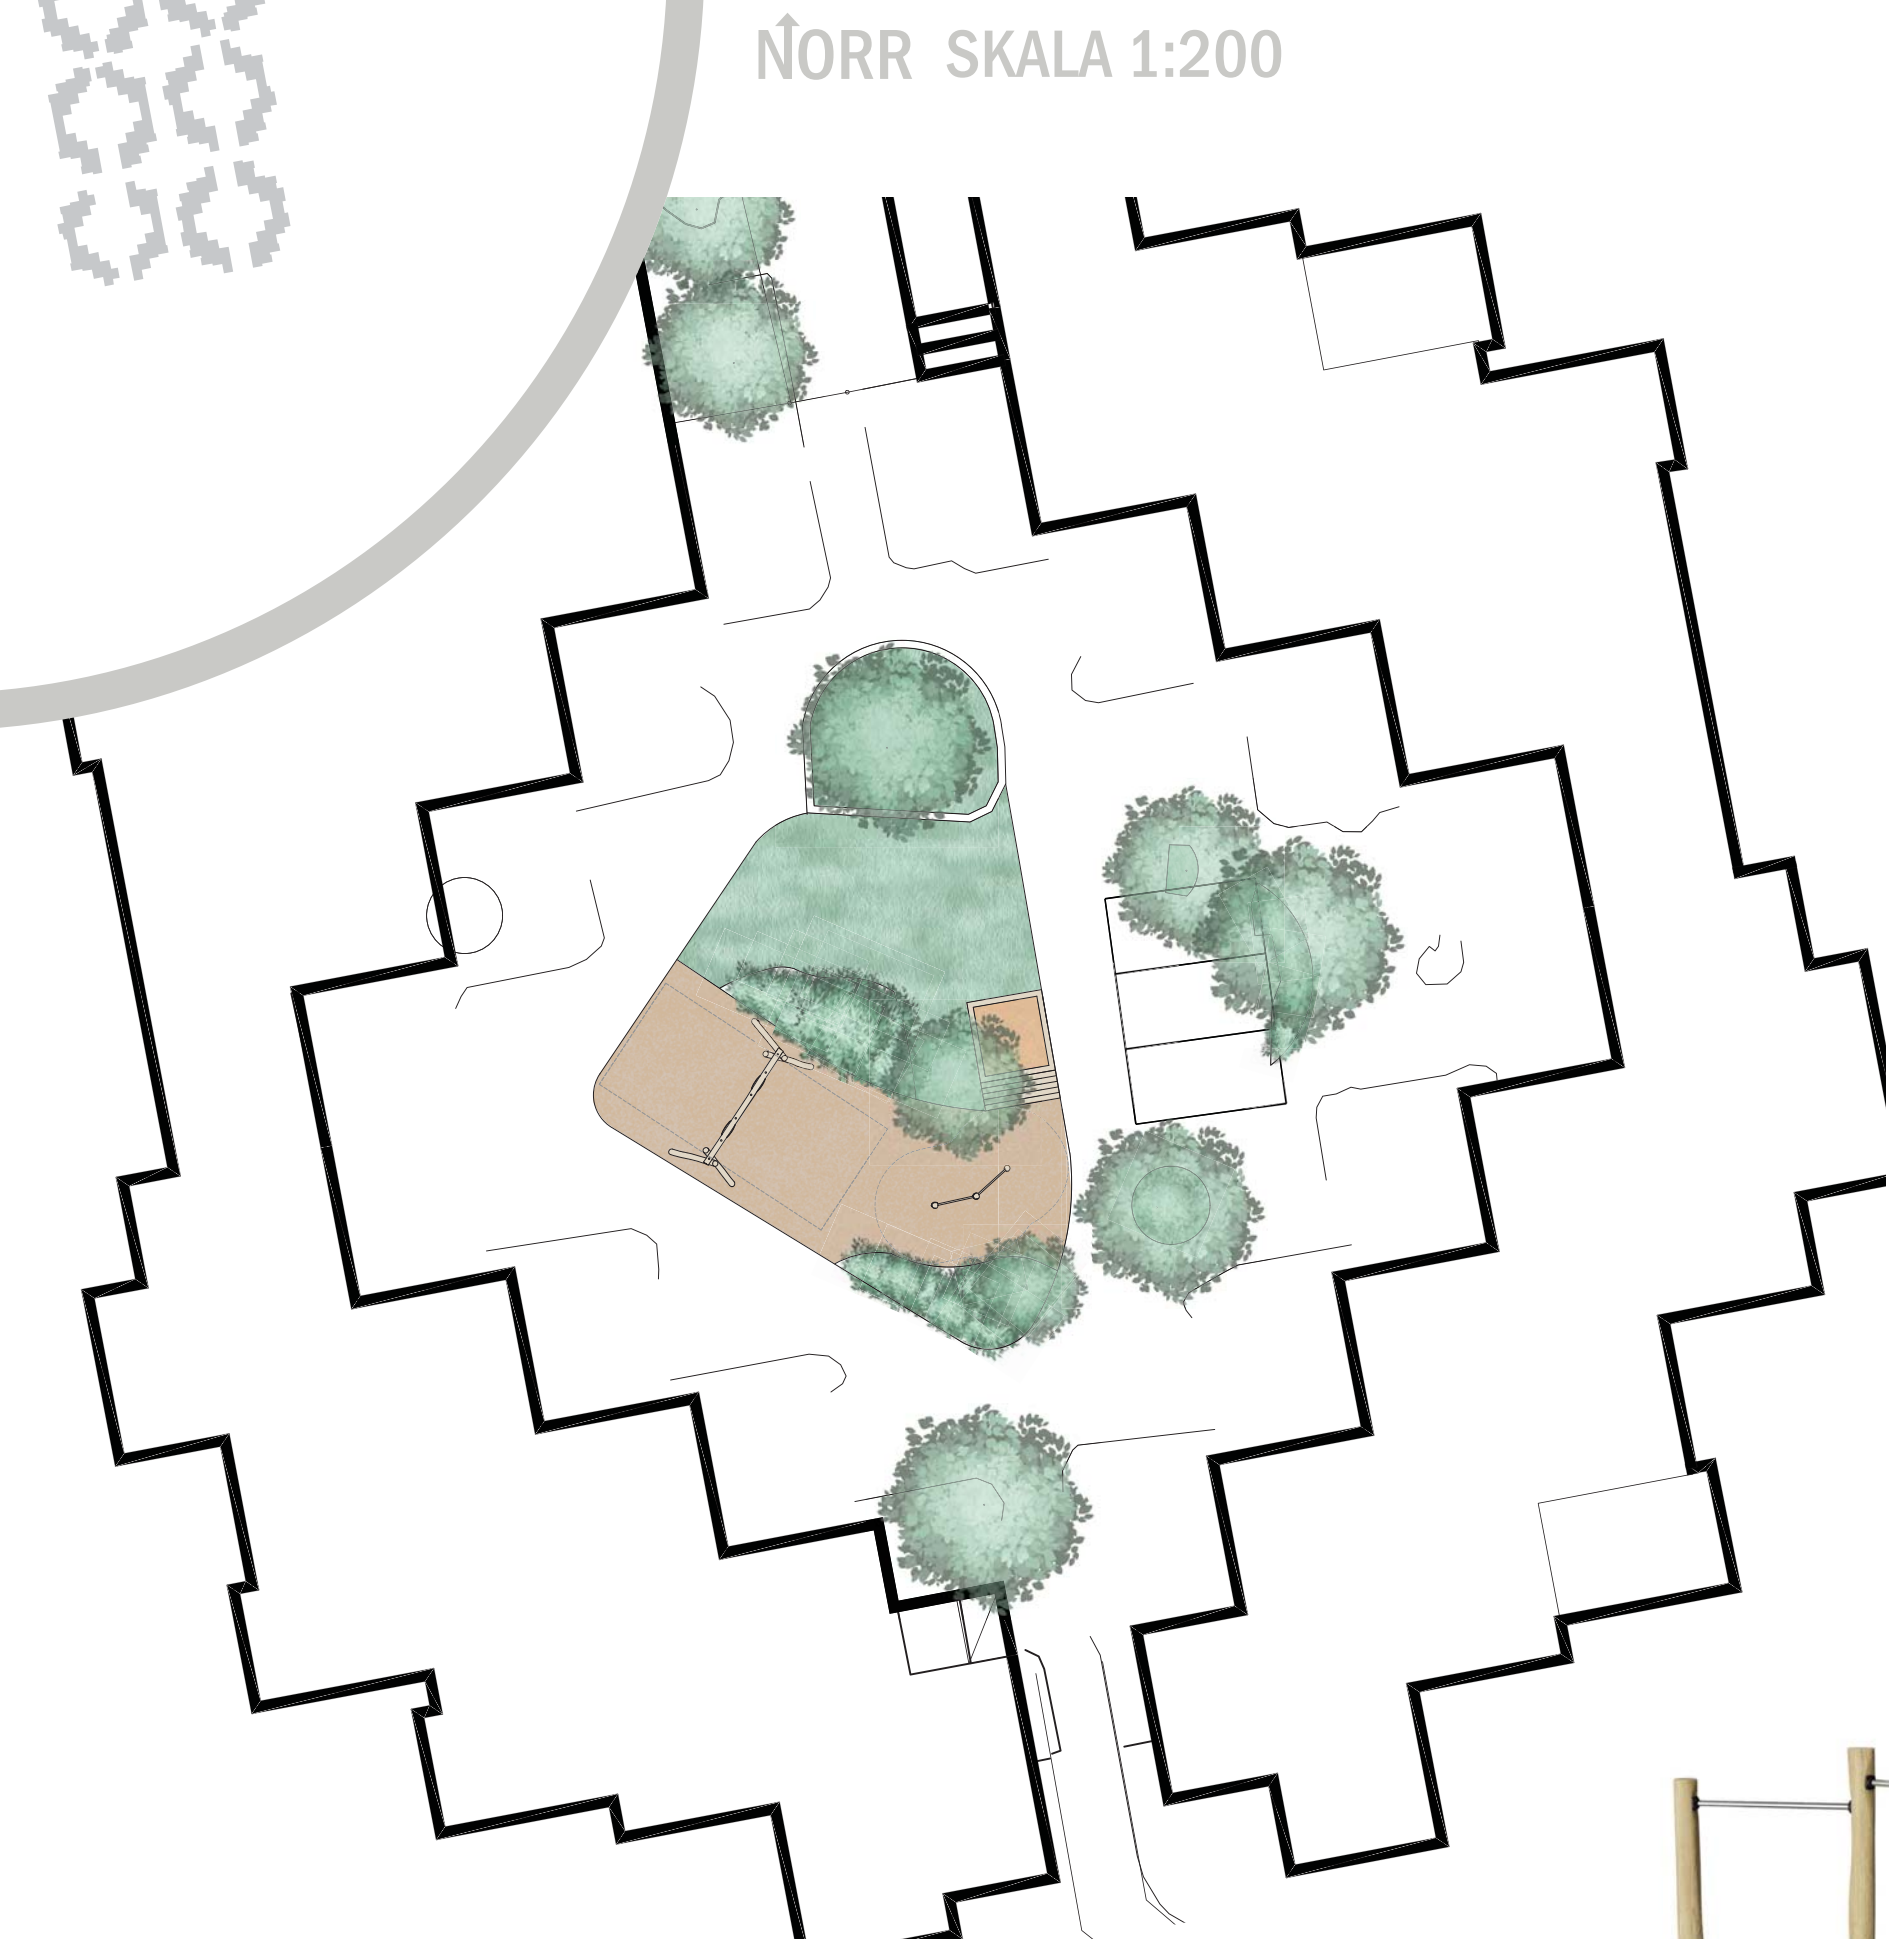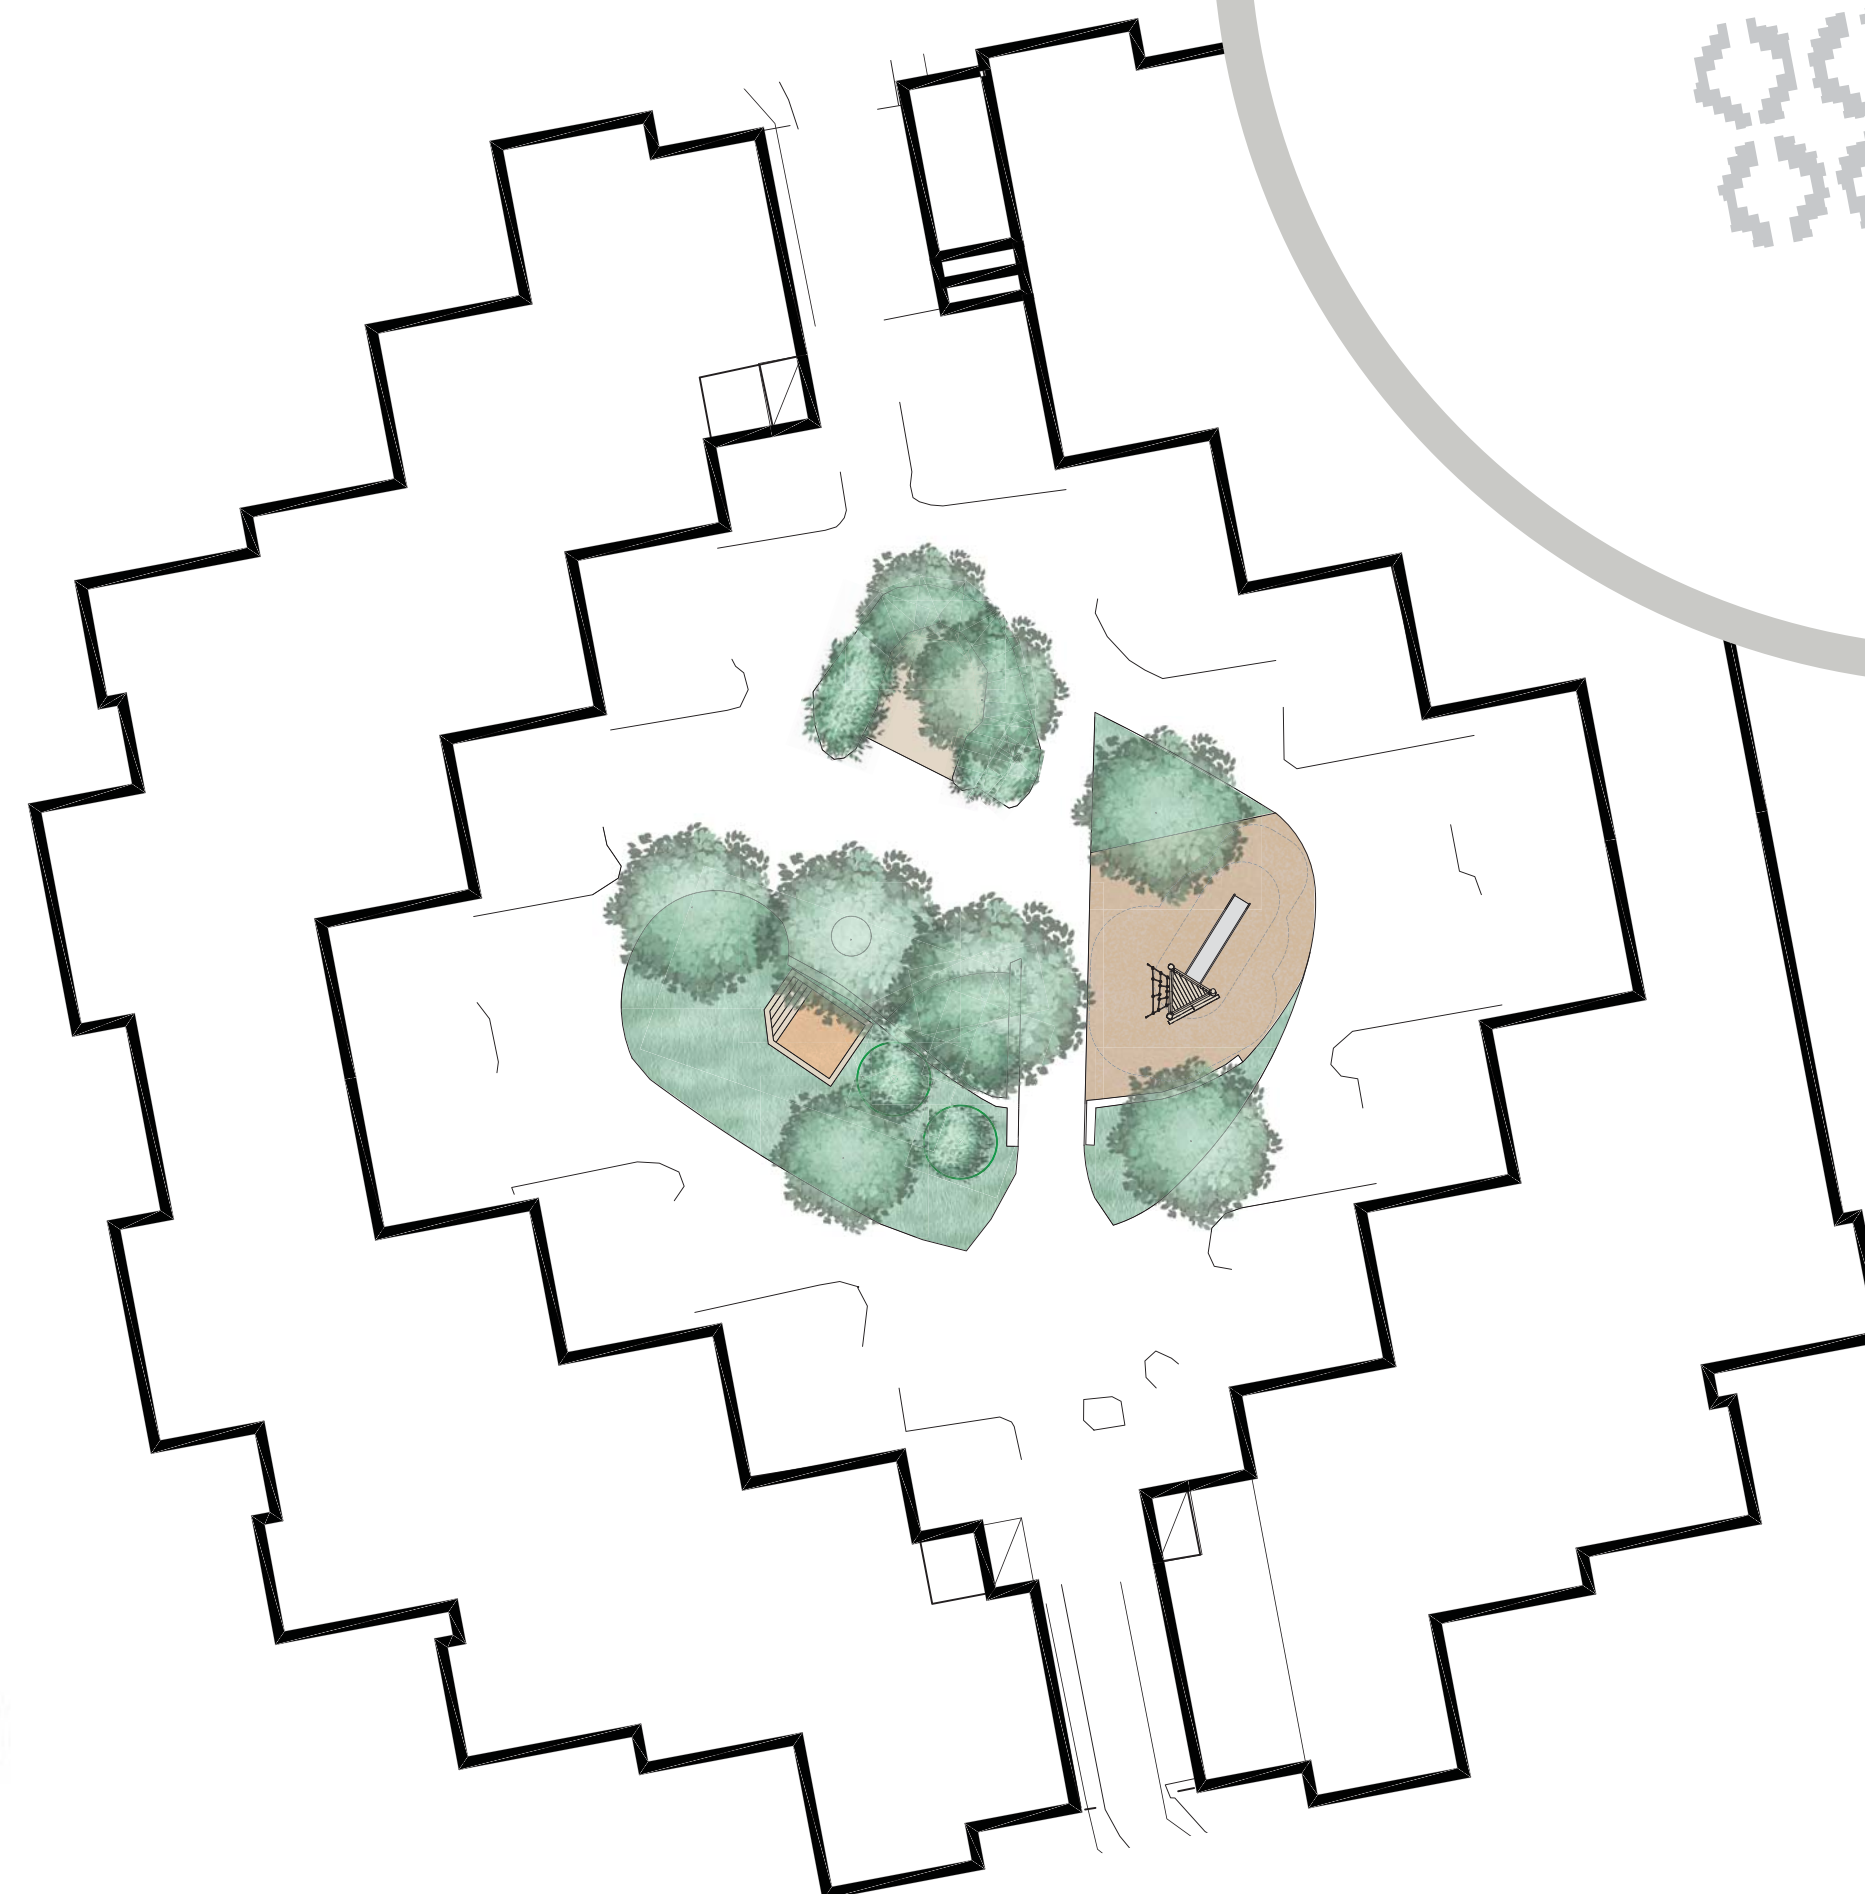

NÖRR SKALA 1:200

L

Dialogens önskemål: gunglek och ökad rumslighet

Gården upplevs idag som svåränvänd utan några riktigt goda vistelsezoner. Förslaget är en ny struktur med nytt läge för pergola/bord och en samlad lek på sydvästra sidan. Här föreslås gungor, volträcke och sandlek. Ny gräsyta föreslås för att ge gården ökad rumslighet och samlade gemensamma ytor.

Temat återspeglas i färgval på gummigranulat och utrustning. Det rena träfärgen dominerar medan gummiytan kan få mönster för ökad lekfullhet.



AFRY

2019 12 12
Amanda Erlingsson Lundgren
Lisa Östman

Tema: Metall



M

Dialogens önskemål: klätterlek

Befintlig lekhus bibehålls, flyttas och renoveras. Det nya läget erbjuder en samlad lekyta med sand och trädäck i anslutning till huset. Ny klätterlek föreslås på gårdens östra sida. Temat återspeglas i utrustningen som domineras av stål med accentfärger i guld, gult och silver. Färg på gummigranulat i blå toner med inslag av svart, grått och guld.



N

Dialogens önskemål: gunglek och att robinan tas bort på grund av dess taggar

Gården föreslås få en ny gunglek i ungefärligt läge för den befintliga gungställningen. Det befintliga huset renoveras och föreslås få en ny placering samordnad med sandlek och trädäck. Robinan tas bort då dess tornar i gräsmattan minskar brukbarheten av gräsmattan och trädets klättermöjligheter. Ett nytt större karaktärsfullt träd föreslås, manchurisk valnöt. Temat återspeglas i utrustningen som domineras av stål med accentfärger i guld, gult och silver. Färg på gummigranulat i blå toner med inslag av svart, grått och guld.

O

Dialogens önskemål: klätterlek eller balanslek

En balanslek föreslås på gårdens västra sida. Denna bygger vidare på befintliga stenar och skapar en unik lekmiljö. Sandlådan föreslås på nytt läge norr om balansleken, närmare den sociala vistelseytan. Befintligt hus sparas. Temat återspeglas i utrustningen som domineras av stål med accentfärger i guld, gult och silver. Färg på gummigranulat i blå toner med inslag av svart, grått och guld.



NÖRR SKALA 1:200

P

Dialogens önskemål: klätterlek

Befintligt hus är rötskadat enligt besiktningsprotokoll och tas bort. Gården ges en viss ny struktur med en samlad lek på den västra sidan och en större gräsyta på östra sidan.

Ny klätterlek föreslås tillsammans med sandlek med trädäck och en mindre lekskulptur. Temat återspeglas i utrustningen som domineras av stål med accentfärger i guld, gult och silver. Färg på gummigranulat i blå toner med inslag av svart, grått och guld.



AFRY

2019 12 12
Amanda Erlingsson Lundgren
Lisa Östman


Tema: Vatten



Q

Dialogens önskemål: gunglek och gräs


En gunglek - kompisgunga föreslås på gårdens västra sida i ungefärligt läge för befintlig gungställning. Sandleken inarbetas med befintligt lekhus som restaureras och får en träbrygga/trädäck runt sig som anspelar till temat. En mindre lekskulptur kompletterar rolleken. Temat är vatten vilket återspeglas i färgval, trädäck som minner om bryggor och inslag av sten och högre gräs. Färgen är blå till medelhavsgrön.

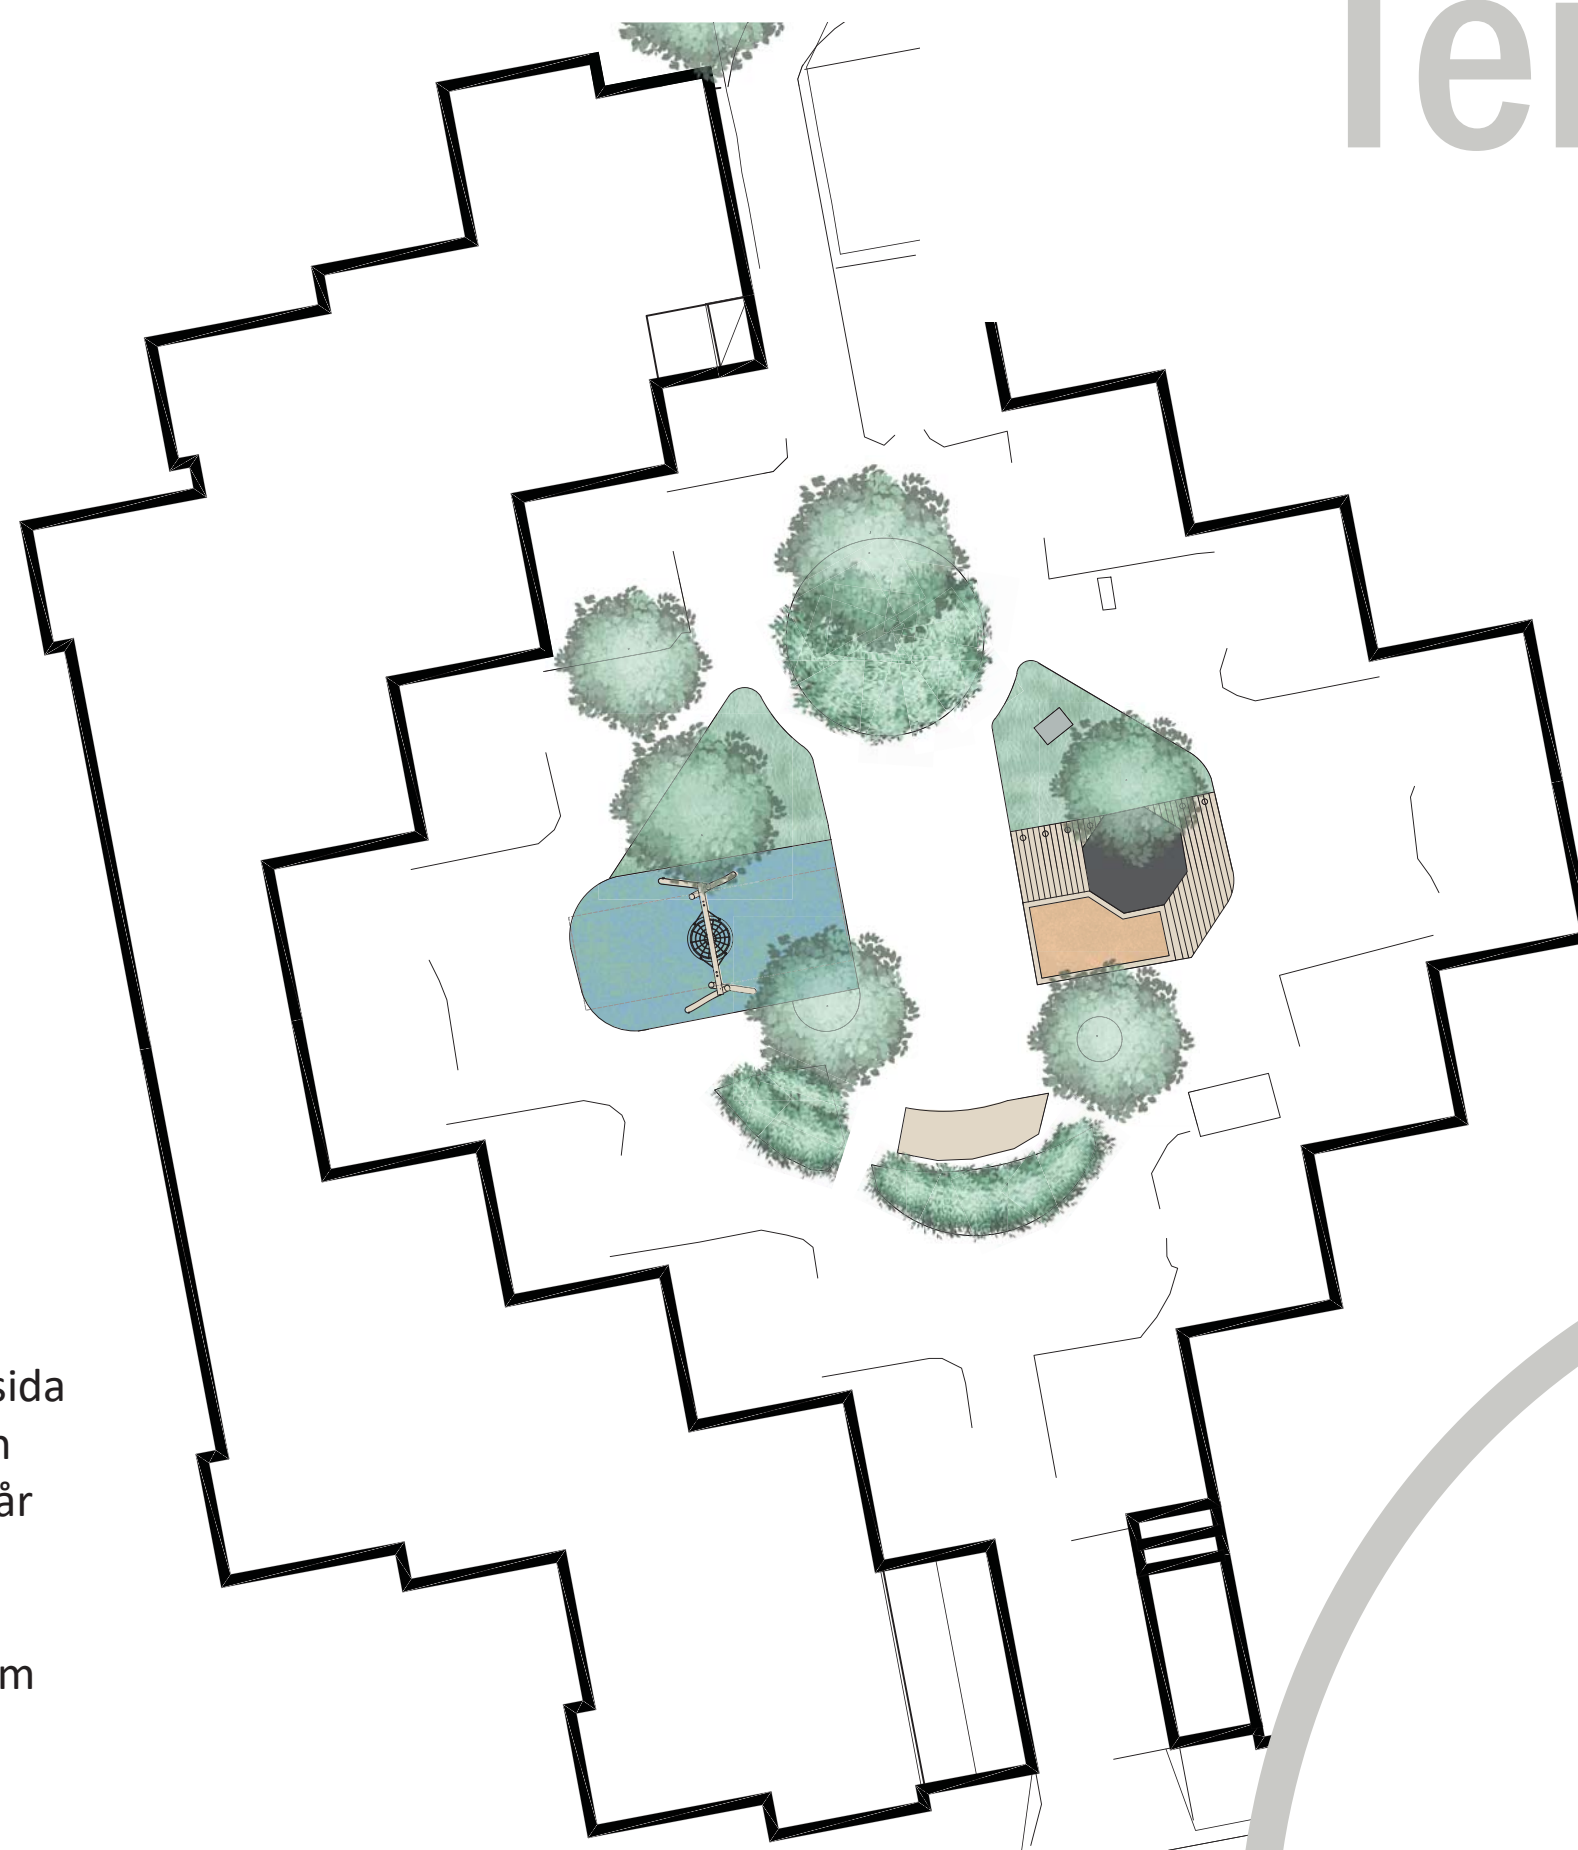

R

Dialogens önskemål: gunglek och rollek


Gunglek föreslås på gårdens västra sida. Sandleken byggs samman med en mindre brygga. Temat är vatten vilket återspeglas i färgval, trädäck som minner om bryggor och inslag av sten och högre gräs. Färgen är blå till medelhavsgrön.

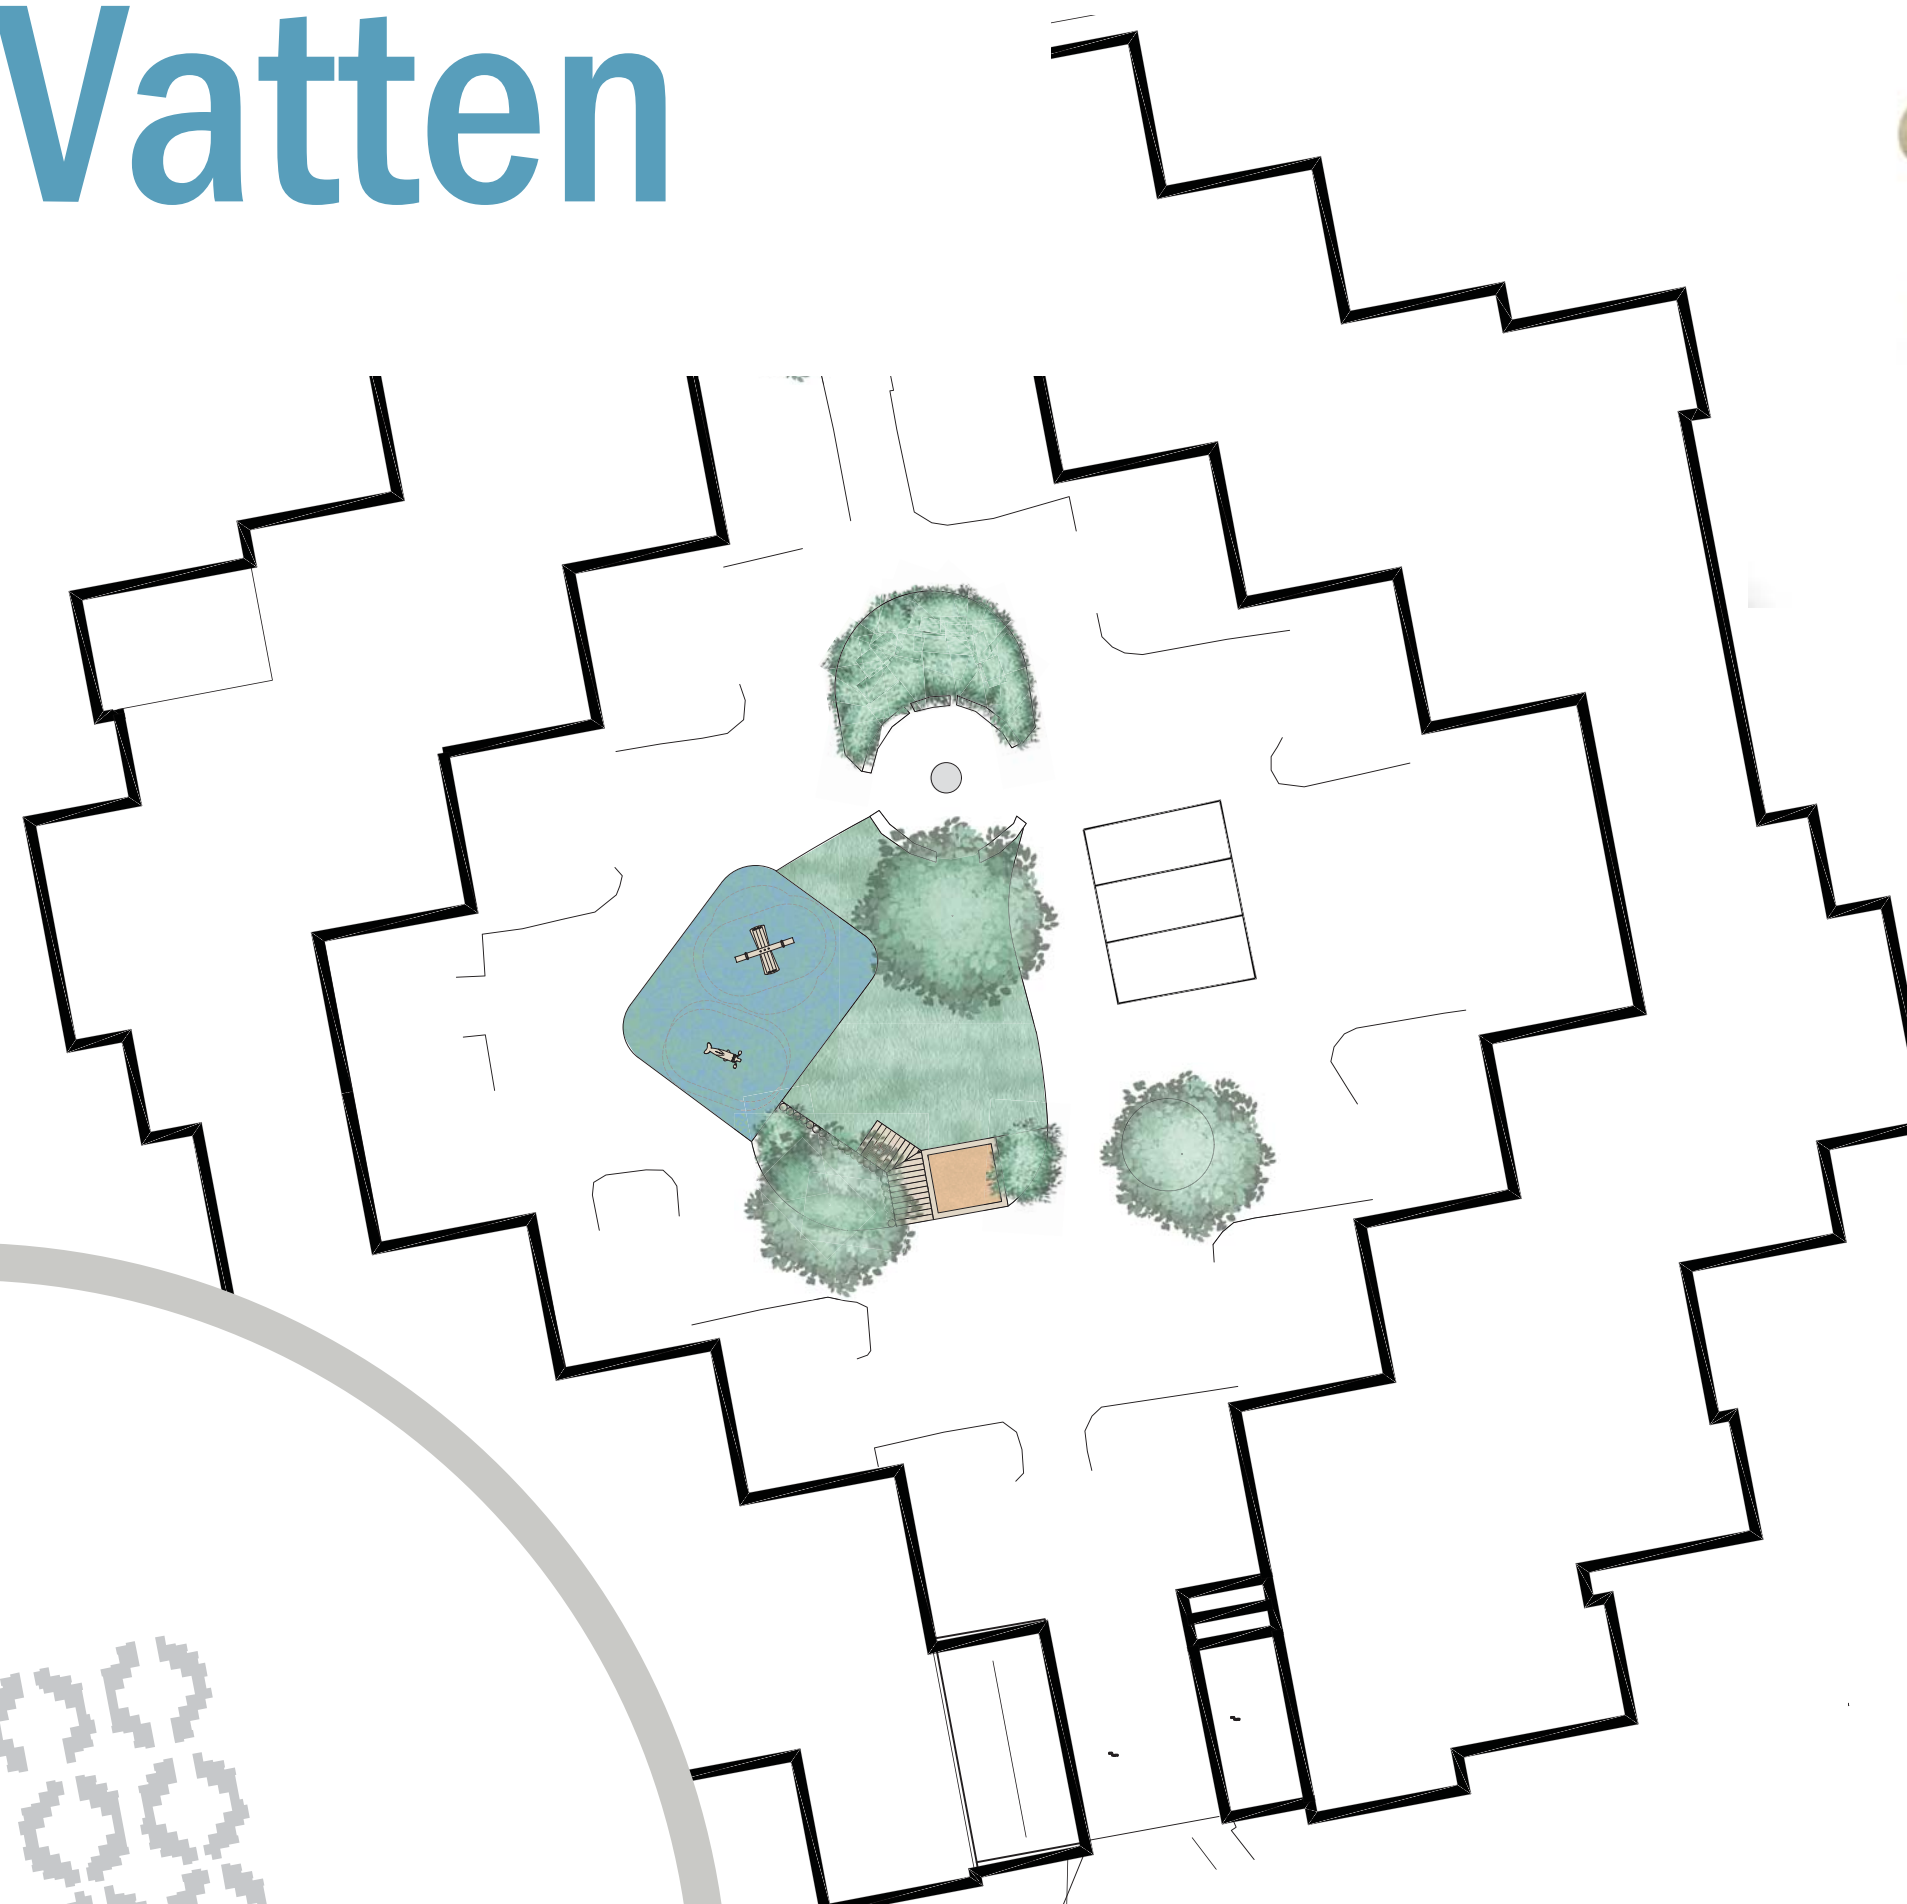

S

Dialogens önskemål: klätterlek, gunglek men framför allt grönska

Gården föreslås få en ny sammanhängande grönska där trädens kullerstensytor blir fina inslag. En ny sandlek med brygga/trädäck föreslås på den östra sidan. Denna yta kompletteras även med fler träd och buskar för att få mer skugga på sikt. Temat är vatten vilket återspeglas i färgval, trädäck som minner om bryggor och inslag av sten och högre gräs. Färgen är blå till medelhavsgrön.

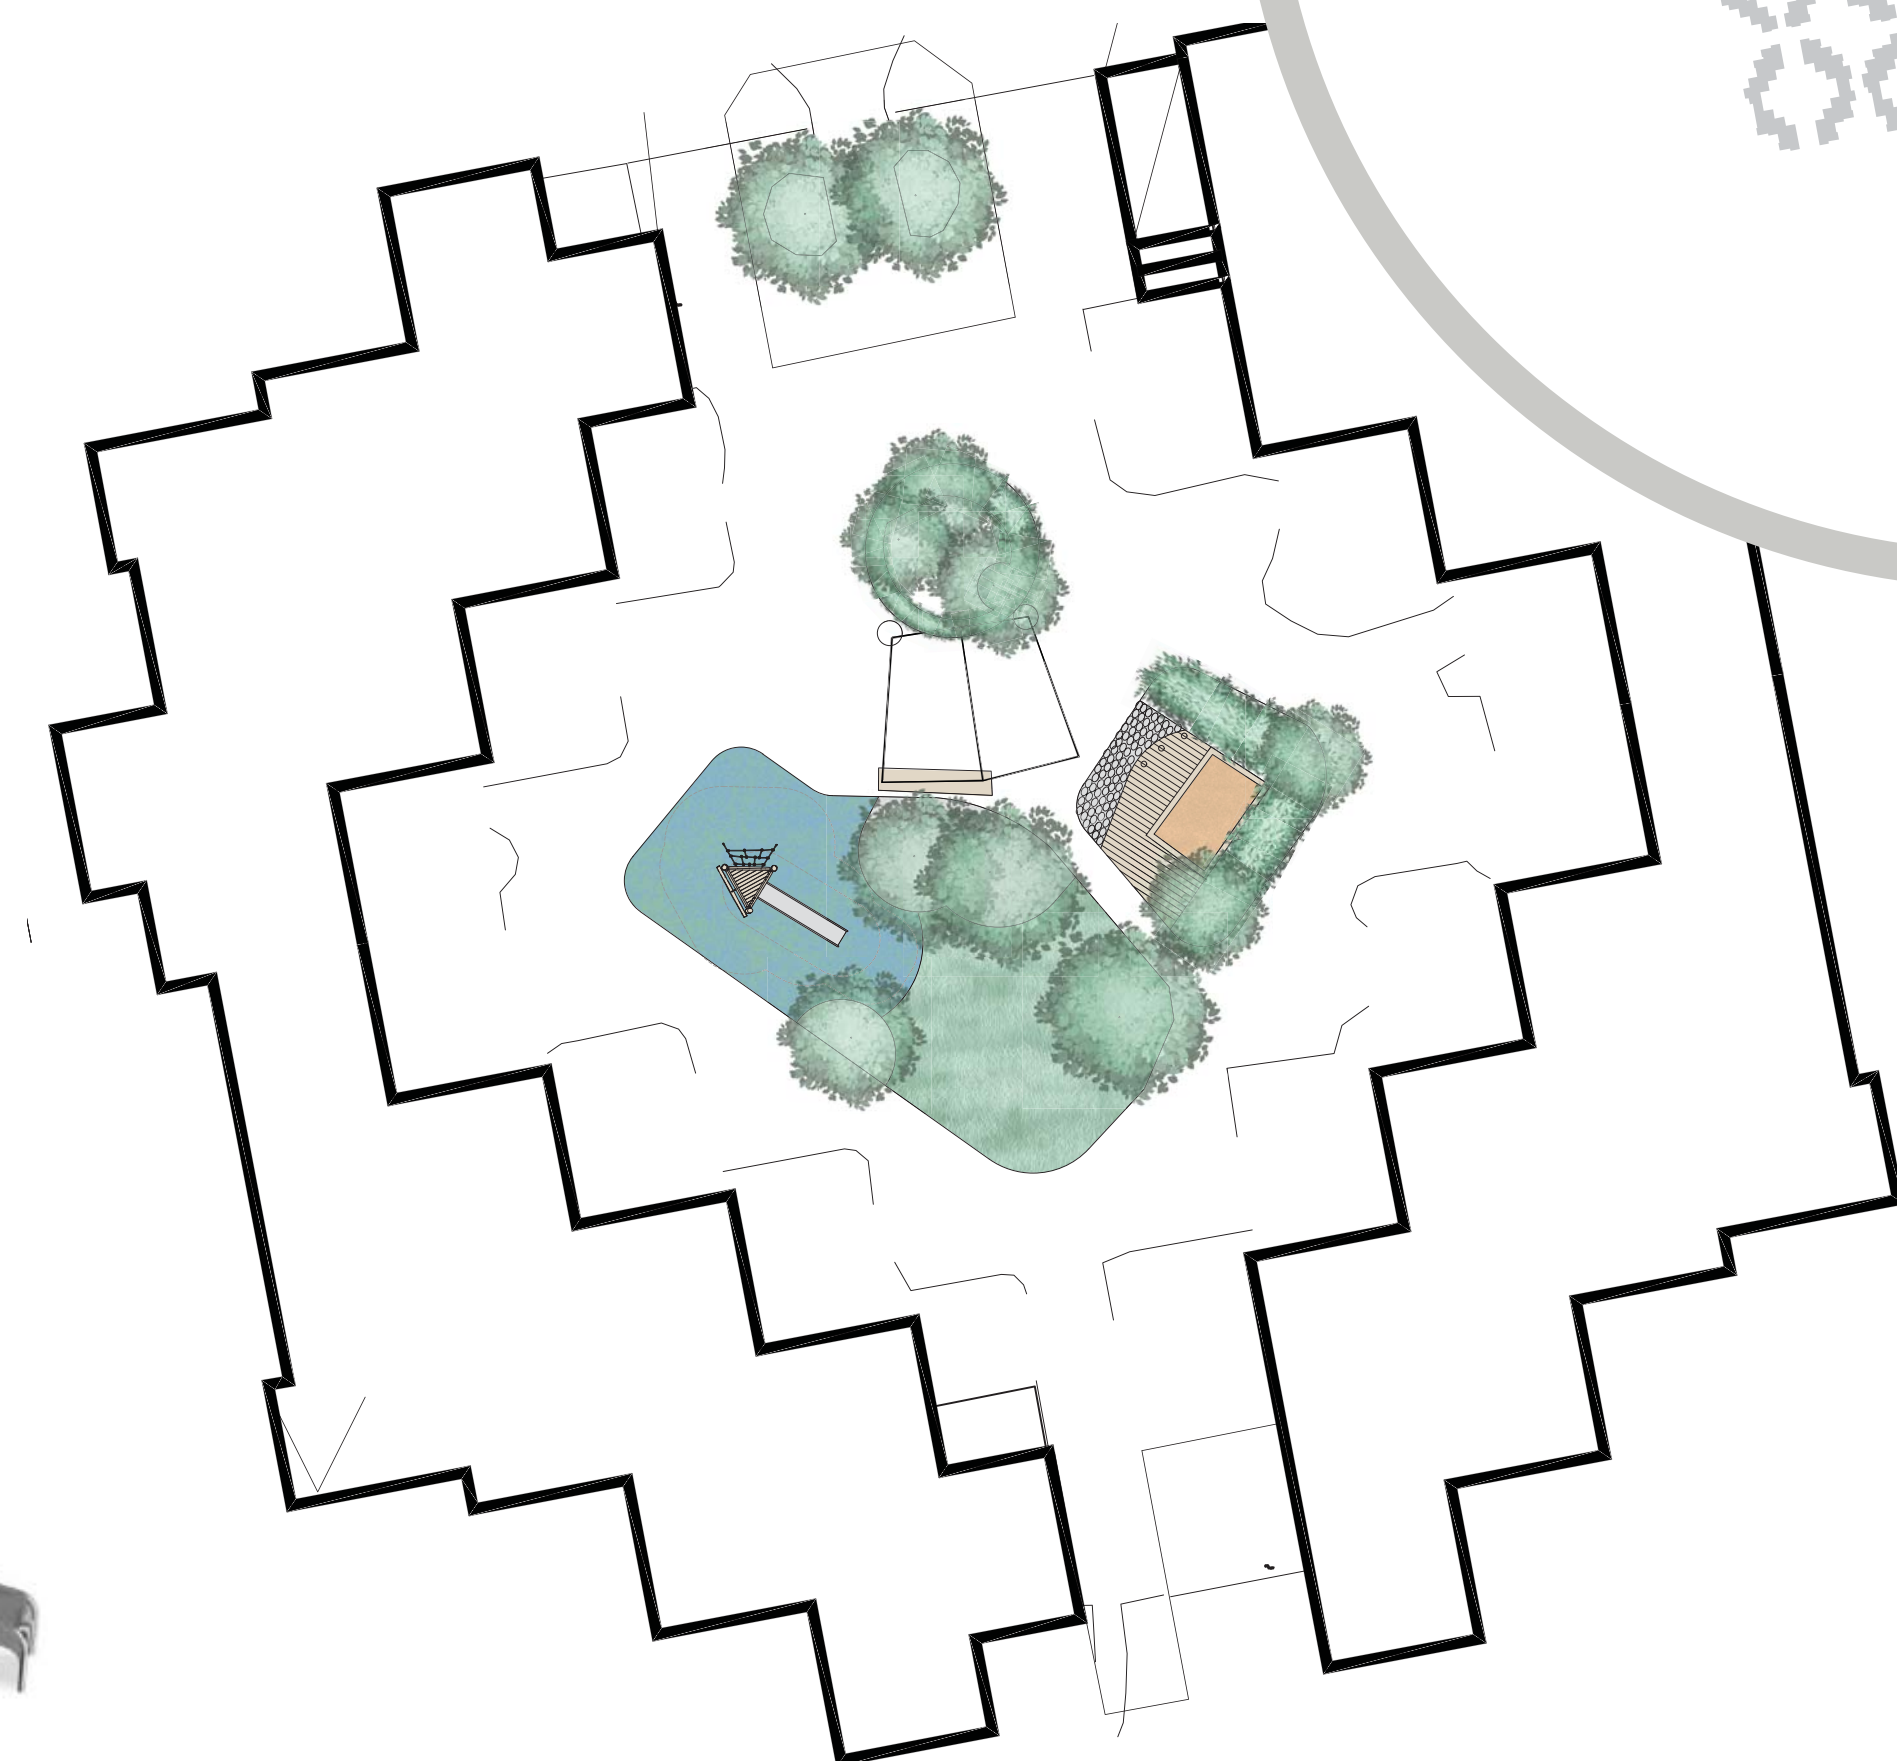


NÖRR SKALA 1:200

T

Dialogens önskemål: gung-, klätter- och rörelselek

Ny lekutrustning med möjlighet till roll-, gung- och klätterlek föreslås på den västra sidan av gården. Ytan binds samman med sandleken via en brygga/trädäck och stenläggning. Temat är vatten vilket återspeglas i färgval, trädäck som minner om bryggor och inslag av sten och högre gräs. Färgen är blå till medelhavsgrön.

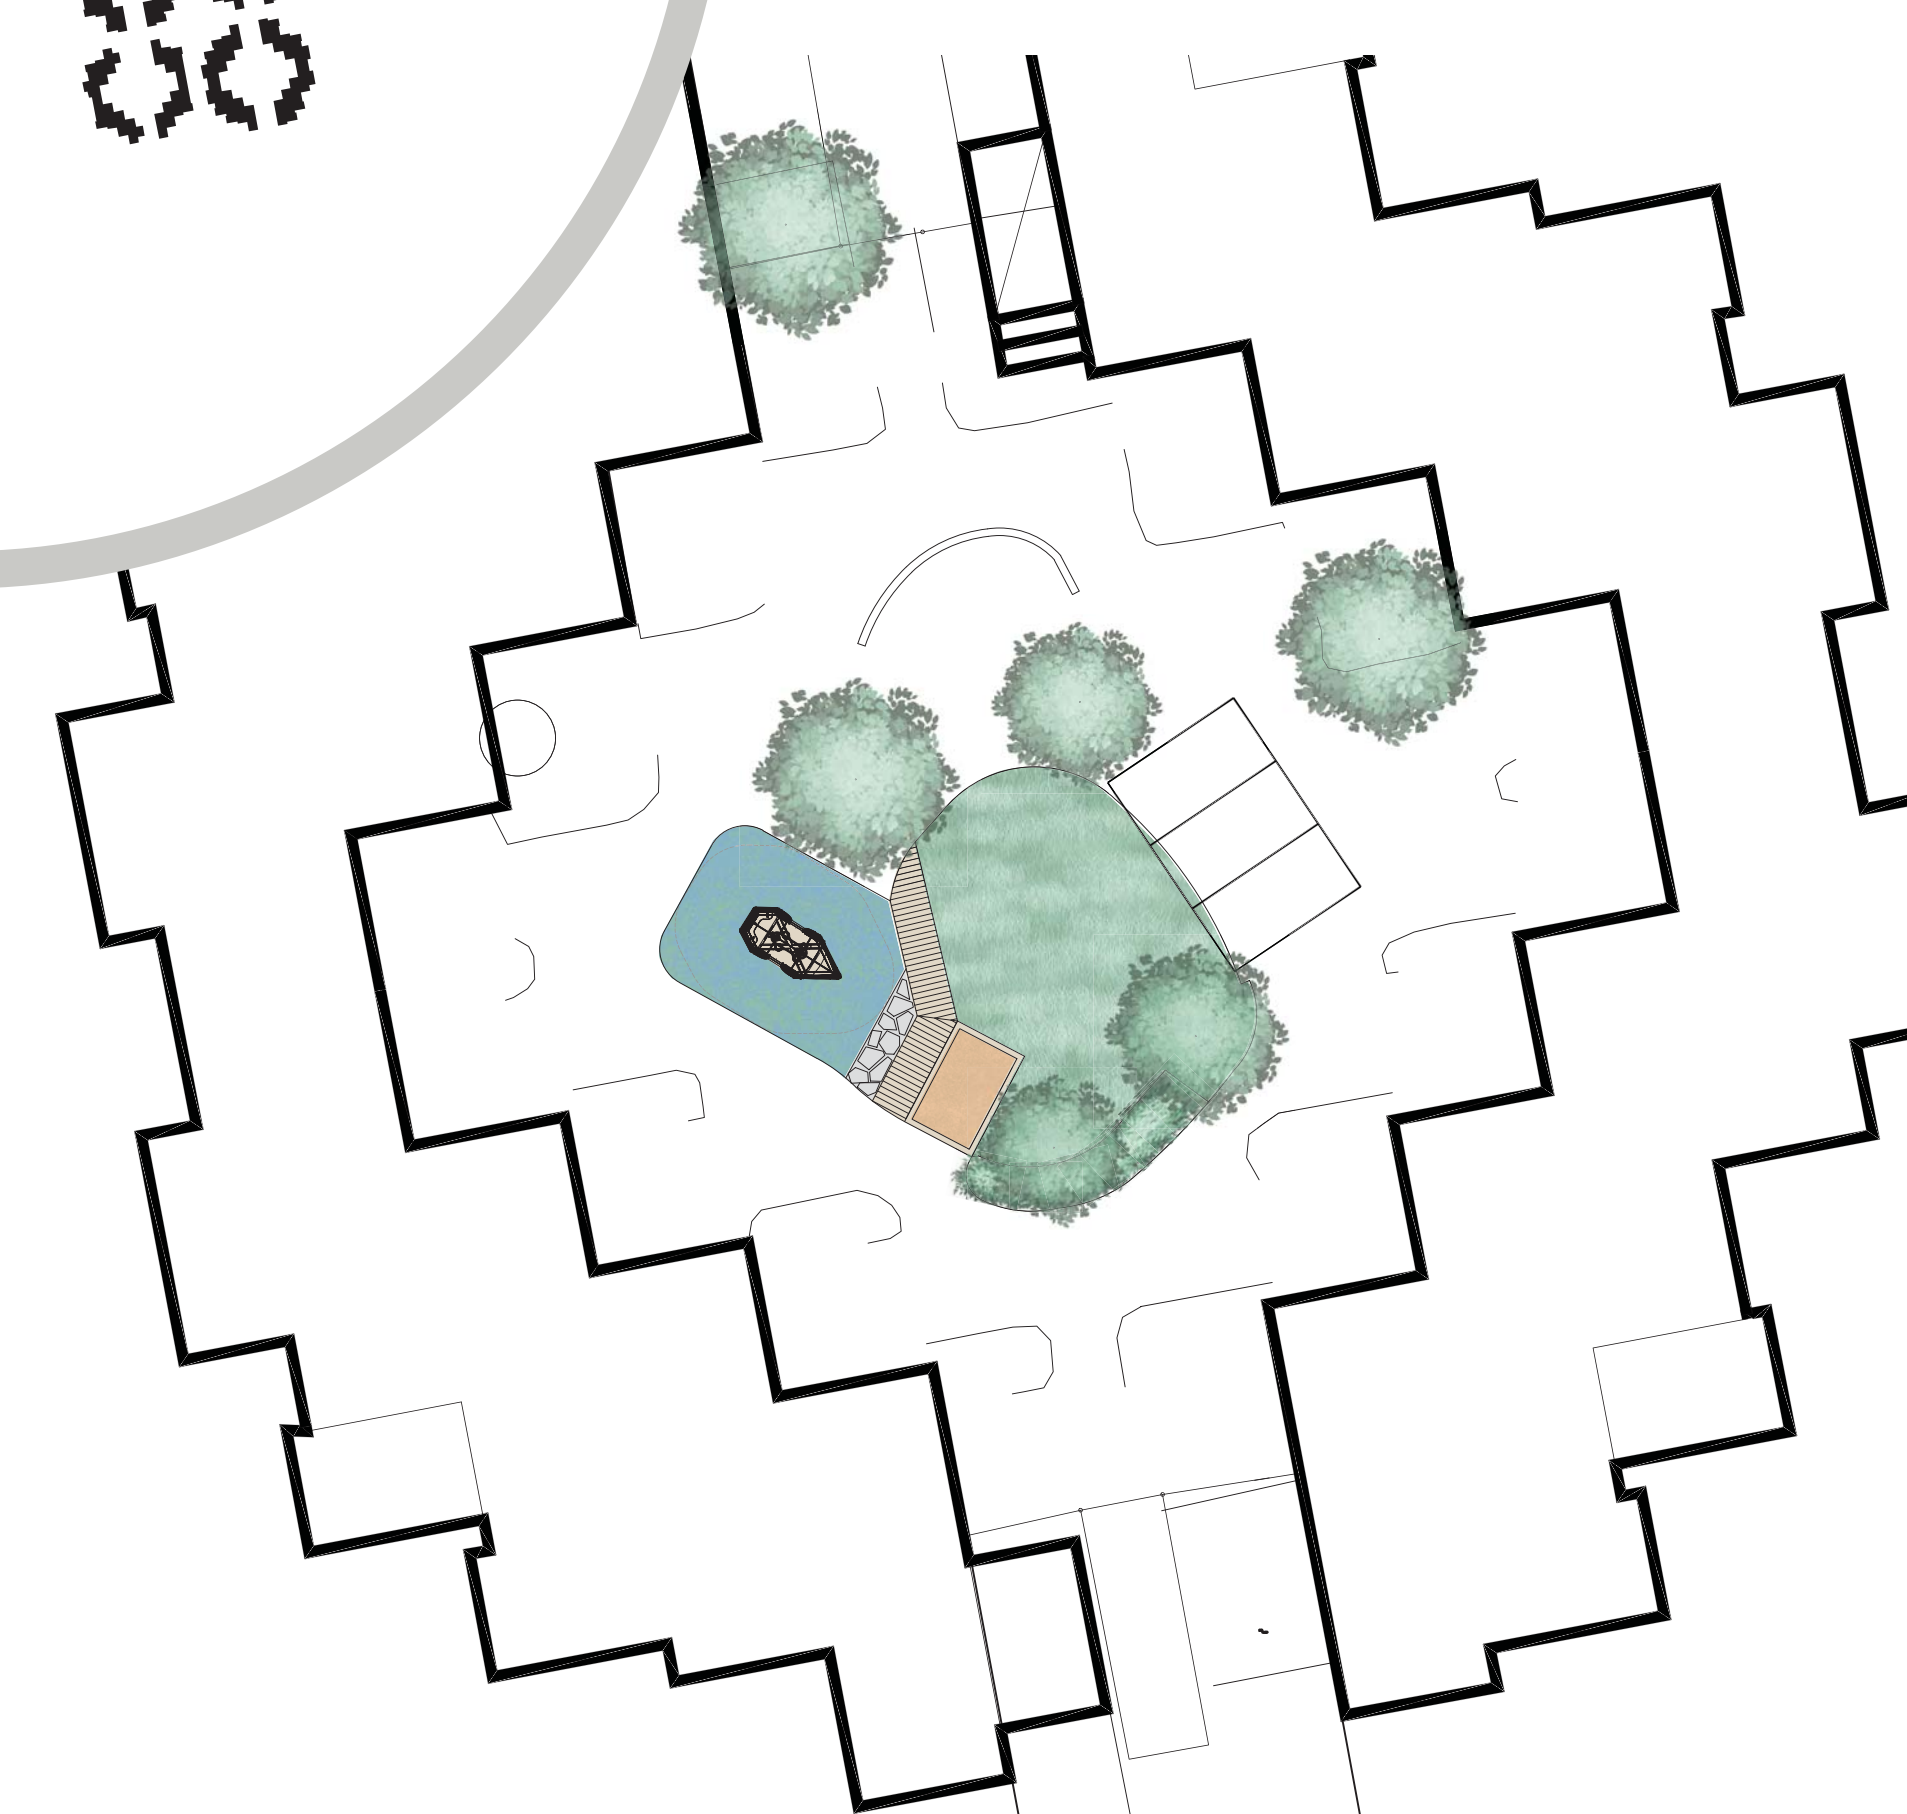

AFRY

2019 12 12
Amanda Erlingsson Lundgren
Lisa Östman