


TYP Aa: ETT FÖNSTER I RUM 216
TYP Ab: TVÅ FÖNSTER I RUM 216
SPEGELVÄNDNING AV TYP Aa + TYP AaB
TYP Aa + TYP AaB

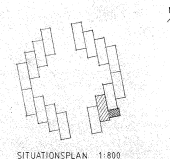

8/28/19 8/1 den 4/6 har
Byggnadsnämnden i Lund meddelat
Byggnadslov enligt denna handling
På grundval av nämndens protokoll utskott
BL 181/84 01-01:27
ÖVERSKEDSÄMNE LUND

NJU HÖRDE JOHANSSON JOHANSSON ANGERHOLMSTGATAN 3 C 222 22 MALMÖ 040 778 00		KV ÖJINGIS KV 1-3 & KV ILION 1-6, LUND SM ÖJINGIS KV 1 ÖNBVSGÅRD AV RADHUS TYP Aa, Ab, PLANER, SEKTION, FASADER	
1983-06-25		00:11	
1983-06-25		SKALA 1:100	


$$A = 246 \text{ m}^2$$

VÄGGPARTI, RÄCKE	RITNING 514
------------------	-------------




 NJU KRISTINE KONTOHÅN	NAMN JOHIS JOHANSSON JOHANSSON	NYT / RETT / REVIDERINGAR NYER	BOKN BOKN	DATUM DATUM
	ADRESS INGELHOLMSTGATAN 3C 21422 MALMÖ, SÖD 21422	KY DJINGIS KHAN 1-5 & KY ILON 1-6, LUND BRF DJINGIS KHAN ÖMBYGGNAD AV RADHUS		
FÖRSTÄNDIG AV PH	BEVÄRANDE AV 8 3 0 2	TYP AB, AD; PLANER, SEKTIONER		
MALMÖ 2013 12		SÄD TYP AB Aa, Aab	RITNINGSDAGAR	SKALA 1:50 1:11


<u>H Ä N V I S N I N G A R</u>	
TAKDETALJER	RITNING 2:1
YTTERVÄGGSDETALJER	RITNING 2:2
INNERVÄGGSDETALJER	RITNING 2:3
VÄGGPARTI, RÄCKE	RITNING 3:4

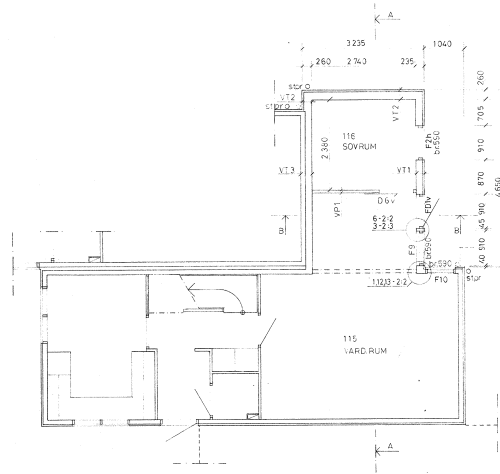


BOTTENVÅNING

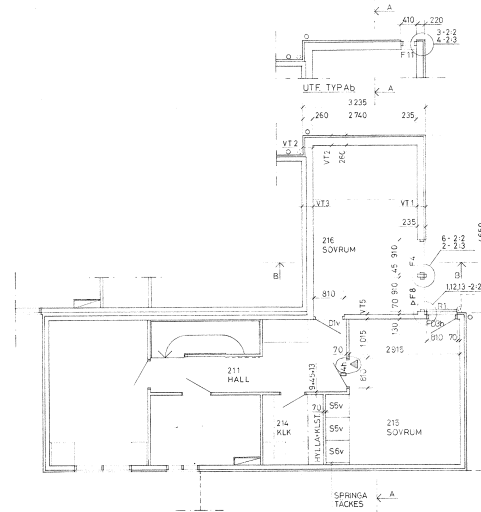


ÖVERVÅNING

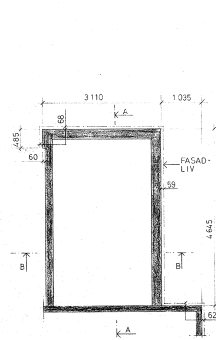

GRUNDPLAN

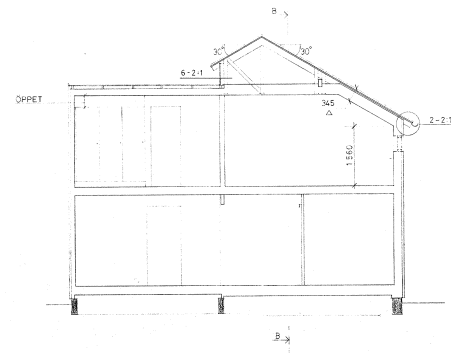

SEKTION A-A

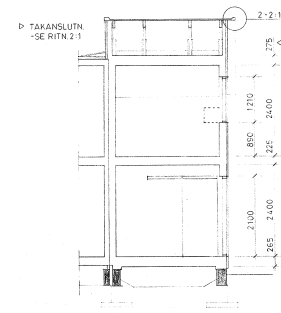

SEKTION B - B

>B	D4 - KORR. BETECKNING	HJ	841121
A	MÄTT BJÄLK., TAKANSL.	HJ	840320

REV	INT	REVISIONS	DATE	BY
KY DJINGIS KHAN 1-5 & KV ILION 1-6, LUND BRF DJINGIS KHAN				

43C	OMBYGGNAD AV RADHUS
3855	TYP Aa, Ab; PLANER, SEKTIONER

2	SKALA 1:50		
	KOD TYP POS	RTINGSNUMMER	REV

Aa, Ab	1:11	E
--------	------	---

NJOHANNSSON
ARKITEKT
KONTOR AB

NOBIS
JOHANNSSON
JOHANNSSON



XNÖGELHOLMSGATAN 3
21422 MALMÖ 040/7381

RYDÅSGATAN 45
PH

MALMÖ

84 01 13 *H. Johannsson*

KV DJINGIS KHAN 1-5 & KV ILION 1-6, LUND BRF DJINGIS KHAN		
OMBYGGNAD AV RADHUS		
TYP Aa, Ab; PLANER, SEKTIONER		
SKALA 1:50		
KOD TYP FÖR	STÄNGESAMMER	NY
Aa, Ab	1:11	B

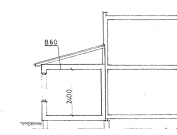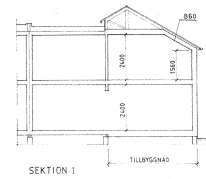



HÖJDER: EG. TILLBYGGNAD + EG. BEFINTLIGT




► BYGGNADERNA HÄNFÖRS TILL BRANDTEKNISK KLASSEN Bf2




SITUATIONSPLAN 1:800

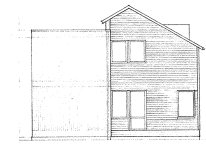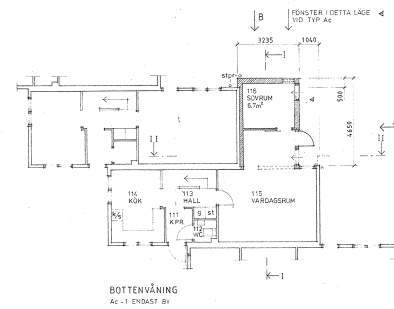

FASAD A

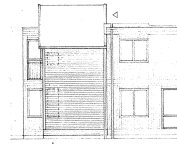

FASAD B

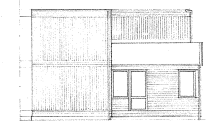



b- FAŞAD A TYPAc-1




▶ FASAD 8 TYP Ac-1

DO	ANDRFONSTER: NY TYPACAJ	IJ	921117
NY ETAPP 1992			
PA	TAKSPRÅNG	HJ	840220
REV	ANF	REVIDERINGEN ANSER	SDH
			DATUM


	02015 JOHANNESSEN OBERKUNST ANGELO HOLMSGATAN 3C 2122 HALL 040 040 73851	KY DINGEIS HAN 1-5 & KY ILLEN 1-6, LUND BRF DINGEIS KHAN OMBYGDAV AV RADHUS TYP A, B, AB; PLANER, SEKTION, FASADER	SKALA 1:1000
KVALITETSGRUPP 02 0113	STADSRÅDET AV OMBUDSGRUPP 1 3 8 2	KÖP TYP FÖR Aa AbAc	RÄSTNINGSTID 0:11
	Per W Person Arkitektkontor AB Sengsh väg 9, 207 37 Mölndal, Telefon 080-711 01 00 www.perw.se Bilderna är avsedda för personlig användning.	KY DINGEIS HAN 1-5 & KY ILLEN 1-6, LUND BRF DINGEIS KHAN OMBYGDAV AV RADHUS TYP A, B, AB; PLANER, SEKTION, FASADER	SKALA 1:1000
KVALITETSGRUPP 02 0113	STADSRÅDET AV OMBUDSGRUPP 1 3 8 2	KÖP TYP FÖR Aa AbAc	RÄSTNINGSTID 0:11

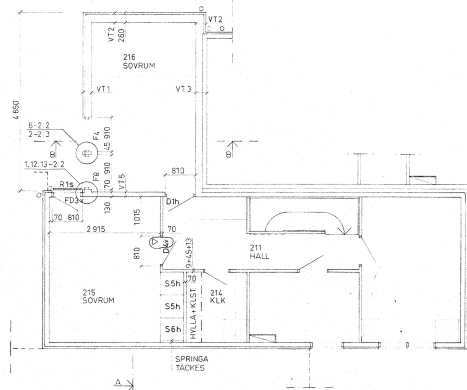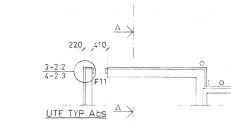


ÖVERVÅNING

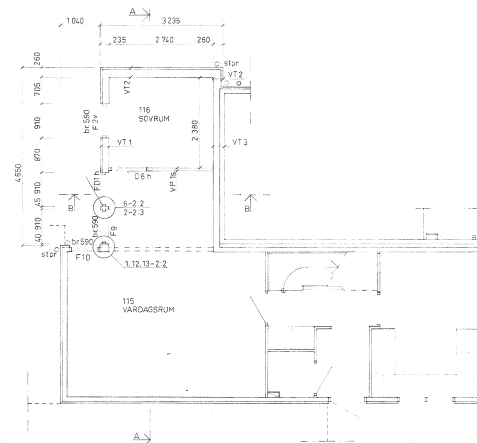


BOTTENVÅNING

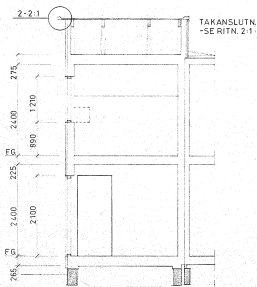

SEKTION B-B



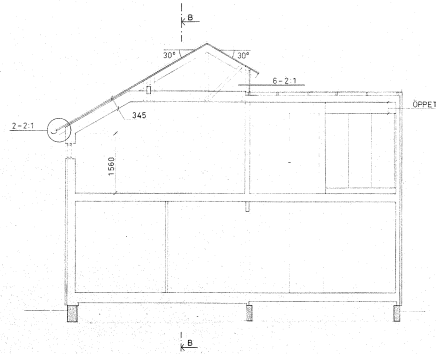


SEKTION A - A



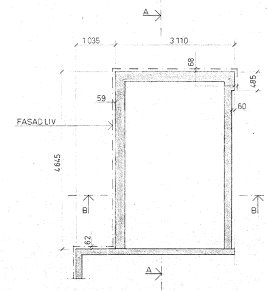


GRUNDPLAN

 NORTHERN JOHANNESBURG UNIVERSITY OF AFRICA SOUTH AFRICA	NOBIS JOHANNESBURG JOHANNESBURG		D1 2014-03-26 14:00	D2 2014-03-26 14:00	D3 2014-03-26 14:00	D4 2014-03-26 14:00
	ANGELHOIWSWATAN 3 C 21422 WALDO 840-737856		RAY D.J.M.C.S. KHAY 1-5 & KY (LION 1-6, LUND) 
RADIOGRAPHY C/11	SIGNED BY: <i>ANGELHOIWSWATAN 3 C</i> 8 3 0 2		OMBEGENAD AV RADHUS TYP AAS, Abs; PLANER, SEKTIONER			
NAME 840320 <i>S. planer</i>	SUG THE JOB AAS, Abs		INTERVIEWER 1:110		RE 1	

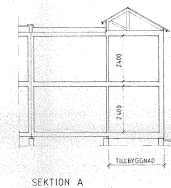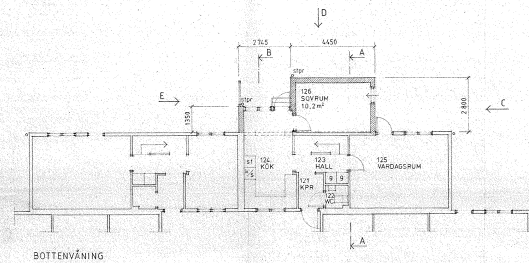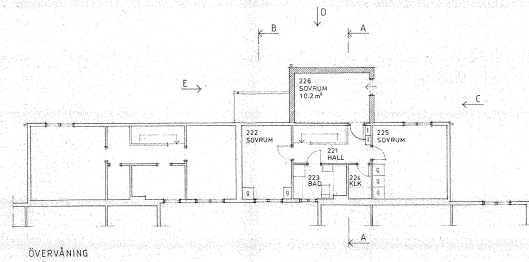


SPEGELVÄNDNING AV TYP B1 = TYP B1s

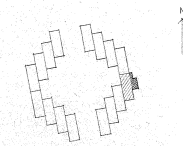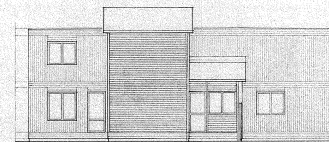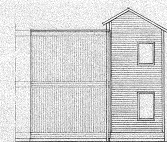


§ 128 1984 den 25
Byrådsnotisen i Lund med
byggnadsnämndens hand
på sitt nämndspis protokoll ut
d. tjänsten
B. K. K.

Aktbil.....
Bl 101/84 8'-01-27


	ROBBI JOHANSSON JOHANSSON	YR 1981	ARB ARBETSGIVARENS FÖRSTÄMPLA	SWP SWERIGEN	SVK SVENSKA
					

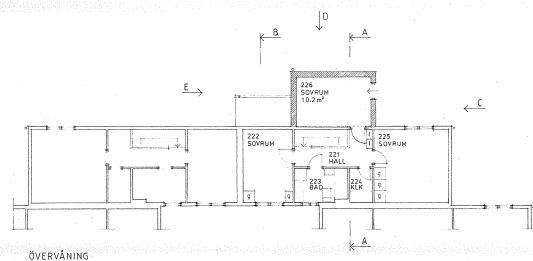


ÖVERVÅNING

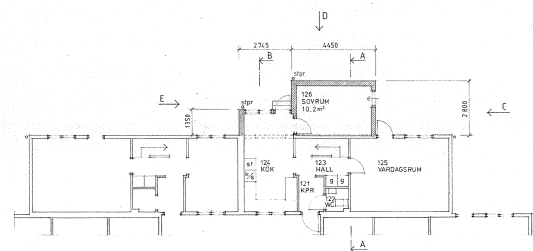

BOTTENVÅNING

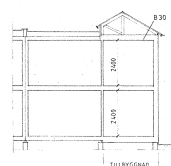

SEKTION A

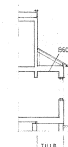


SEKTION B




BRANDKLASS VÄGGAR

SPEGELVÄNDNING AV TYP B1 = TYP B1s

BYGGNADERNA HÄNFORS TILL BRANDTEKNISK KLASS B1/2

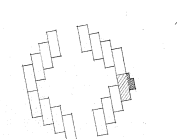

SITUATIONSPLAN 1:800

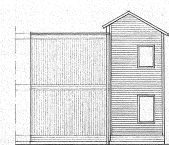

FASAD C



FASAD D




FASAD E

[PC] PLANK BORT: BRANDKLASS PÅ 1/2 521117
NY ETAPP 1992

REV. ART. REVISORER: AUSEN. BOK. DATUM

NJJ NORRIS JOHANNESSON JOHANSSON ARKITEKTER ANDERSSONSGATAN 3 C 212 22 MALMÖ 040 778 55 HÖRSTEDTSGATAN 10 211 22 MALMÖ 040 778 55	KY DJINGIS RUM 3-5 & KY ILDIN 1-6, LUND BNT DJINGIS RUM ÖRNSVEDEN AV RADHUS TYP B1; PLANER, SEKTIONER, FASADER	
	BLOTT 1983-04-25	KYF 100 B1
HANDELSNAMN LEIF LIND 8202	SKALA 1:100	

TARDETFALJER	RITNING 2:1
YTTERVÄGGSDETFALJER	RITNING 2:2
INNERVÄGGSDETFALJER	RITNING 2:3

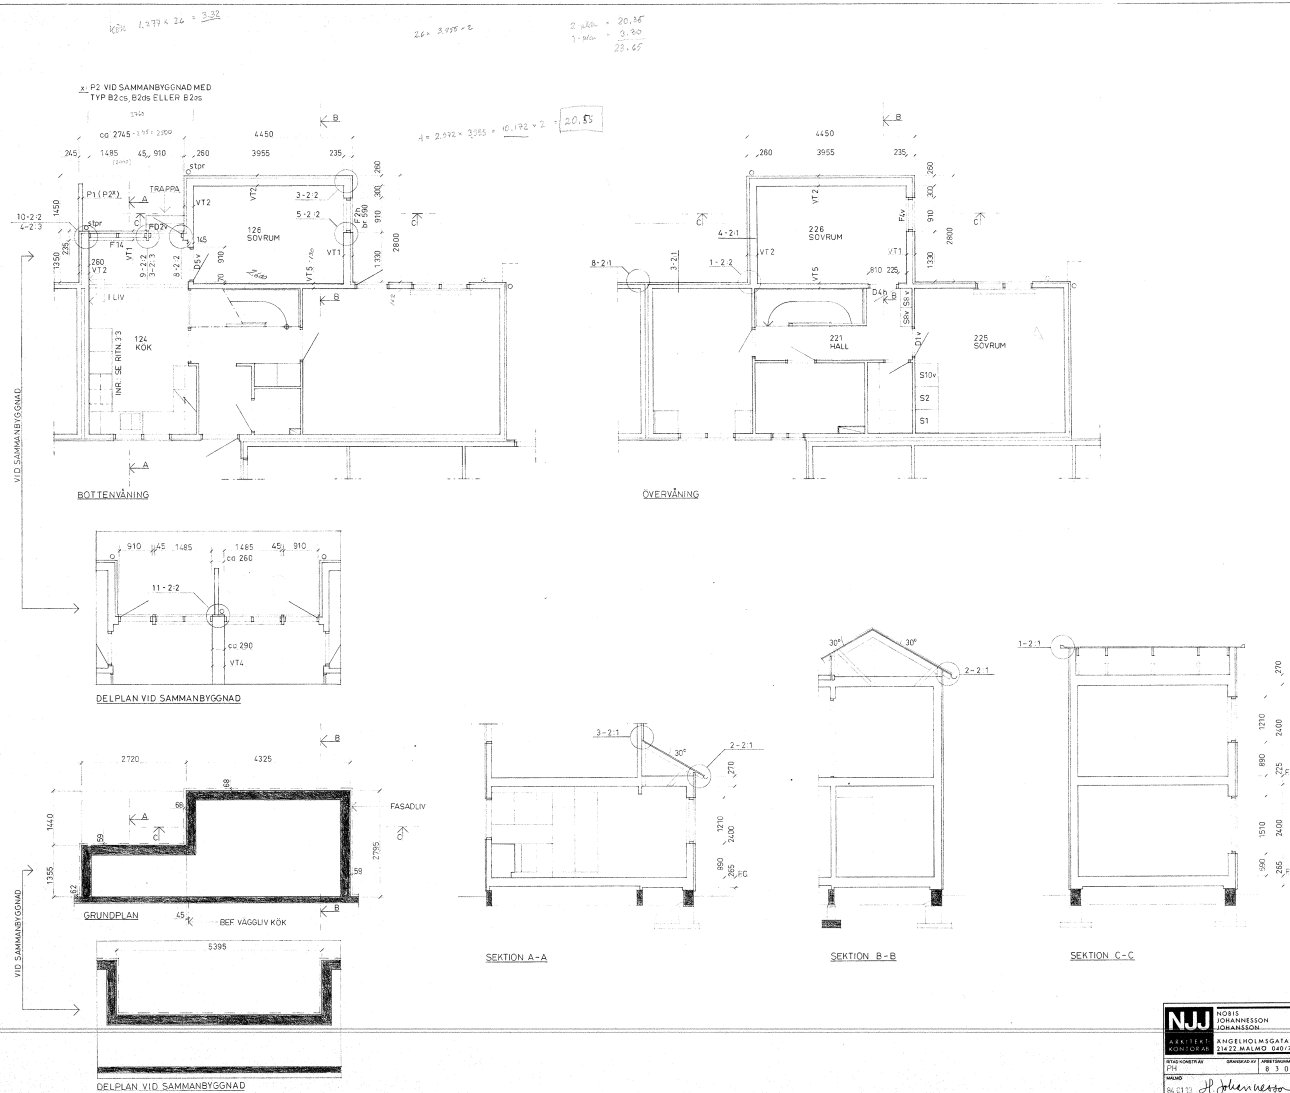[illegible]







TYPB2a: ETT RUM PÅ ÖVERNÄN. (236, SOVR)
 TYPB2b: TVÅ RUM PÅ ÖVERNÄN.
 (237 SOVRUM, 238 KLK)
 SPELÖVÄNDNING AV TYP B2a = TYP B2as
 TYP B2b = TYP B2bs

12810 84 den 25
Lund meddel
anna handl
otokoli utv
Sösters
3/25

BL 101/84 84-01-27

BYSTRASÄNKEN LUND

[illegible]

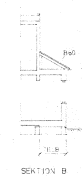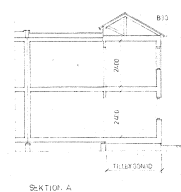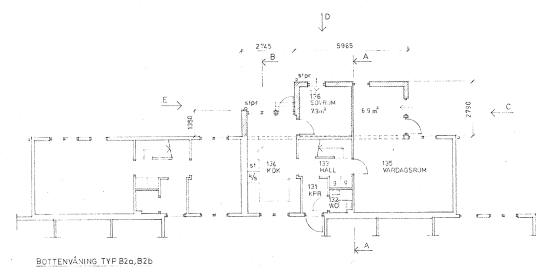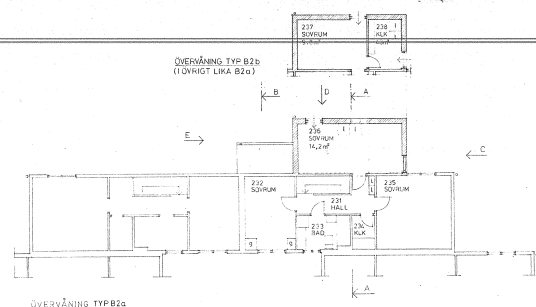


RITNINGNUMMER:
 TYP B2a: 131-136, 231-236
 TYP B2b: 131-136, 231-236, 237, 238




FÄRRTSINNE:
 BETECKNING: H 0:11



BYGGNADEN HÄRFRIS TILL BRANDTEKNIK KLASSE B2

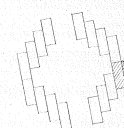

SITUATIONSPLAN 1:600
 TYP B2a: ETT RUM PÅ ÖVERVÅN (21,6 SQM)
 TYP B2b: TVÅ RUM PÅ ÖVERVÅN (22,7 SQM, 23,1 ALK.)
 SPECIELVÄRNING AV TYP B2a + TYP B2b
 TYP B2c TYP B2d

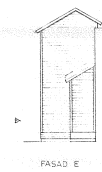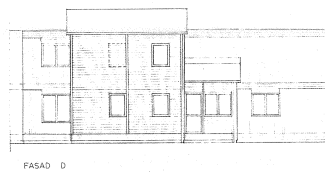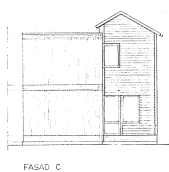


NJU ARKITEKT JOHANNESSON JOHANSSON ANDELHOLMSGATAN 3C 141 22 MALMÖ (0402280)		NY ETAPP 1992 NY ETAPP 1992 NY ETAPP 1992	
PROJEKT 8.5.01.2		SKALA 1:100 0:13	


TAKDETALJER	RIINING 2:1
YITERVÄGGSDETALJER	RIINING 2:2
INNERVÄGGSDETALJER	RIINING 2:3
VID SAMMANBYGGNAD-SE DELPLAN RIIN. 1:12	




 NOBIS JOHANNESSEN JOHANSSON ARKITEKT OG INGENIØR KONGS LUNDE AS 04073834	REV. ANT. REKORDRANGEN AVSEN		BOKN	DATUM
	KV ØJINGIS KHAN 1-5 & KV ILION 1-6, LUND BRØF ØJINGIS KHAN ØMVEYGNAD AV RADHUS			
	17P B2a, B2b; PLANER, SEKTIONER			
	SKALA 1:50			
BYGGESKISSE 1:PM	DOKUMENT 8302	NOB 721 POS	BYGGESKISSE 1:13	RE

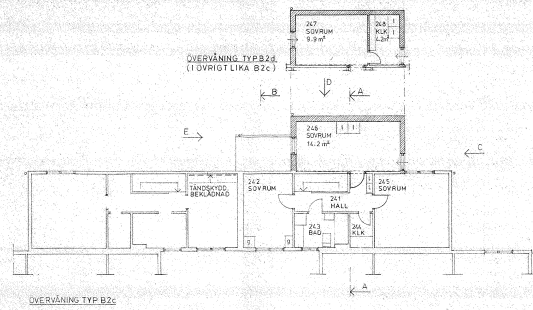


ÖVERVÄNING TYP B2c

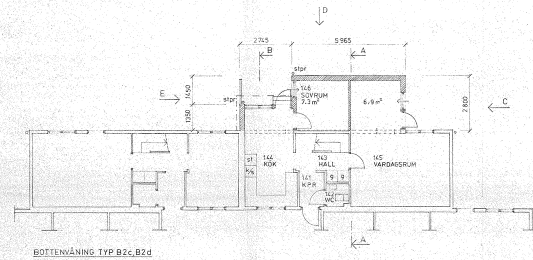

BOTTENVÄNING TYP B2c,B2d

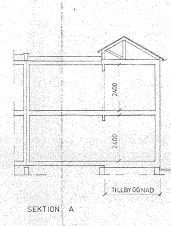


SEKTION A

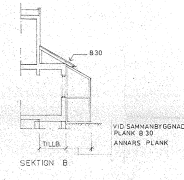

SEKTION B



BRÄCKLASS VÄGGAR

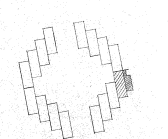


SITUATIONSPLAN 1:800

TYP B2c: ETT RUM PÅ ÖVERVÄN (246 SOVR)
TYP B2d: TVÅ RUM PÅ ÖVERVÄN
(247 SOVRUM, 248 KLK)
SPEGELVÄNNING AV TYP B2c = TYP B2c
TYP B2d = TYP B2d



FASAD C

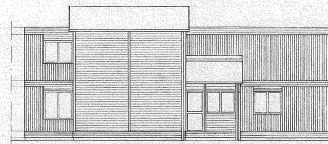

FASAD D



FASAD E

128 to 81 2/5
Byggnaden
på plats
2/5
Lund
Handling
2/5
Lund

Aktbil.....

BL 101/84 81-01-27

BEHÅLLNINGEN LUND

NO	ART	REDAKTERING	NO	ART	REDAKTERING
1	1	1	1	1	1
2	2	2	2	2	2
3	3	3	3	3	3
100	100	100	100	100	100

YÄRDETALJER	RITNING 2:1
YTTERVÄGGSDETALJER	RITNING 2:2
INNERVÄGGSDETALJER	RITNING 2:3
VIO SAMMANBYGGNAD-SE DELPLAN RITN. 1:12	

[illegible]

Technical drawing of a stepped profile (likely a cross-section of a part). The drawing includes the following dimensions and labels:

- Overall width: 9840
- Overall height: 1440
- Top horizontal segment width: 2720
- Right vertical segment height: 2795
- Bottom horizontal segment width: 455
- Left vertical segment height: 1335
- Internal horizontal segment width: 59
- Internal vertical segment height: 59
- Labels: A, B, C, UY, UZ, VA, ZZ.

Technical drawing of a roof structure. The top part is a cross-section showing a gable roof with a 30° pitch. The roof slope is indicated as 3:2.1. The bottom part is a plan view showing a rectangular structure with dimensions 1200, 1700, 400, and 650. A section line A-A is indicated.







SEKTION C • C

 NOBIS JOHANNESSEN JOHANSSON ARKITEKT KONTOR		NY ANS INDREDDINGSPÅSEK SØN DATUM
ANGELOHEIMSGATAN 3 71427 MALMÖ 040 73855		KV ØJINGIS HWAY 1-5 & KV ILION 1-6, LUND BRØ ØJINGIS KHAN ØMBYGGET AV RADHUS 1TP ØZC, B2C: PLANER, SEKTIONER
BEFALINGSNUMMER KV 8302	GODKJENT AV 	SKALA 1:50 1:14

1. P2 VID SAMMANBYGGNAD

HÄNVISNINGAR

INNEFÄRGER RITNING 2-1
YTTERVÄGGSEKTOR RITNING 2-2
INNEVÄGGSEKTOR RITNING 2-3
VID SAMMANBYGGNAD-SE DELPLAN RITN. 1-1/2

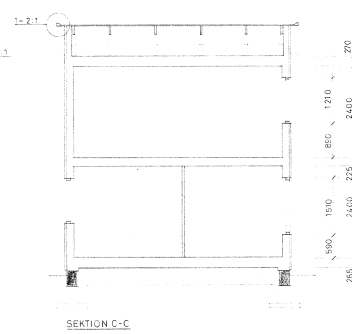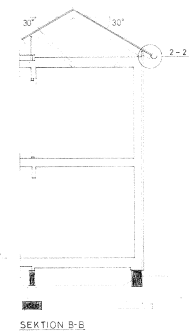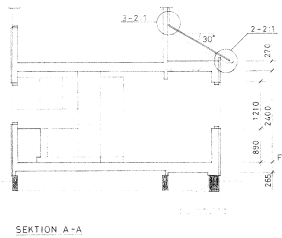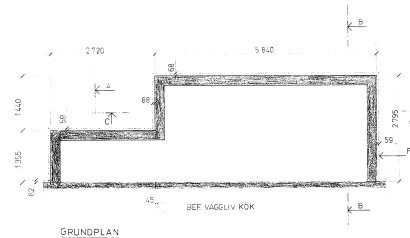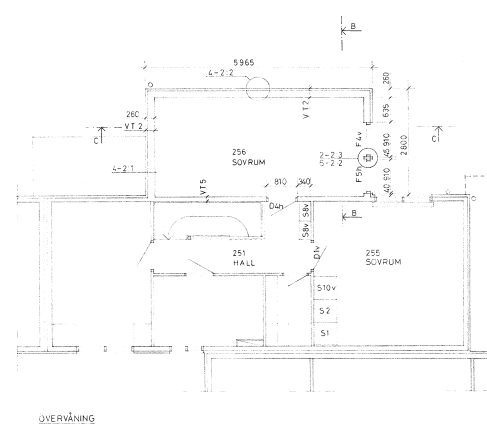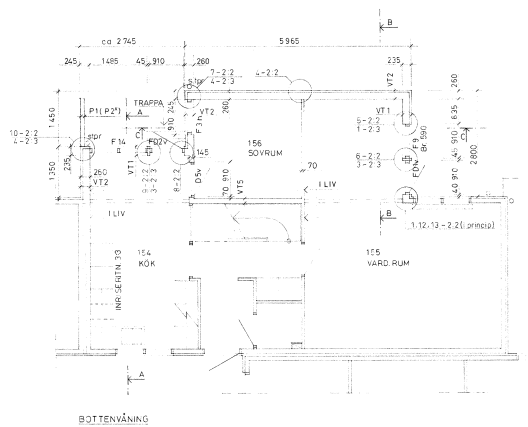

NUJ NORDISKA BYGGMÄSTARE FÖRENINGEN ANDELHOLMSSGATAN 3 C 142 22 HÄLSÅN 580 780 5	RYDJINGEN KHAN 1-5 & ILUN 1-6, LUND BRF BINGEN KHAN ÖNBYGGNAD AV RADHUS TYP B2e1 PLANER, SEKTIONER	SKALA 1:50 RITNING 2-1 RITNING 2-2 RITNING 2-3	RITNING 2-1 RITNING 2-2 RITNING 2-3