
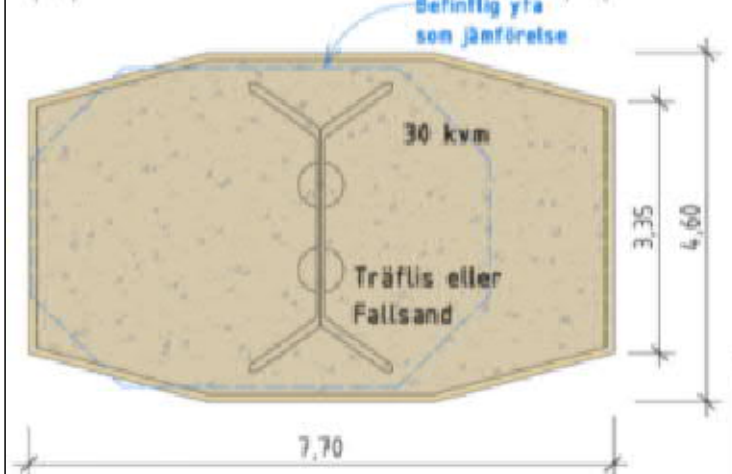


A 2-Sitsgunga trä & stål

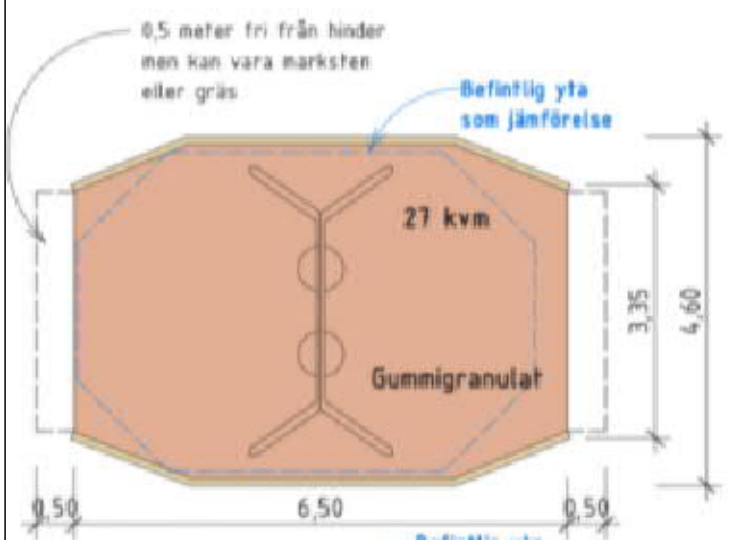

Ställningen är nedtill ca 1,5 m bredare än våra befintliga. Ställningens övre del är bara 35cm bredare och har ungefär samma höjd som våra befintliga.

Materialet är oöljad lärkträ och pulverlackerat stål. Leverantör: Tress



Gungan kan utrustas med
- platta gungsitsar
- småbarnssitsar
- bildäcksitsar, enkla eller dubbla
(Dessa kan kombineras, väljs vid dialogmöte)

Storlek fallskyddsyta:
Gummigranulat ca. 27 kvm
Fallsand eller träflis ca. 30 kvm



Sida 1


B 2-Sitsgunga rostfritt stål

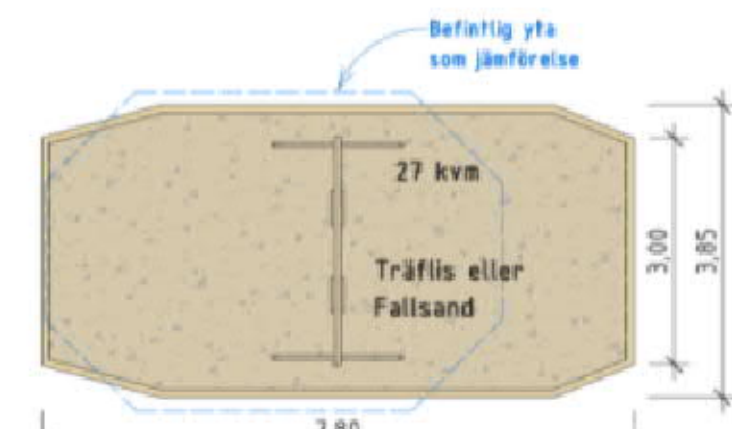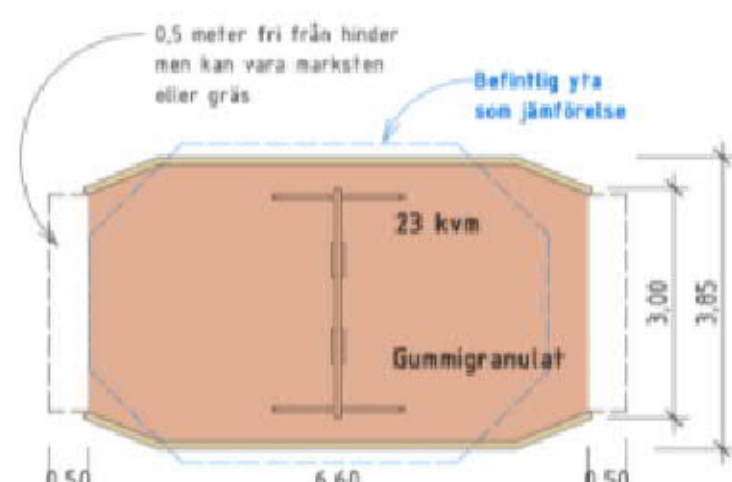

Ställningen är ca 0,75 m bredare och något högre än våra befintliga. Leverantör: Elverdal



Gungan kan utrustas med
- platta gungsitsar
- småbarnssitsar
- bildäcksitsar, enkla eller dubbla
(Dessa kan kombineras, väljs vid dialogmöte)

Storlek fallskyddsyta:
Gummigranulat ca. 23 kvm
Fallsand eller träflis ca. 27 kvm

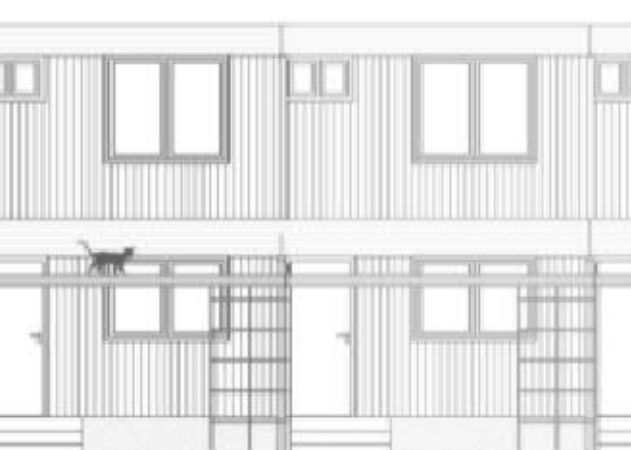

Sida 2

C Kompisgunga trä & stål

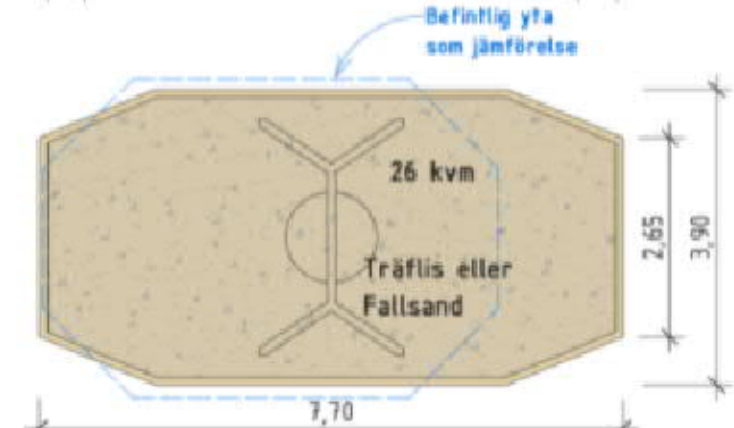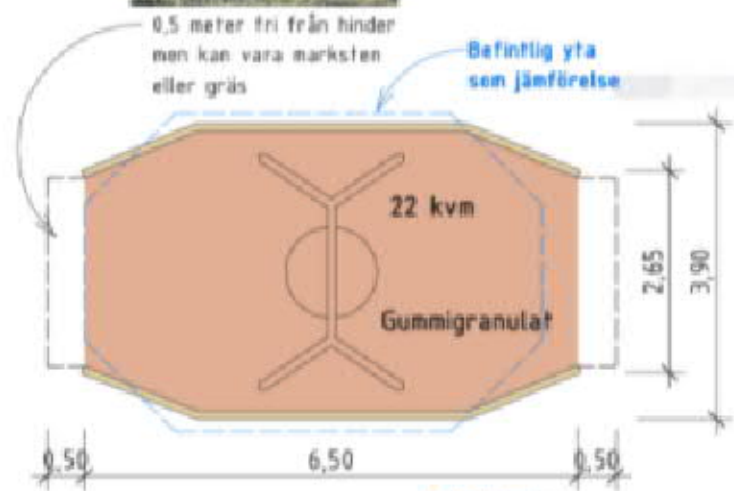

Ställningen är nedtill ca 0,8 m bredare än våra befintliga. Ställningens övre del är ca 35cm smalare och har ungefär samma höjd som våra befintliga.

Materialet är oöljad lärkträ och pulverlackerat stål. Leverantör: Tress

Gungan utrustas med en 120cm diameter fågelbogunga.

Storlek fallskyddsyta:
Gummigranulat ca. 22 kvm
Fallsand eller träflis ca. 26 kvm



Sida 3



REV	ANT	ANDRINGEN AVSER	GODK	DATUM	VV DATUM	VV DIARENUMMER
Brf. DJINGIS KHAN LUND			-			
Uppdragsväg 131 224 71 Lund			tel 0725-24 23 33 mejl kontoret@djngis.se			
UPPDRAGSANSVARIG			LEKUTRUSTNING 1			
KONSTR			FORMAT A1 SKALA 1:100			
2021-06-01			RITNINGENR 101L0501-LEKU.1			