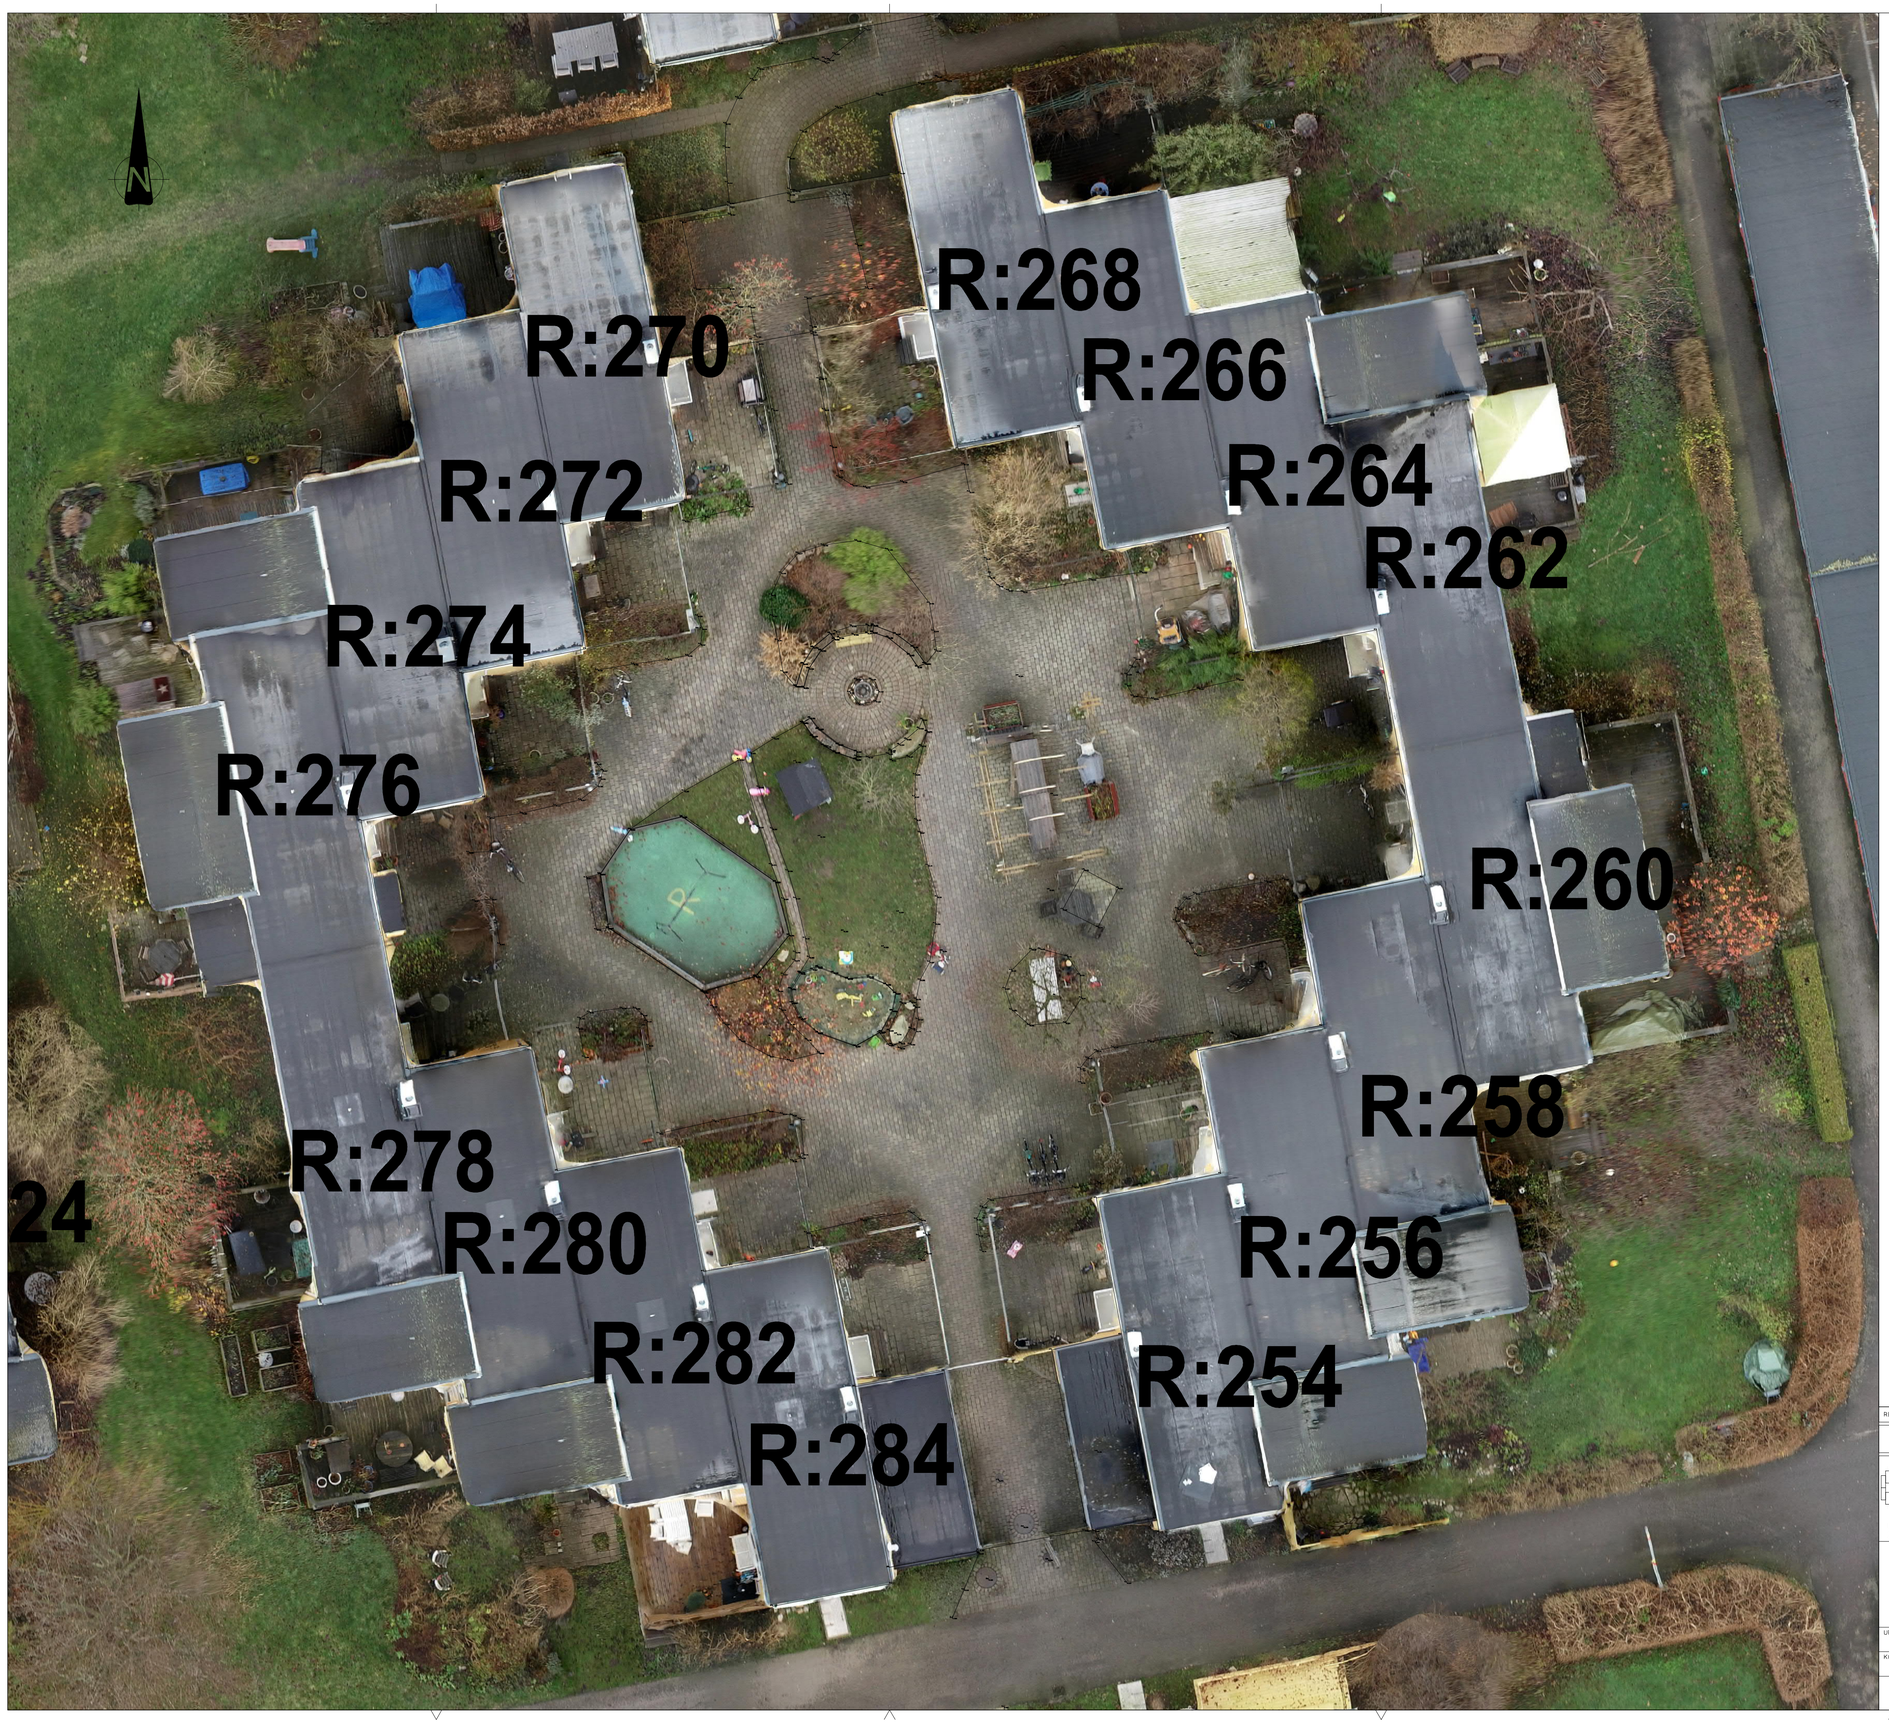

Skala 1:100

0 1 2 3 4 5 6 7 8 9 10

REV	ANT	ÄNDRINGEN AVSER	GODK	DATUM	VV DATUM	VV DIARIENUMMER

–

Brf. DJINGIS KHAN

Uordavägen 131
224 71 Lund

tel 0725-24 23 33
mej kontoret@djingis.se

Brf. Djingis Khan
LUND

R-GÅRDEN

UPPDRAGSANSVARIG	UPPDRAGSNUMMER		
	000002		
KONSTR	GRÄNSK	KONSTRUKTIONSNR	FORMAT A1 / SKALA 1:100
2021-06-01		OBJEKT NR	RITNINGSNR 101L0501-19 / REV