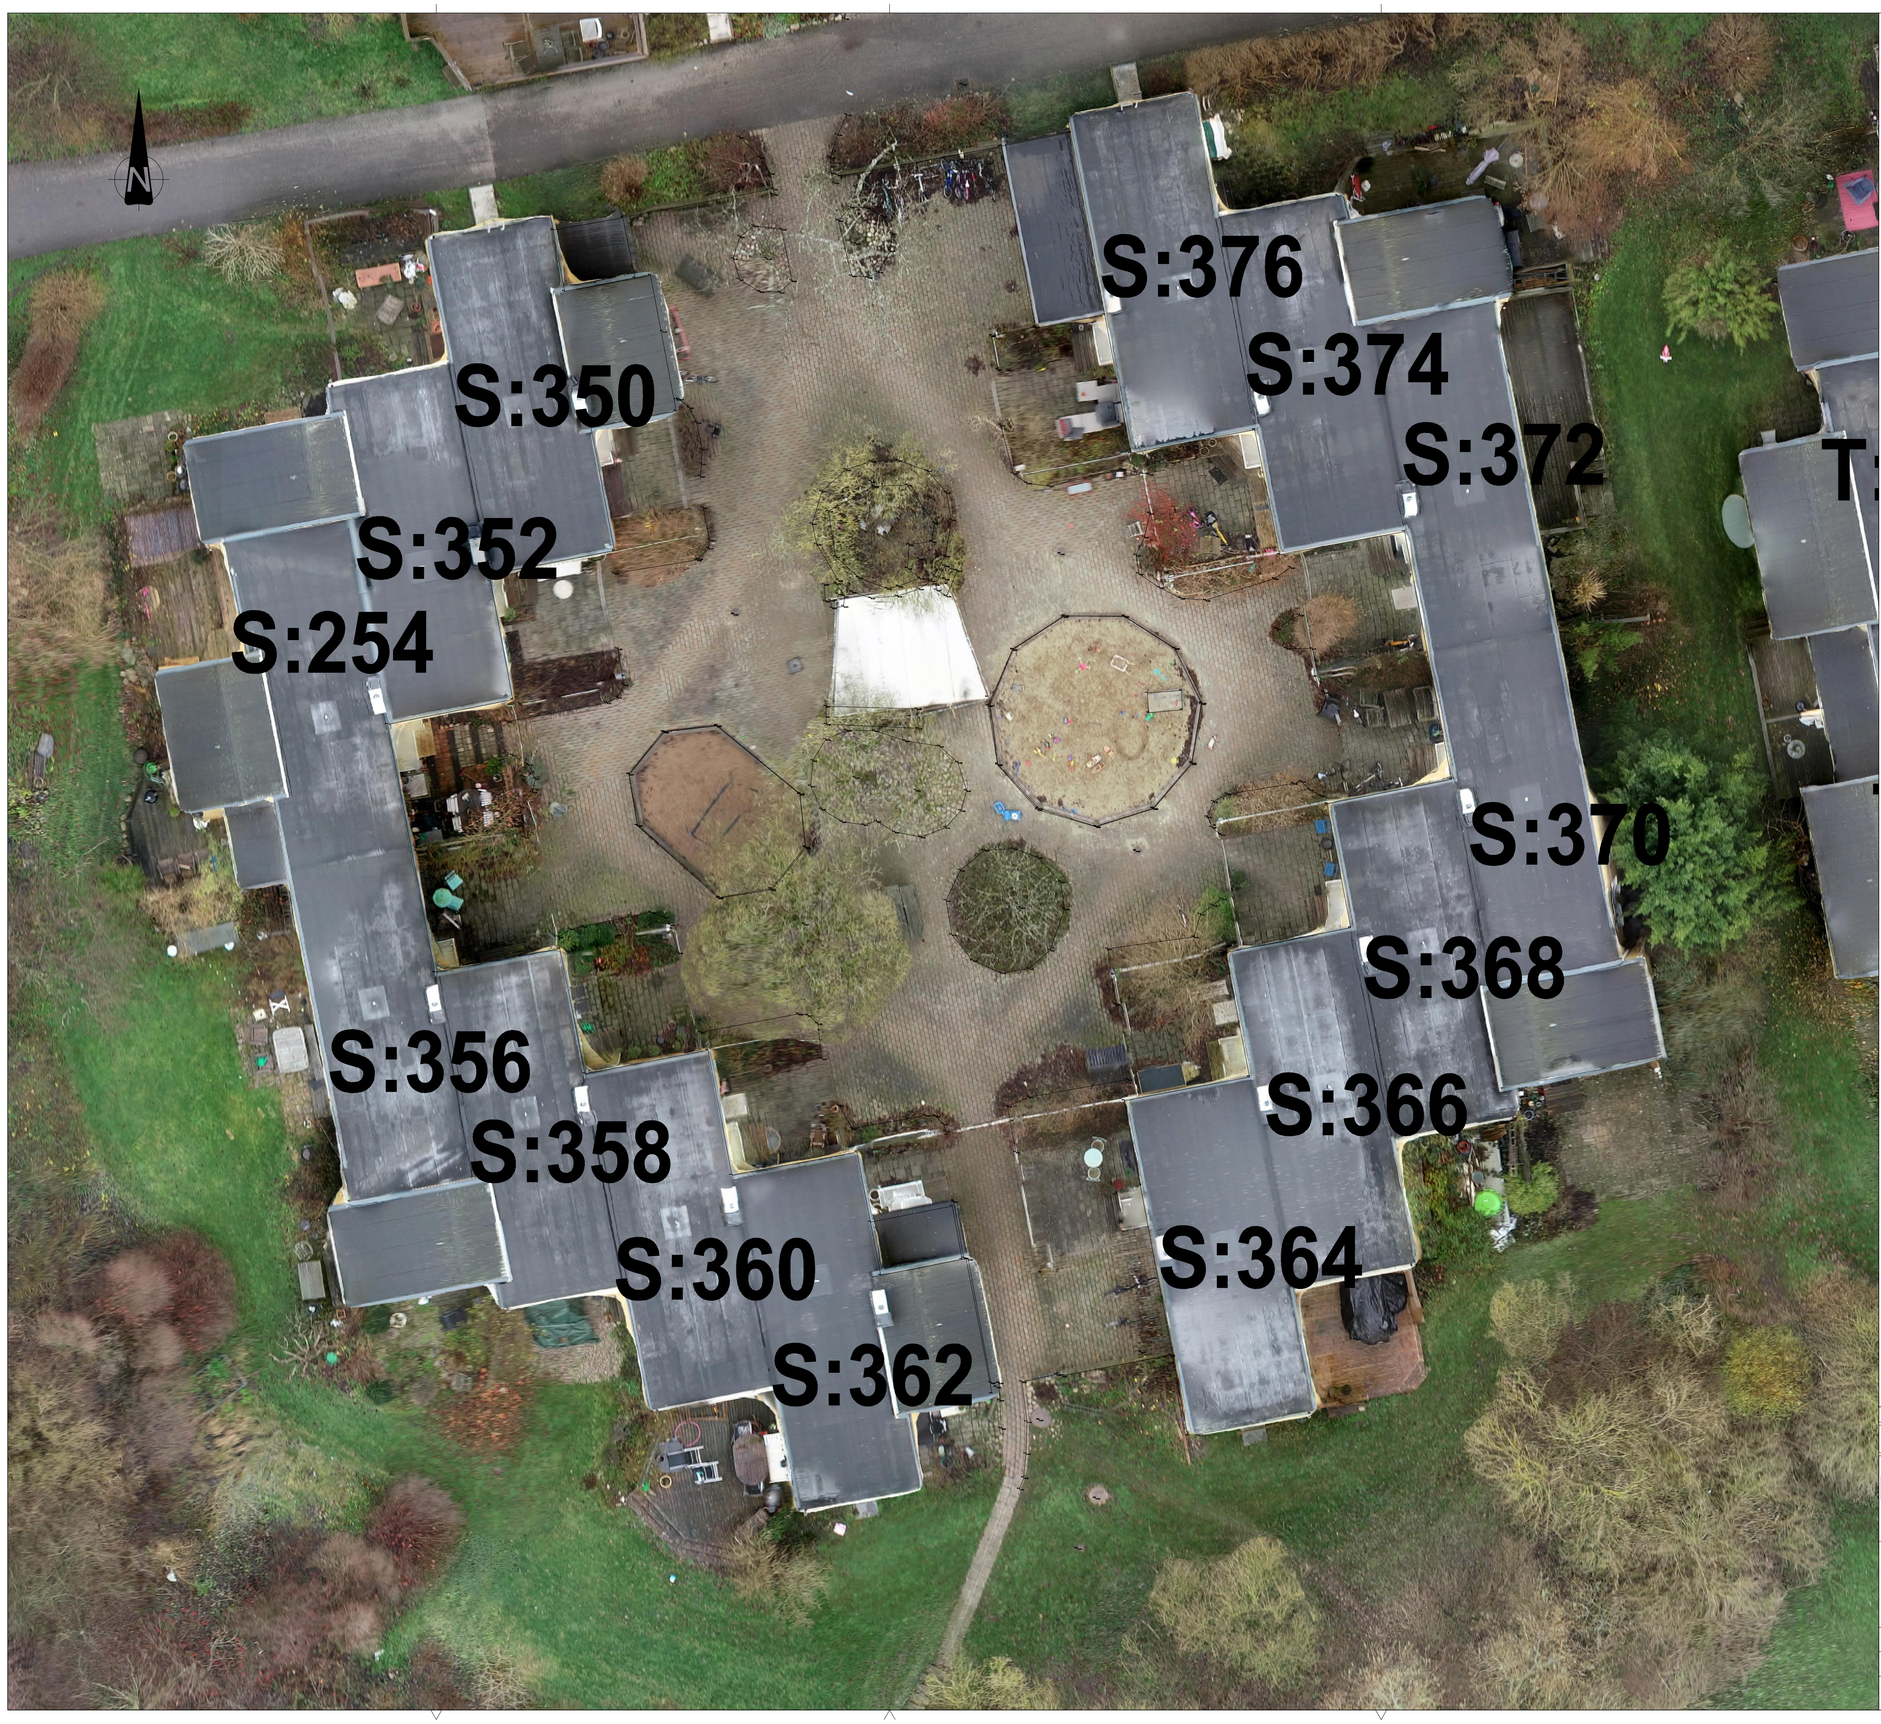

Skala 1:100

0 1 2 3 4 5 6 7 8 9 10

REV	ANT	ÄNDRINGEN AVSER	GODK	DATUM	VV DATUM	VV DIARIENUMMER

–

Brf. DJINGIS KHAN

Uordavägen 131
224 71 Lund

tel 0725-24 23 33
mej kontoret@djingis.se

Brf. Djingis Khan
LUND

S-GÅRDEN

UPPDRAGSANSVARIG	UPPDRAGSNUMMER		
	000002		
KONSTR	GRANSK	KONSTRUKTIONSNR	FORMAT / SKALA
			A1 / 1:100
	2021-06-01	OBJEKT NR	RITNINGSNR / REV
			101L0501-20