

Brf Djingis Khan Lekutrustning Gård N - Förslagsskiss

Reviderad enligt dialogmöte 2021-09-14

Denna ritning är en dokumentation av dialogmötet. För kommentarer ber vi att ni pratar ihop er och att gårdsrepresentanten kontakter oss senast 29/11 på styrelsen@djingis.se. Hör gärna av er även om ni är helt nöjda.



Sammanfattning Dialog

ÅTGÄRDER SOM UTFÖRS INOM LEK-PROJEKTET ETAPP 1:

- Kompisgunga i trä & stål, Tress (C)
 - Fallskyddsunderlag gummi (alt. Corkeen enligt separat utredning)
 - Sarg av träslipers i olika nivåer runt gungställning
 - Sandlåda = Ny baksarg, ny baksand
 - Rotskott från fällda och befintliga robinior avlägsnas, stubbrytning utförs av fällda robinior
 - Planteringsbädd i anslutning till ny lek
- Obs! Växter ingår ej - gårdens åtagande.*



Vald gungställning

ÖNSKEMÅL SOM TAS VIDARE TILL LEK-PROJEKTET ETAPP 2:

- Pergola (Prio 1!)
- Nytt lekhus
- Bakbord

ÖVRIG DISKUSSION KRING GÅRDEN:


Sandlåda: Något mindre än idag. Befintlig kubbsarg diskuterades, olika synpunkter framkom. Bakbord diskuterades, kan adderas efter genomfört projekt.

Gillar idén med varierande höjd på slipers-sarg runt gunga


Polisbil behöver renoveras.

Befintligt lekhus ok men kunde vara roligare

Robinior, inkl fällda, skjuter rotskott. Rotskott bör avlägsnas, inte minst för att växten är giftig och taggig.

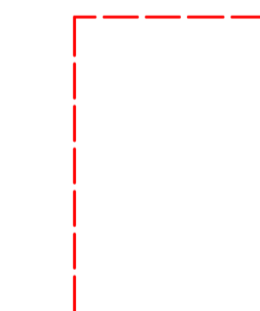

Utbredning befintlig gungyta/ sandlåda

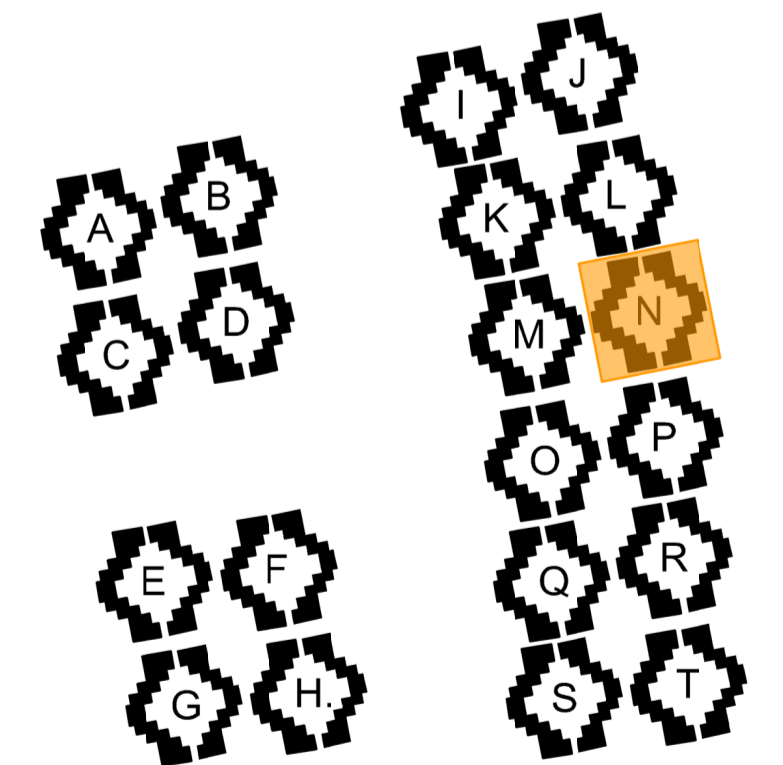

SKALA 1:100
0 1 2 5 10
METER