

FÖRKLARINGAR

10 Privat uteplats begränsad av trä-överläggare med stolpar, i vissa fall även spaljé/ plank. Entré och lägenhetsnummer redovisade. Privata uteplatser ingår ej i arbetsområdet.

Skärmtak över cykelparkering

Pergola / Spaljé i trä

+ 00,00 Befintlig markhöjd

+DK 00,00 Befintlig överkantshöjd kantsöd/ mur

⊕DB00,00 Befintlig dagvattenbrunn med angiven markhöjd

BTG1 Betongstensyta

TF1 Träflisyta (fallskydd lekutrustning)

GA1 Gummiyta (fallskydd lekutrustning). Olika kulörer enligt senare besked

SS Yta med strid sand (fallskydd lekutrustning)

FS Yta med formbar sand

Sarg av träslipers, olika nivåer: 1, 2 respektive 3 skif. Se även detalj ritning L-32-6-001

Sarg till formbar sand FS. Sargbredd schematiskt redovisad på denna ritning. Se även detalj ritning L-32-6-001

SA1

SA2

Befintligt träd

Befintlig plantering (Buskar/ Penner)

GRAS Befintlig gräsyta

GR1 Gräsyta, sådd

PL1 Växtbädd. Plantering ingår ej

Befintliga sittmöbler, lösa och fasta

Befintlig cykelparkering i cykelsfäll

Lekutrustning med illustrerat fallskyddsområde och littera. Produkt enligt Utrustningsförteckning, Bilaga 1 till Rambeskrivning Mark

Utbredning befintlig lekylta


ANVISNINGAR

Utgångspunkt för nya ytors och sargers geometri är att fri bredd på gångar ska vara min 1,5 m.

HÖJDSYSTEM: RH 2000
 KOORDINATSYSTEM: SWEREF 99 13 30

SKALA 1:100

ORIENTERINGSFIGUR

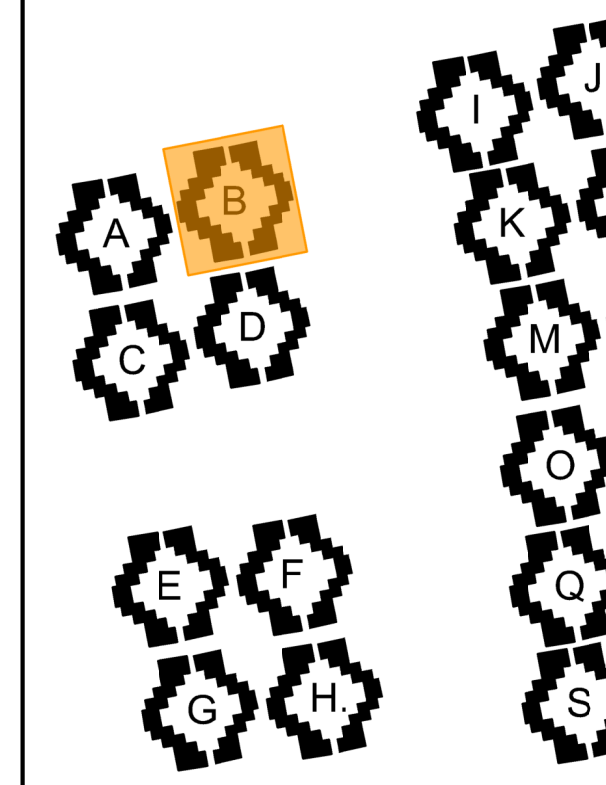

B	DJINGI KFU-02	2022-03-23	CEPA
A	DJINGI KFU-01	2022-02-16	CEPA
REV	ANT	ÄNDRINGEN AVSER	DATUM
FÖRFRÅGNINGSUNDERLAG			
HSB BRF DJINGIS KHAN I LUND			
TENG BOM			
Lekplatsupprustning Bostadsgårdar			
L Tengbomgruppen AB 045-641 31 90			
UPPRORAREN	RIKTADE/KONSTRUKTÖR	HANDLÄGGARE	
1036994	N LINDGREN	J HENRIKSSON	
DATUM	ANSVARIG		
2021-12-21	C PARIN		
Kv Djingis Khan 1-4 & Kv Ilion 1-6, Lund Markplaneringsplan Gård B			
SKALA 1:100 (A1) 1:200 (A3)	NUMMER L-30-1-002	REV B	