




O

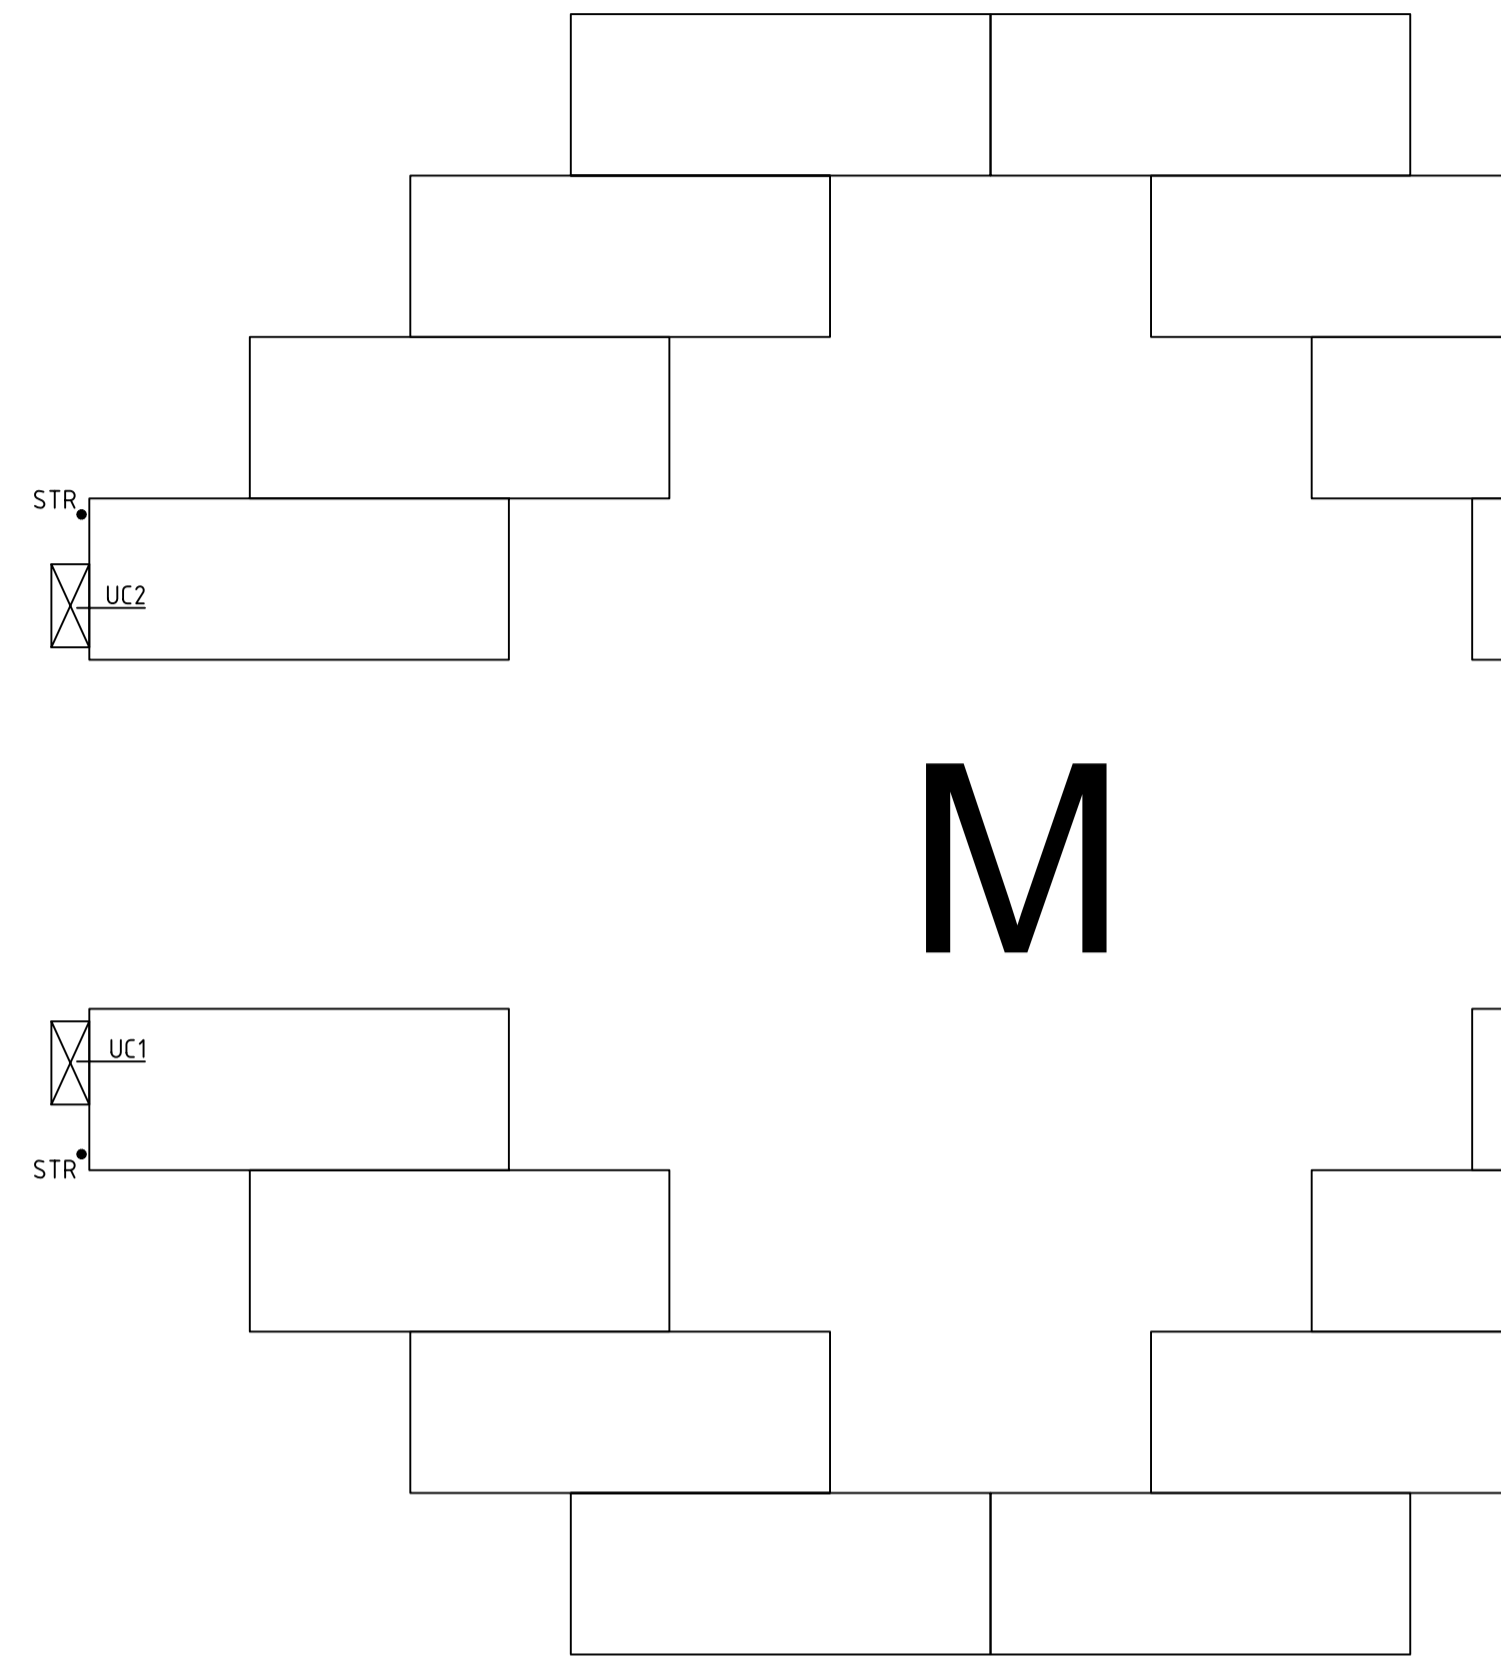

M

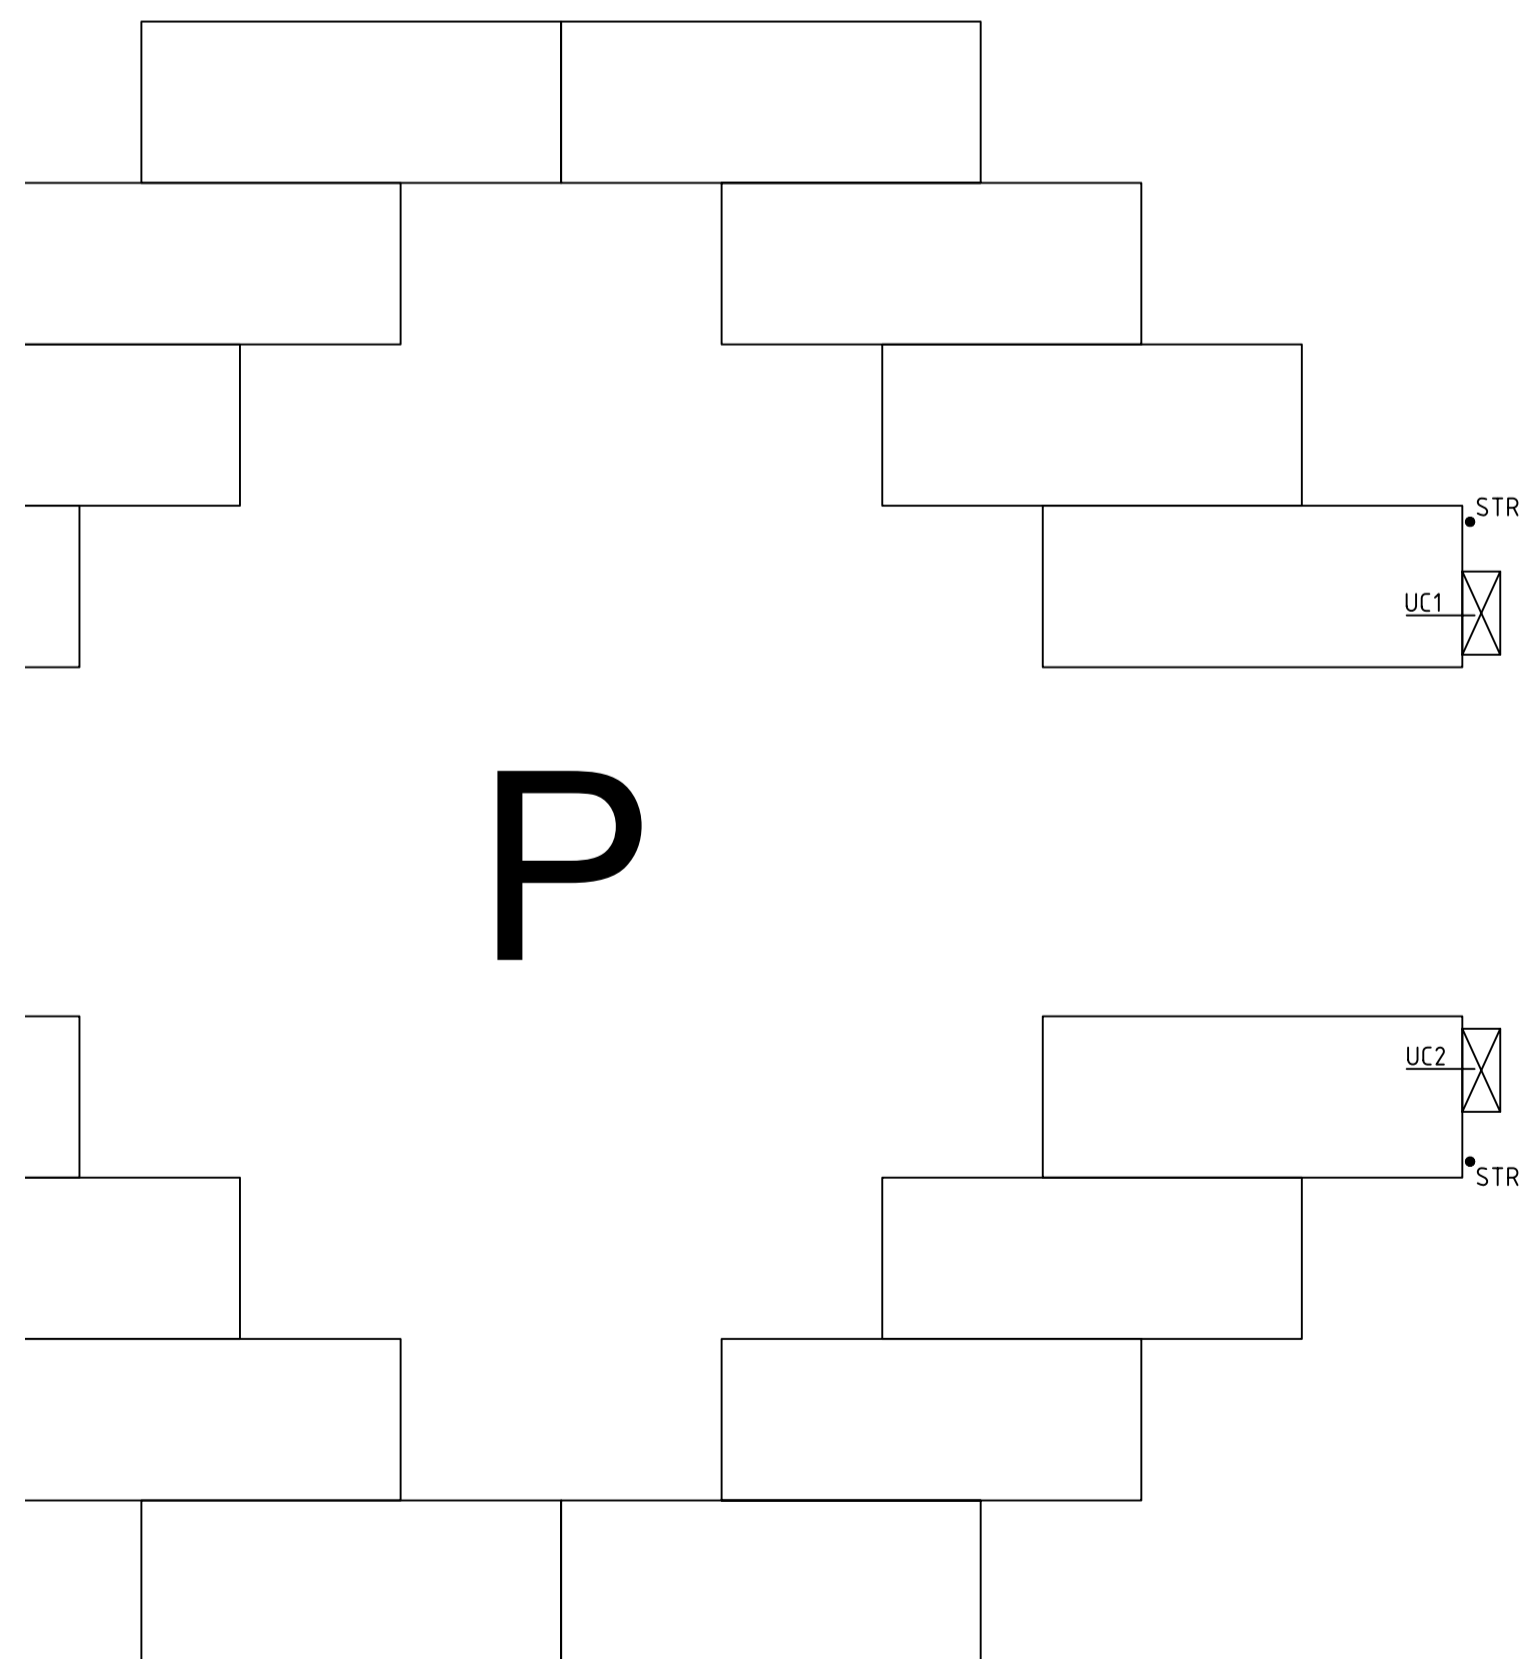


P

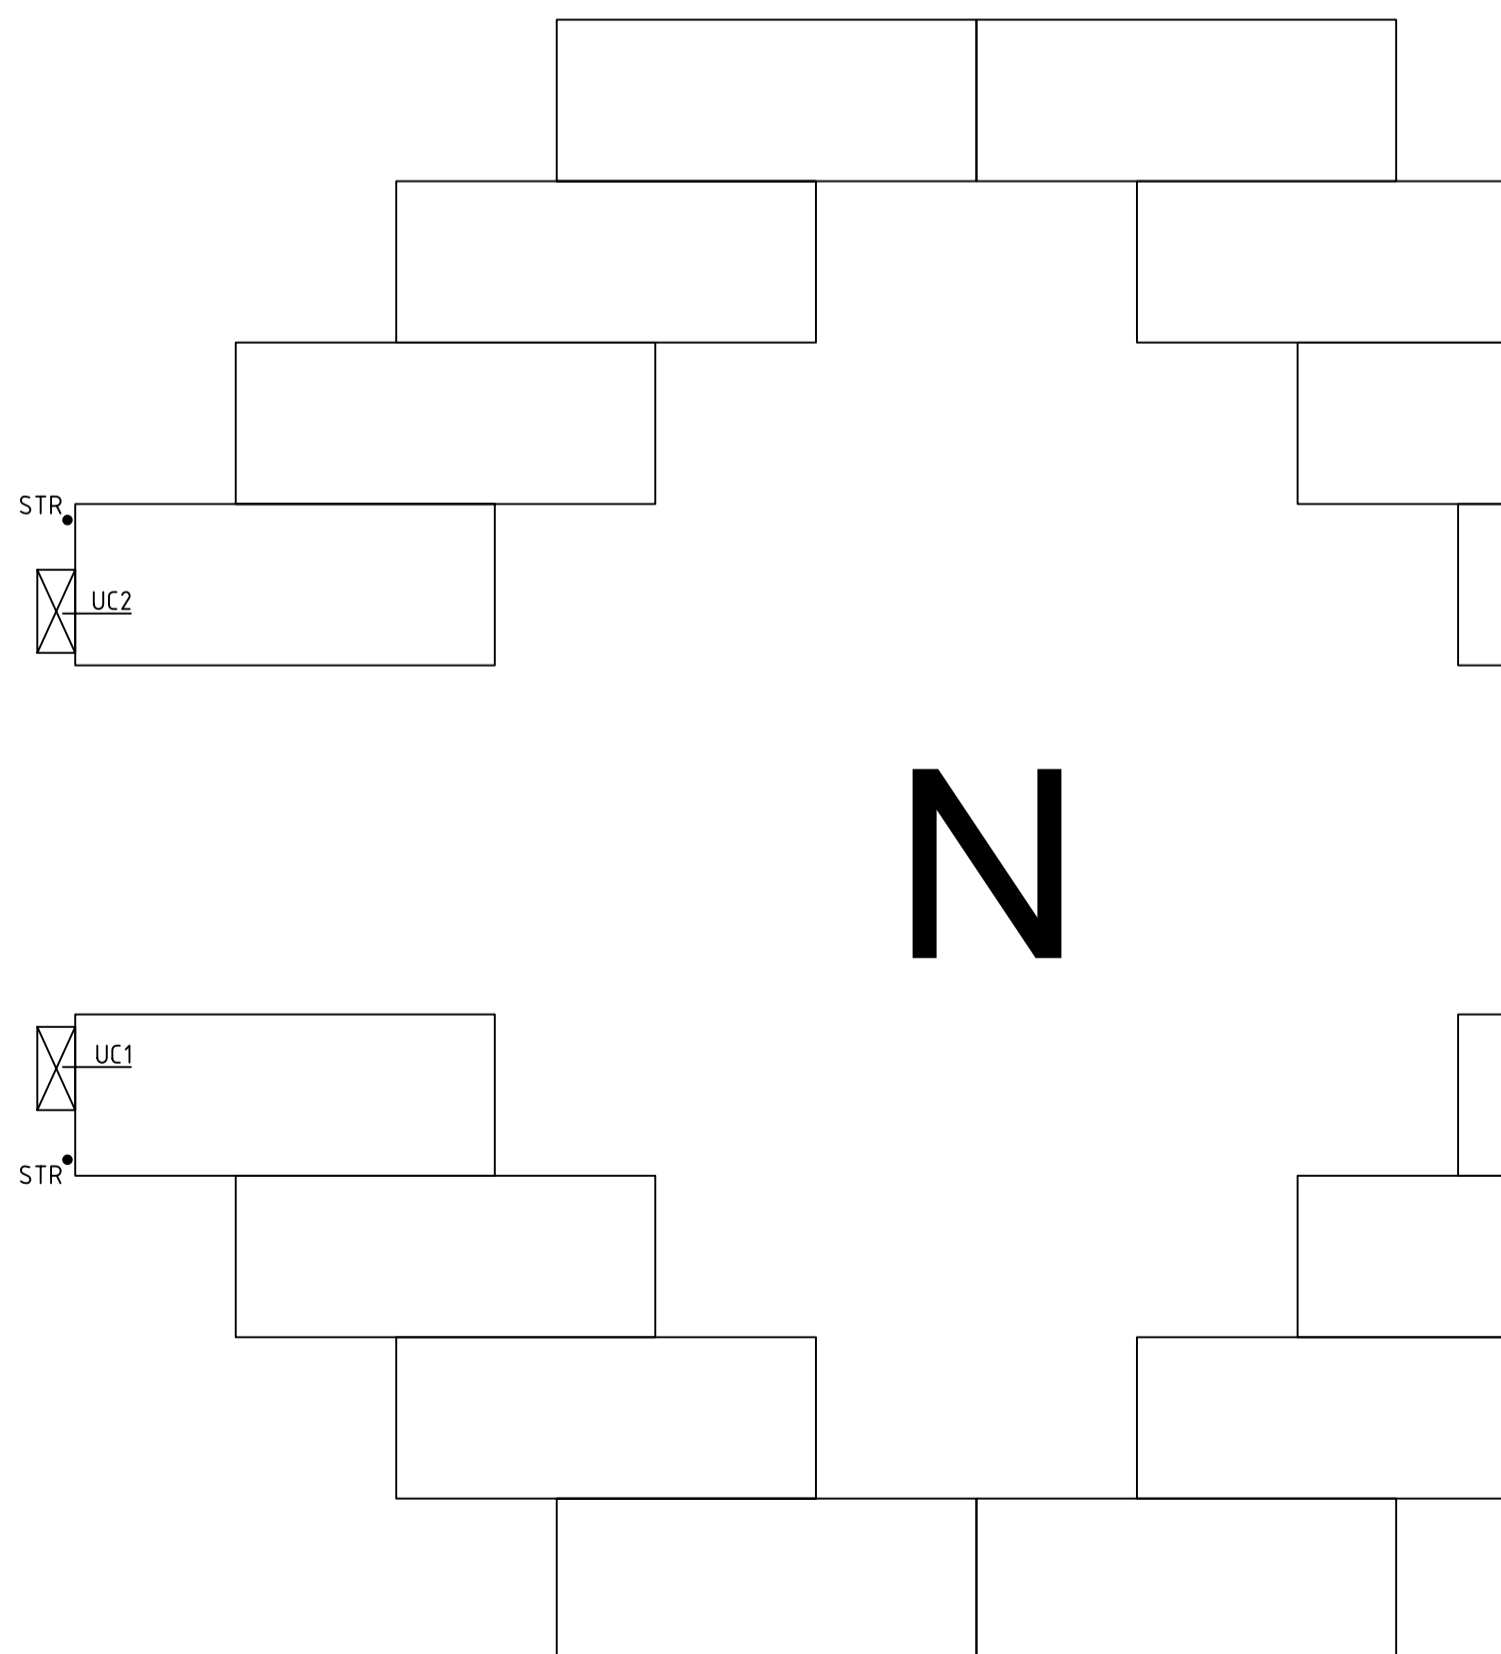

N

SKALA 1:200 (A1) 0

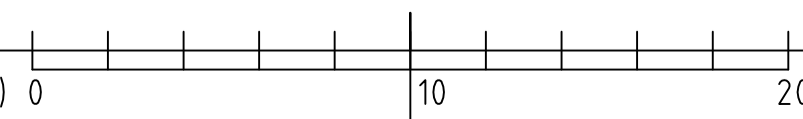

BET	ANT	ÄNDRINGEN AVSER	SIGN	DATUM
PREL. HANDLING				
DJINGIS KHAN 1-4, ILION 1-6, LUNDS KOMMUN				
.kraftringen_logo.png				
UPPDRAG NR	RITAD AV	HANDLÄGGARE		
DATUM	ANSVARIG	JR		
2024-05-07	JOHNNY RAGAZZO			
OMBYGGNAD TILL DIREKTANSLUTEN FJV.				
BRF DJINGIS KHAN				
SITUATIONSPLAN - HUS M, N, O, P				
ARKITEKT / BYGGKONSTRUKTION				
SKALA	NUMMER	I BET		
1:200 (A1)	A-40.1-03			