



Papp lunder+överl 8  
Råspont 22  
Regel 120  
Luftspår 120  
Vindpapp  
Isolerings (100)  
OSB 15  
Totalt 165

Panel 22  
Spikregel 28  
Vindpapp  
Regel/Isol 95  
OSB 15  
Totalt 160



Samma höjd som  
husets sockelvägning

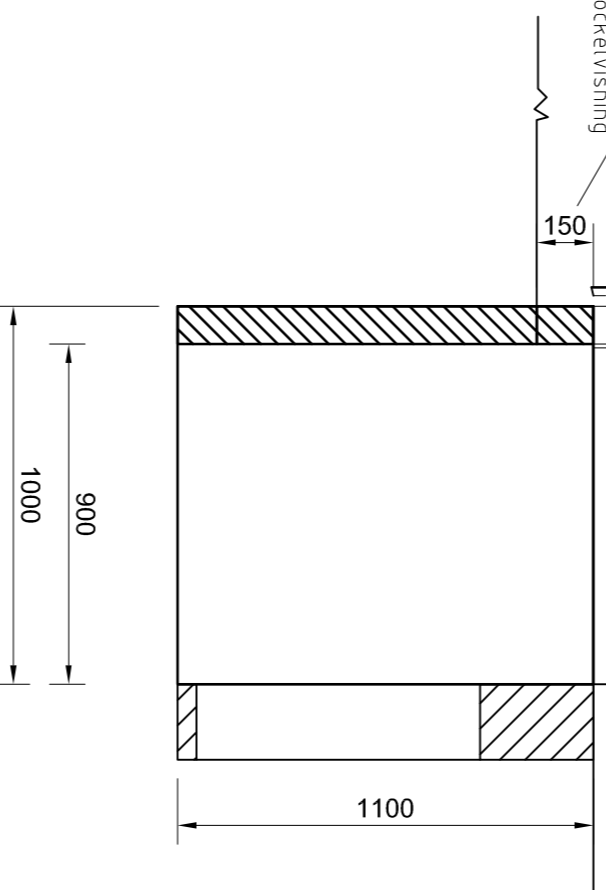


VY A

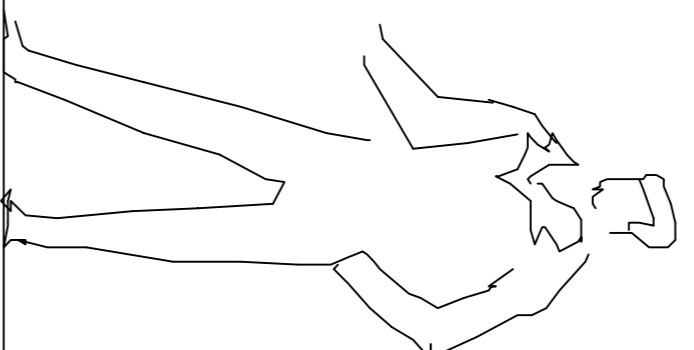

VY UC1  
VY A

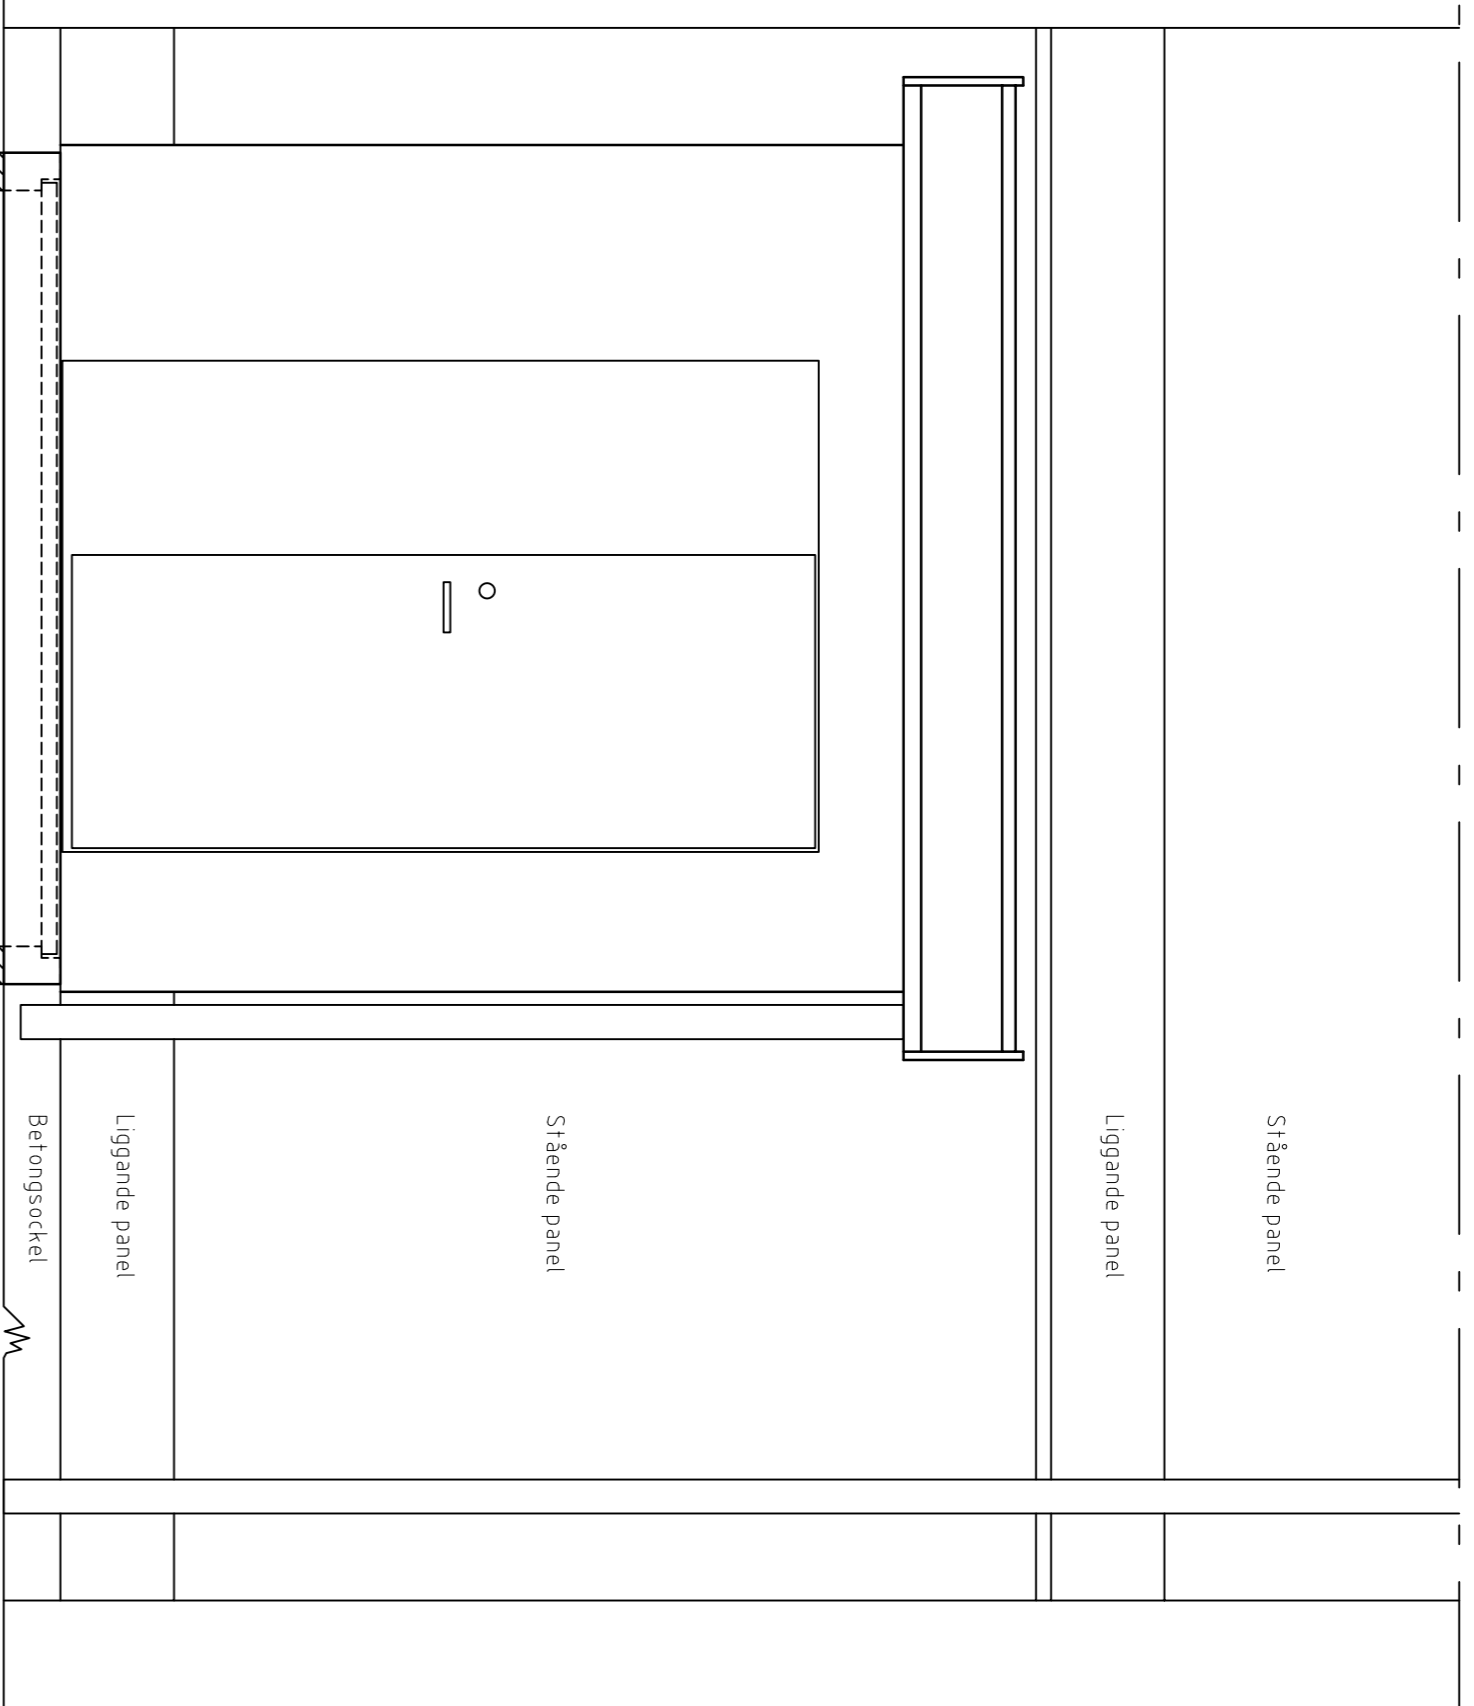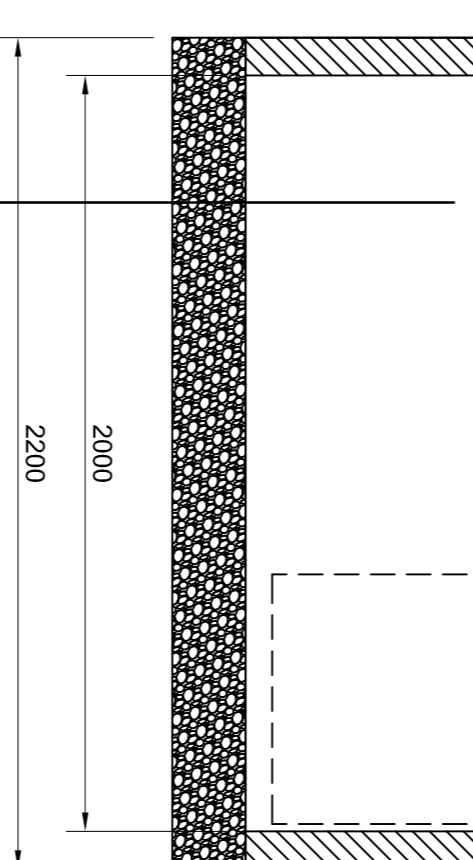

PLAN UC1

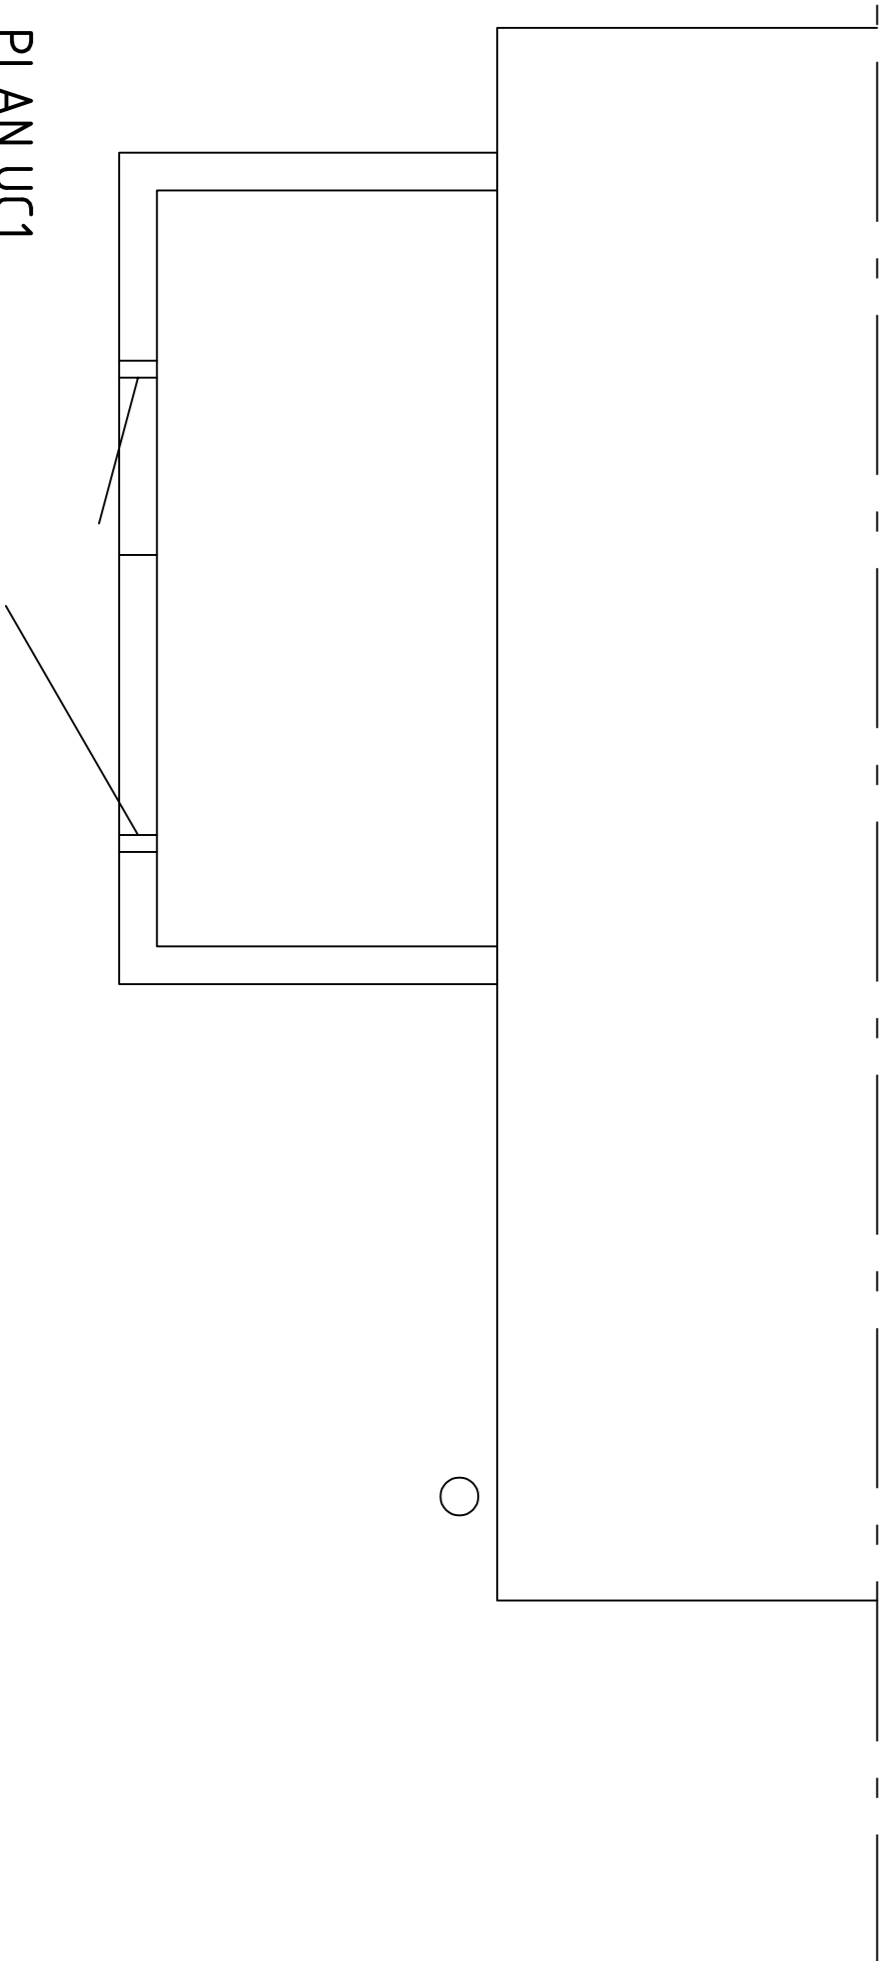

SKALA 1:20 (A1) 0 1 2

ANT	ANMÄNKEN AGER	SN	DATA
<b>PREL. HANDLING</b>			
DJINGIS KHAN 1-4, LILJON 1-6, LUNDA KOMMUN			
OMBYGGNA TILL DIREKT ANSLUTEN FJV.			
BRF DJINGIS KHAN			
UNDERCENTRAL 1 (UC1)			
ARKITEKT / BYGGKONSTRUKTION			
UPPRAG NR	PROJEKT NR	HAND. ÖSGRABE	
2024-05-07	JOHNNY RAGAZZO	JR	
SKALA 1:20 (A1)			
A-4.0.0-001			

