
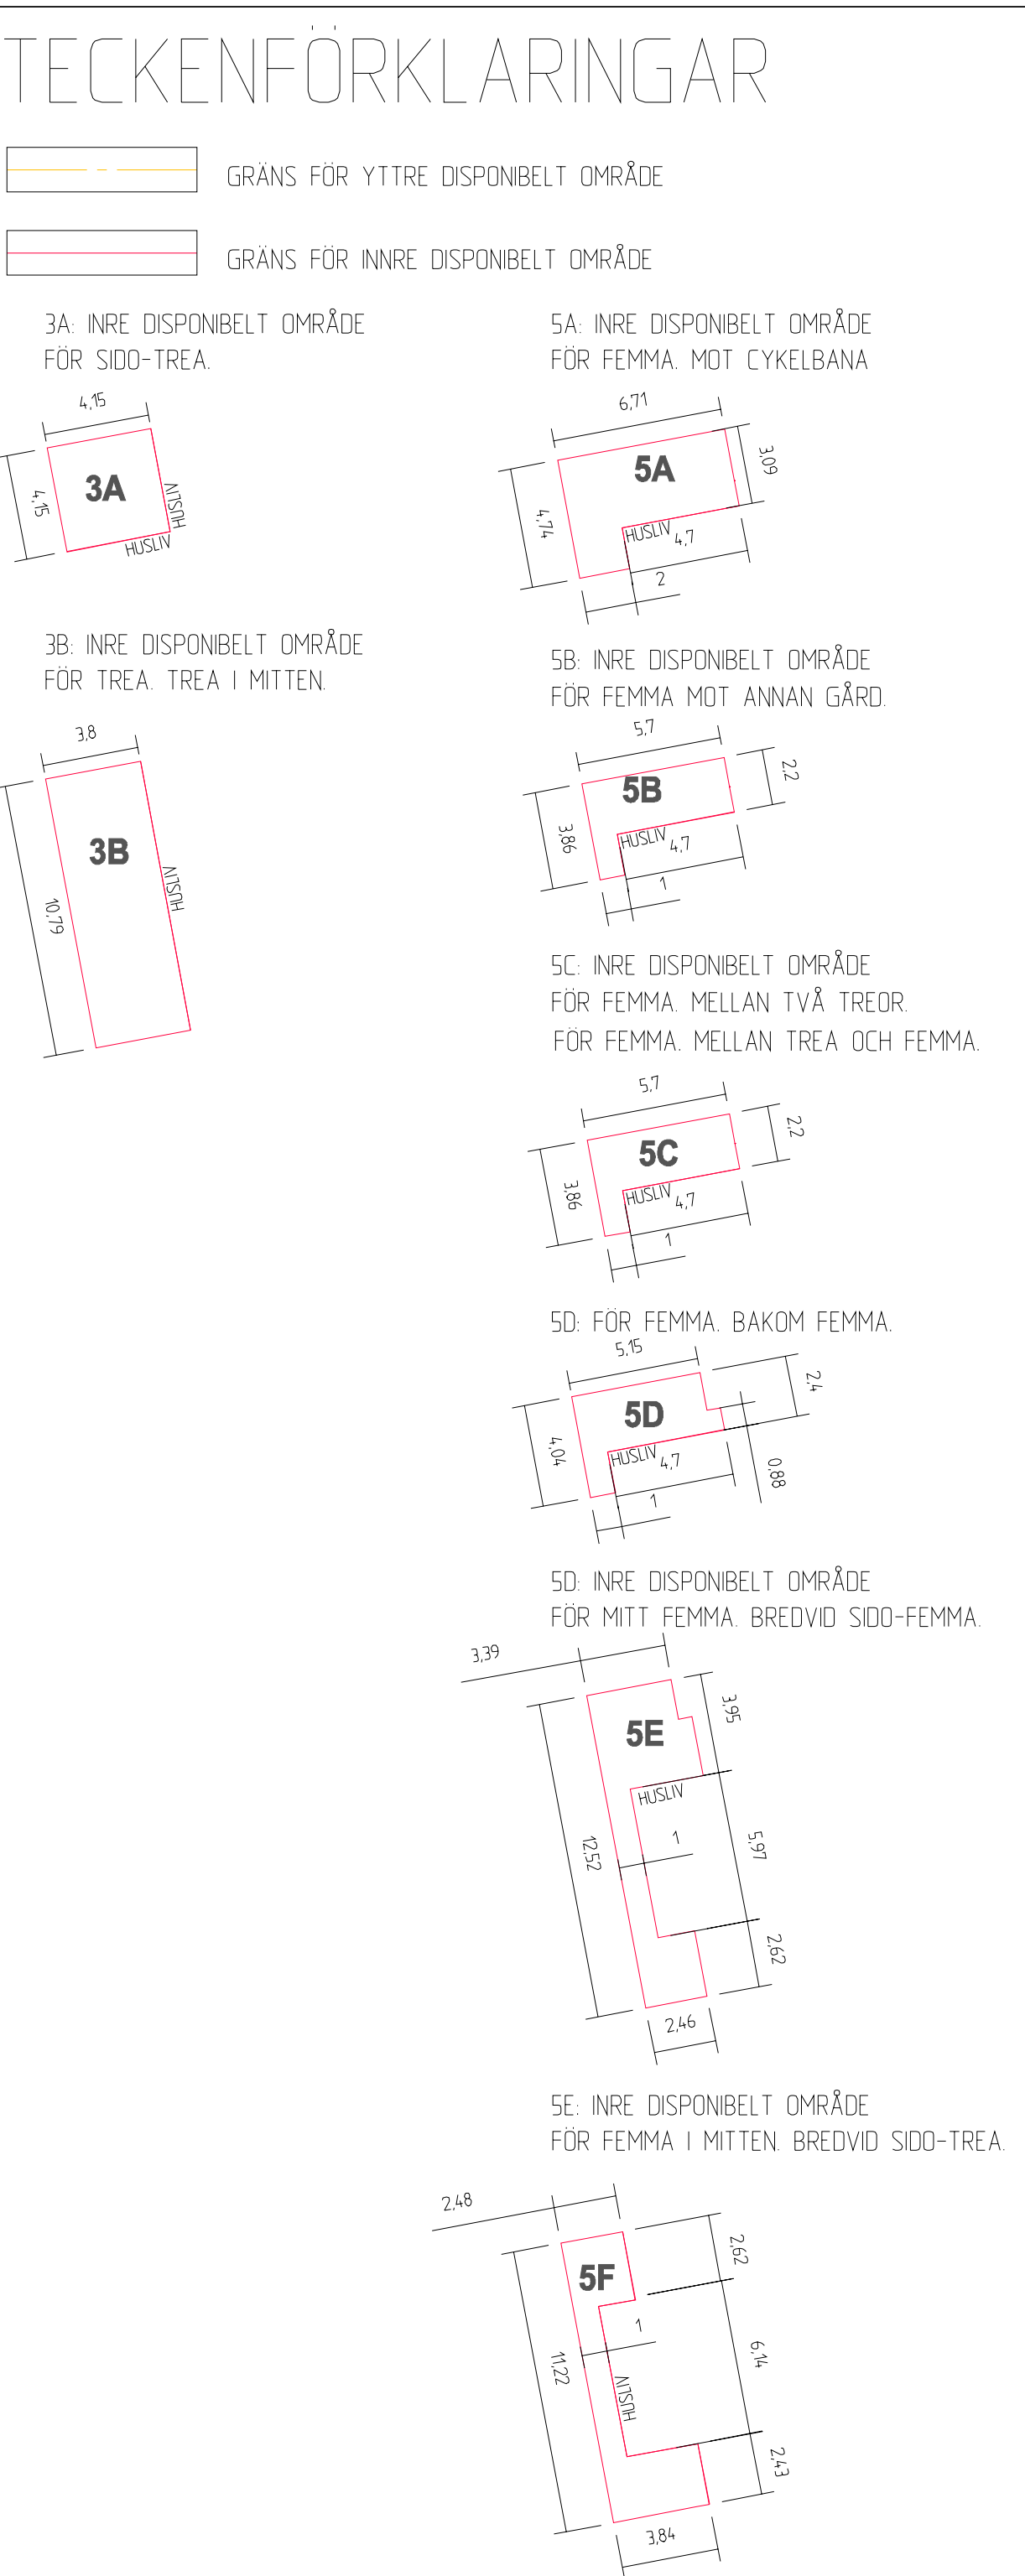
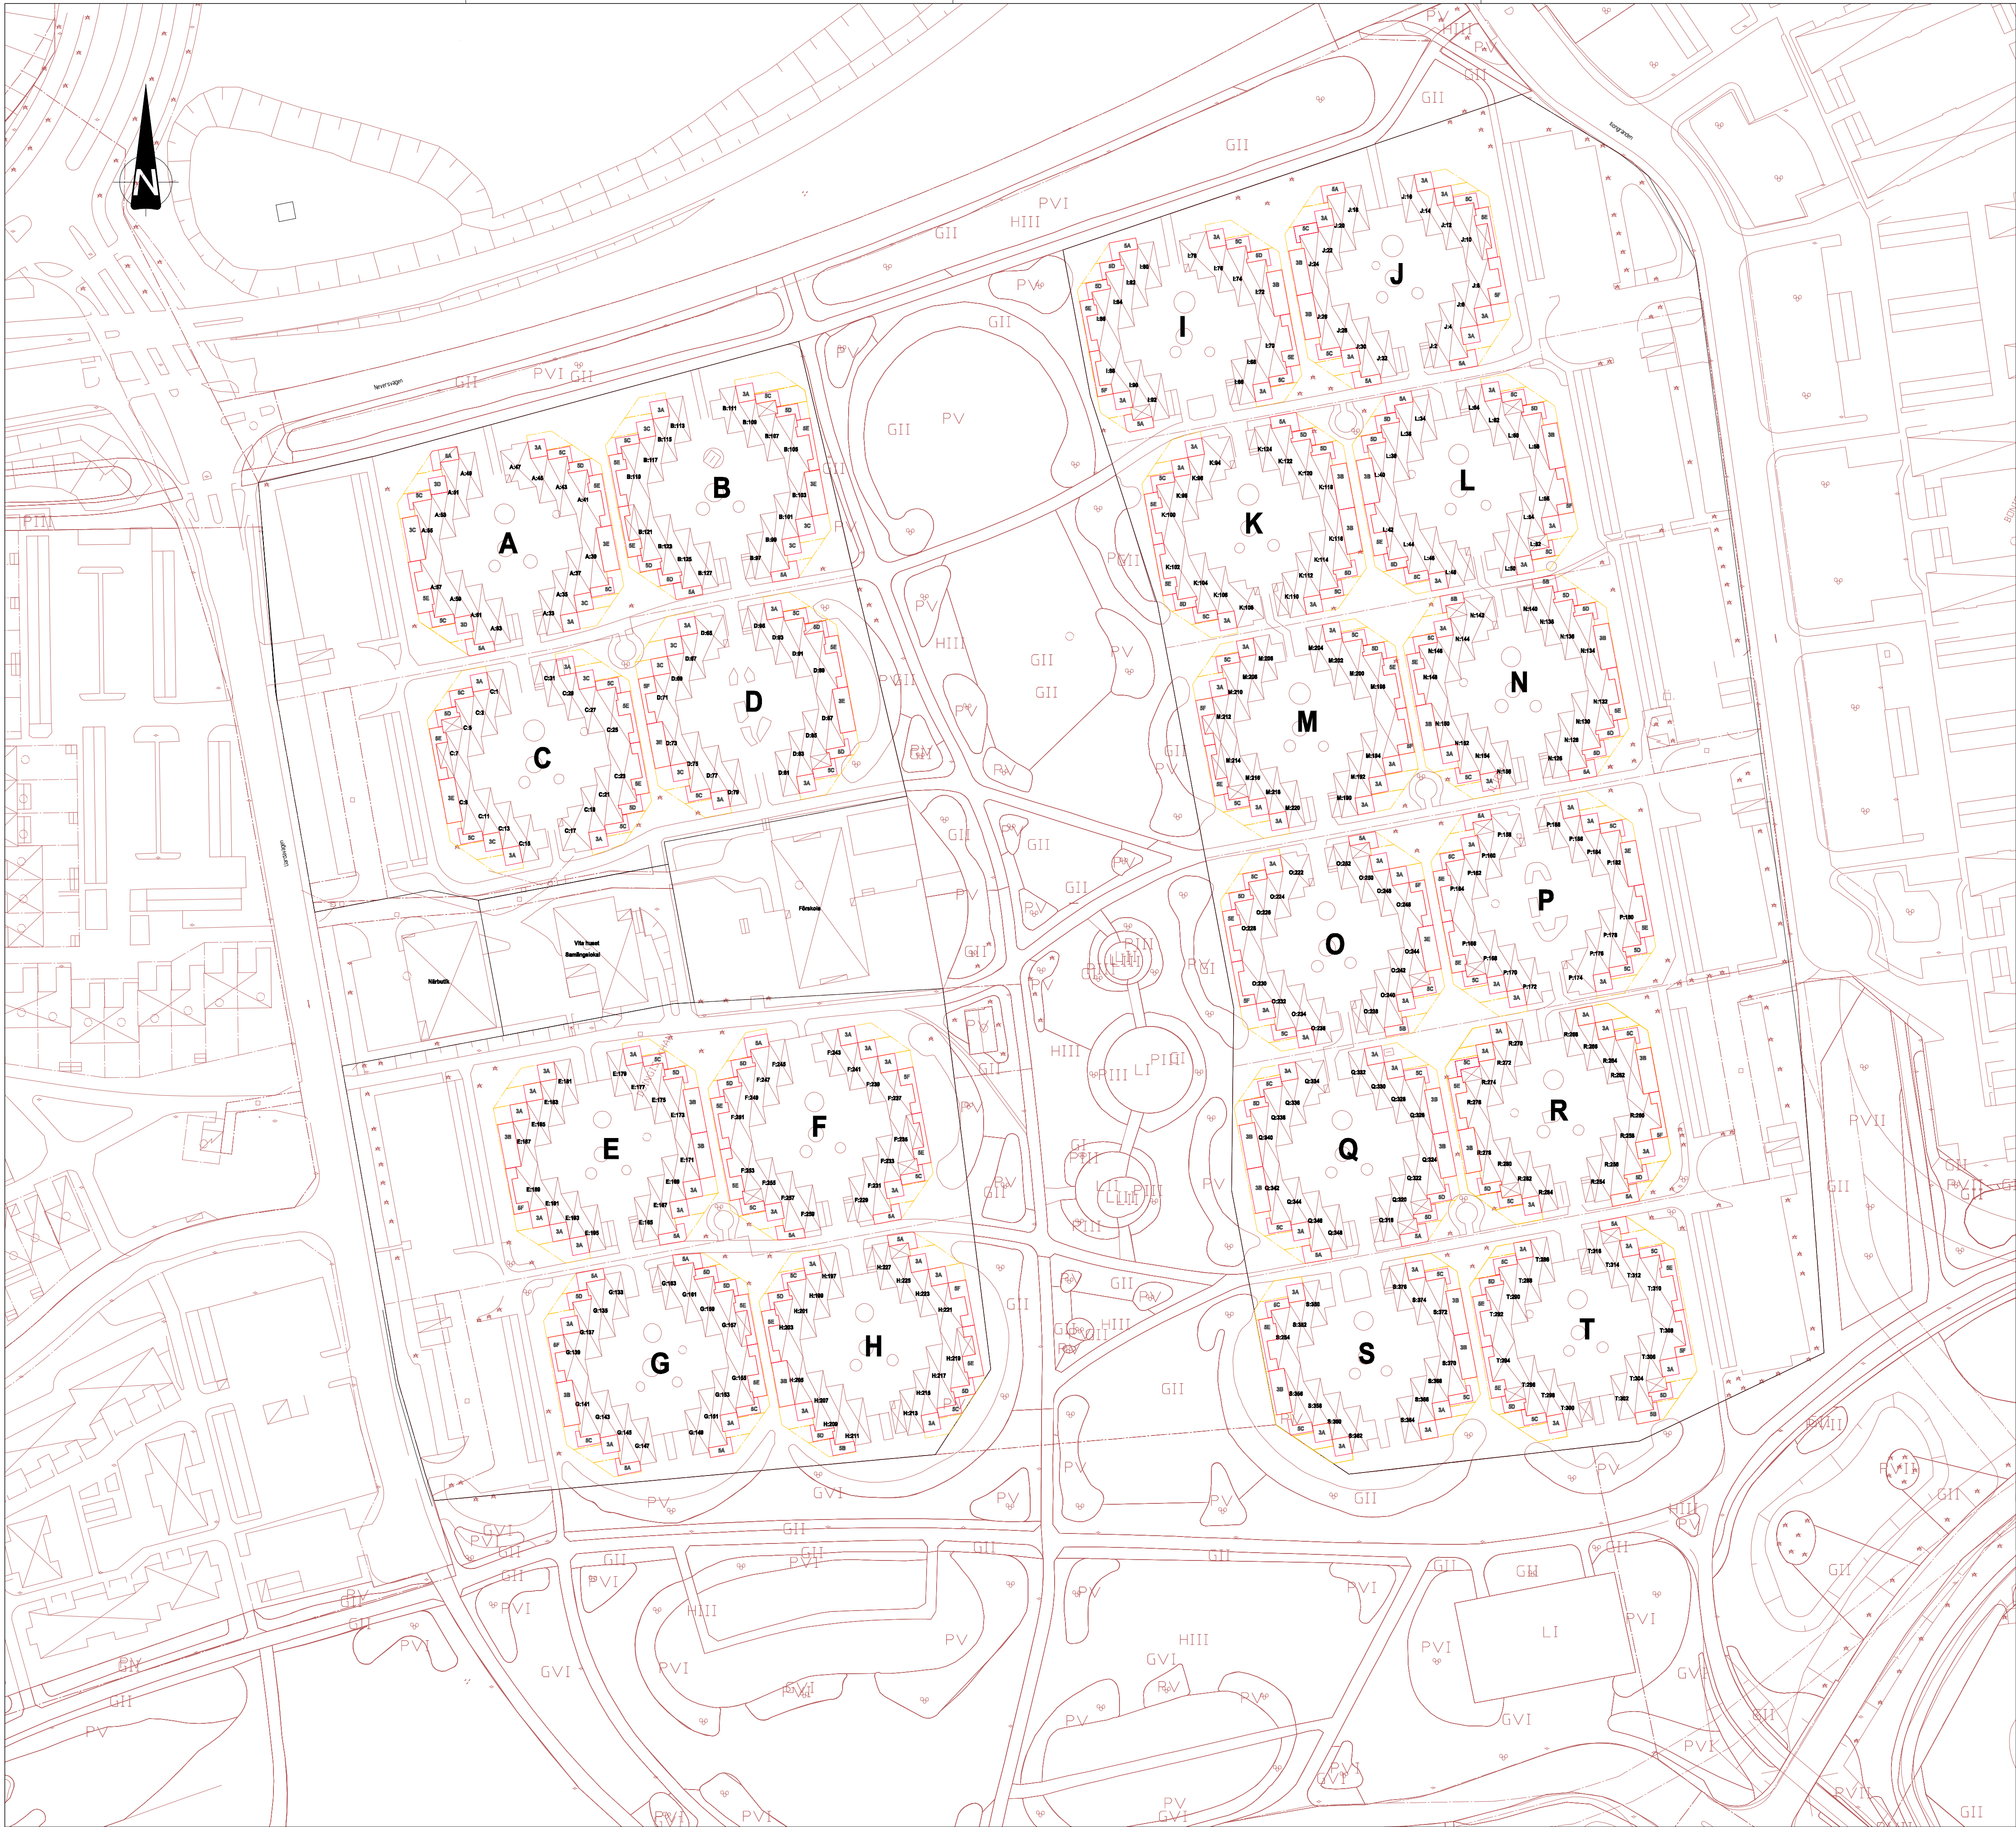


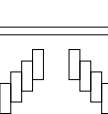

REV	ANT	ÄNDRINGEN AVSER	GODK	DATUM	VV DATUM	VV DIARENUMMER
 Brf. DJINGIS KHAN LUND Urdavägen 131 224 71 Lund tel 0725-24 23 33 mej kontoret@djingis.se			Brf. Djingis Khan LUND			
UPPDRAGSANSVARIG S. AGUAYO		UPPDRAGSNUMMER 000001	ÖVERSIKT DISPONIBLA OMRÅDEN			
KONSTR S. AGUAYO	GRANSK A. NILSSON	KONSTRUKTIONSR	FORMAT A1	SKALA 1800		
2019-09-19		OBJEKT NR	RITNINGNR	101M0501-1	REV	