

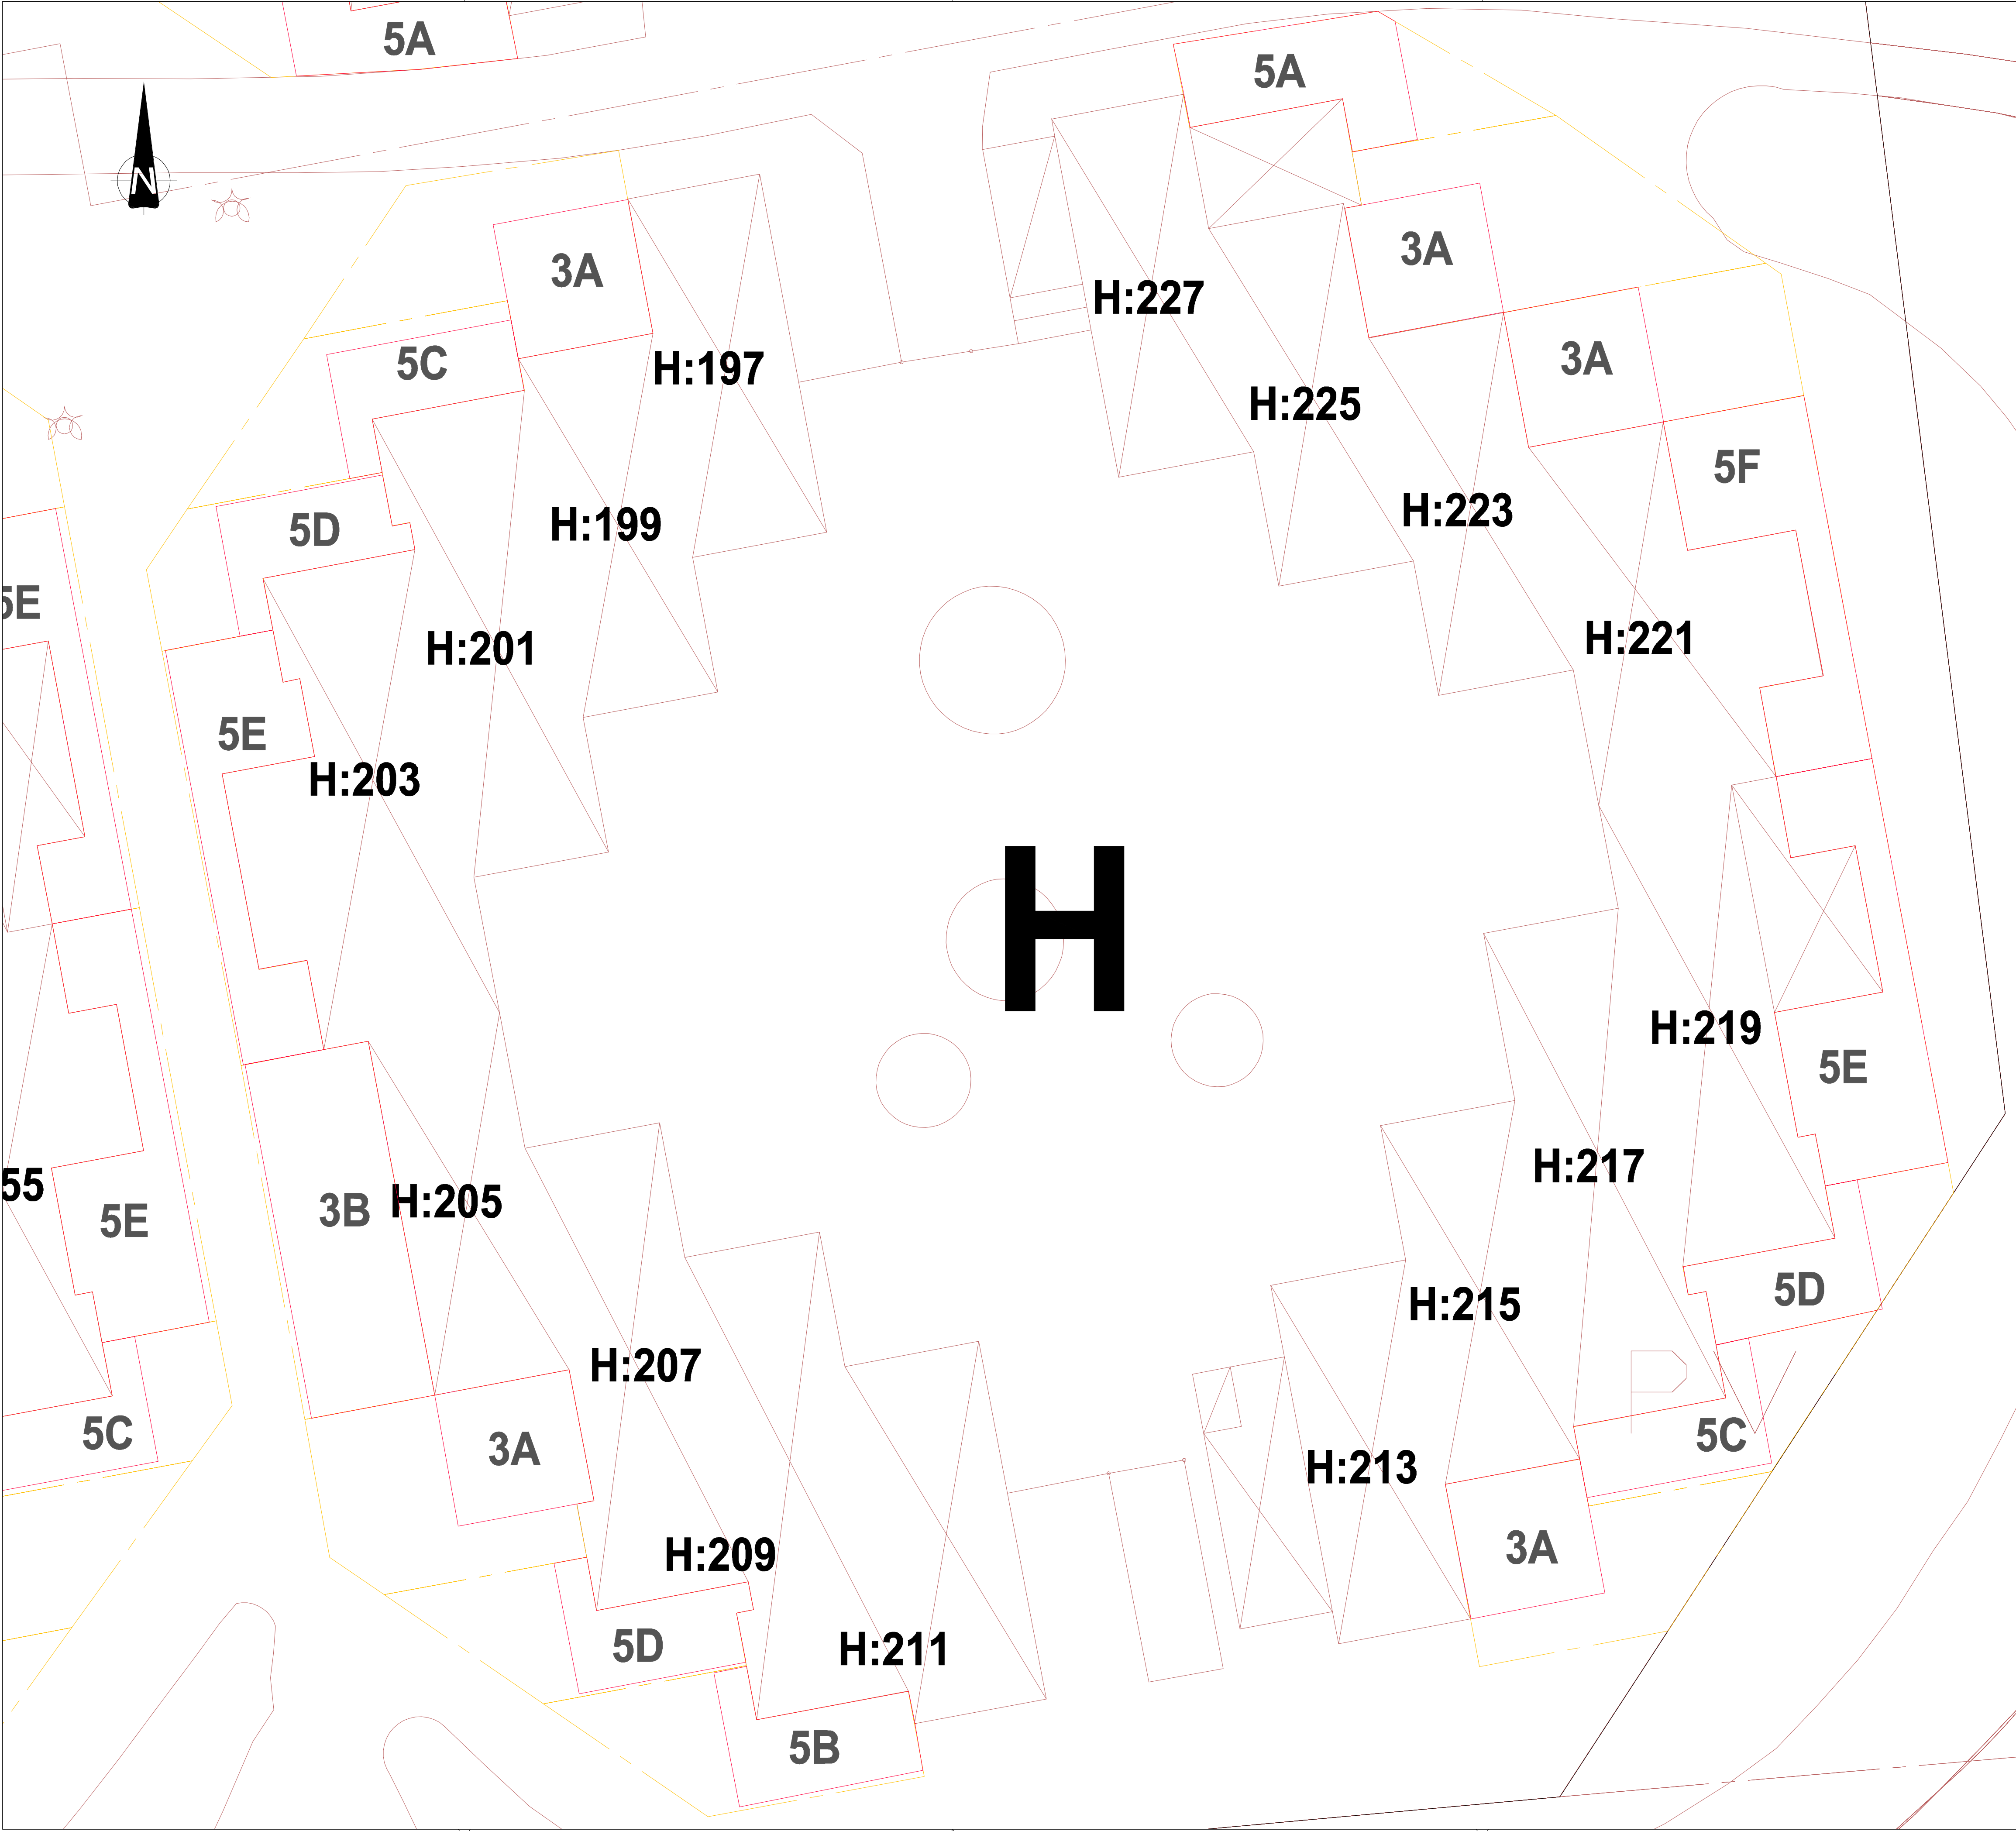


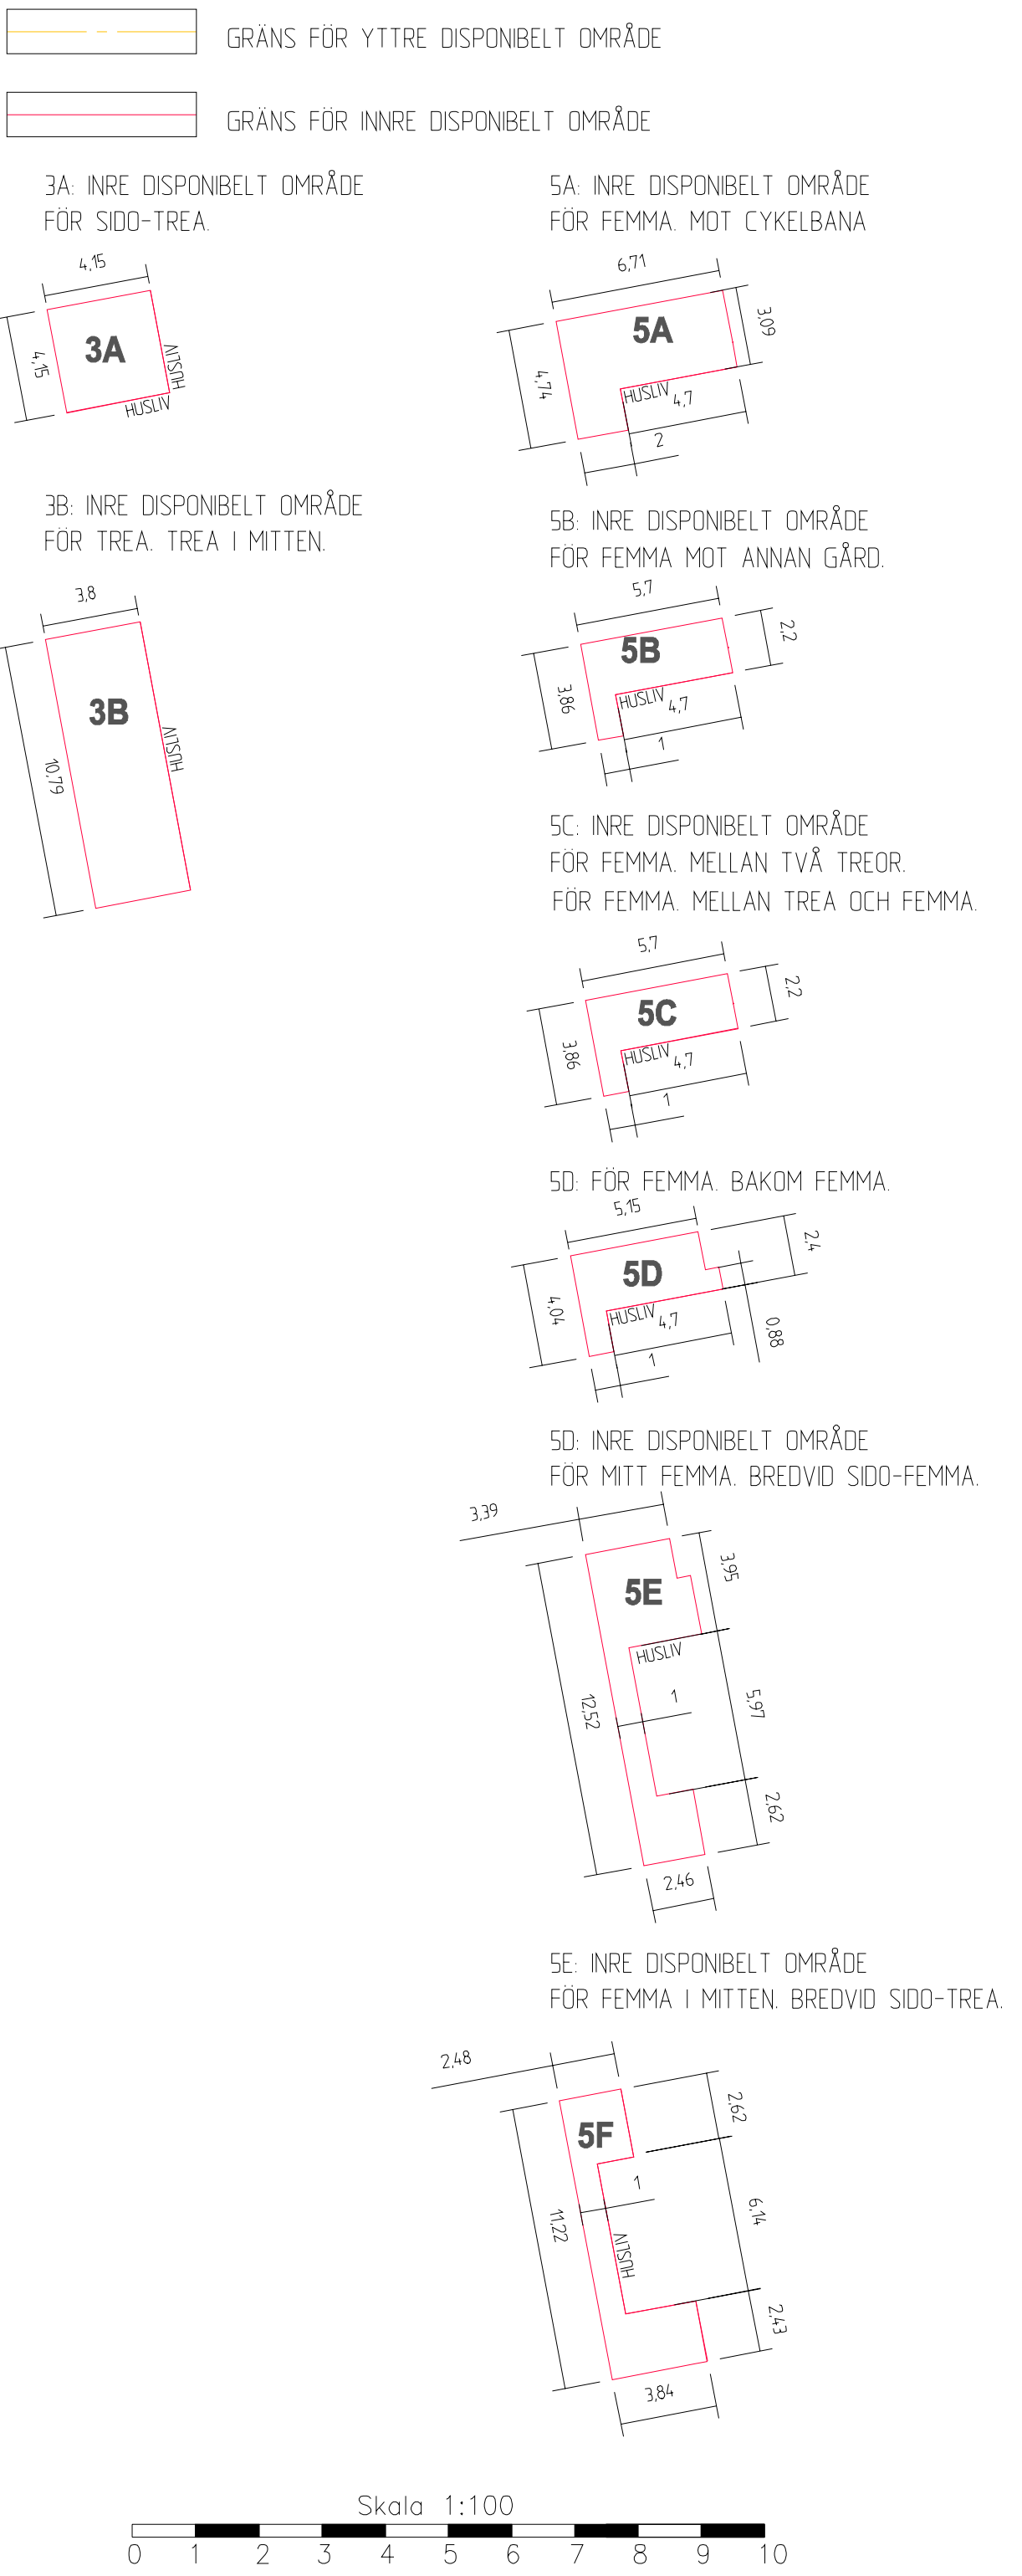

TECKENFÖRKLARINGAR

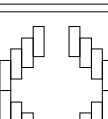

REV	ANT	ÄNDRINGEN AVSER	GODK	DATUM	VV DATUM	VV DIARIENUMMER
			-			
 Brf. DJINGIS KHAN Urdavägen 131 224 71 Lund tel 0725-24 23 33 mej kontoret@djingis.se			Brf. Djingis Khan LUND			
			H-GÅRDEN DISPONIBLA OMRÅDEN			
UPPDRAGSANSVARIG S. AGUAYO		UPPDRAGSNUMMER 000001		KONSTRUKTIONSR		
KONSTR S. AGUAYO		GRANSK A. NILSSON				
		2019-08-20		OBJEKT NR		REV
				RITINGSNR		
				101M0501-9		