
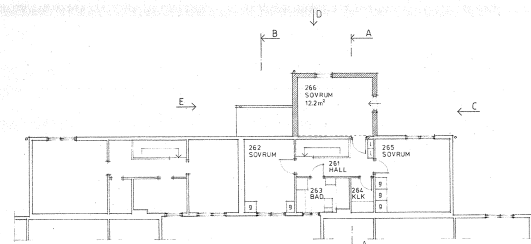
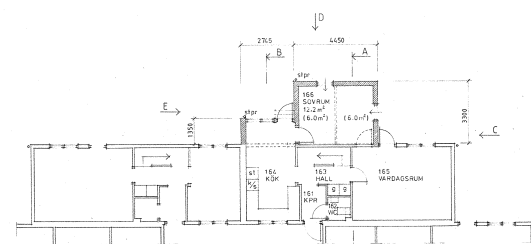


SPEGELWÄNDUNG AN TYP C = TYP Cs

[illegible]

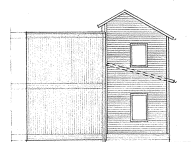


ÖVERVÅNING

BOTTENVÅNING
VID TYP C-1 ENDAST BV


FASAD C




FASAD D

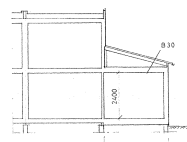

SEKTION A INP C-1

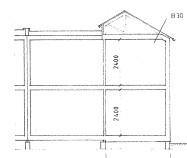

SEKTION A

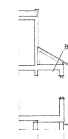

SEKTION B




FASAD E



BRANDKLASS VÄGGAR

SPEGELVÄNDNING AV TYP C = TYP C3
ENPLANVARIANT C-1, Cs-1







BYGGNADENS HÄNFOR TILL BRANDTEKNISK KLASS B10

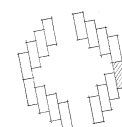


SITUATIONSPLAN 1:800

NY TYP C1
BRANDKLASS PA
NY ETAPP 1992

NJU NORRIS JOHANNESSON JOHANSSON ANDELHOLMIGATAN 3 C 161 22 MALMÖ 04077800 FÖRSTÄMMANDE 1993-04-25	KV DINGIS KHAN 1-3 & KV ILBEN 1-6, LUND BRV DINGIS KHAN ÖRBYGÅRD AV RADHUS TYP C1: PLANER, SEKTIONER, FASADER
	SKALA 1:100 C 0:16 D
HANDELSNAMN LEIF LIND 1983-04-25	SKALA 8202 SKALA

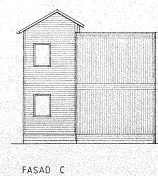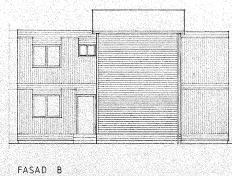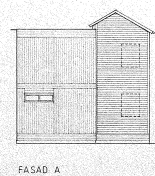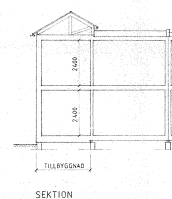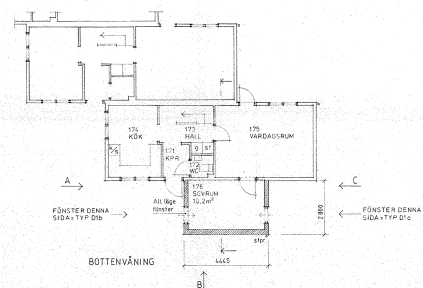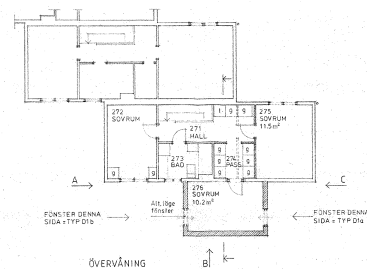

SPEGELVÄNDNING AV TYP D1a = TYP D1as
----- II ----- TYP D1b = TYP D1bs

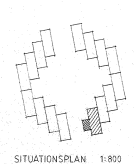


§ 128 19 84 den 25 har
Byggnadsnämnden i Lund meddelat
byggnadslov för denna handling
på sätt nämndens protokoll utvisa.
Skriften


Aktbil _____
BL 101/040-01-20

[illegible]


[illegible]

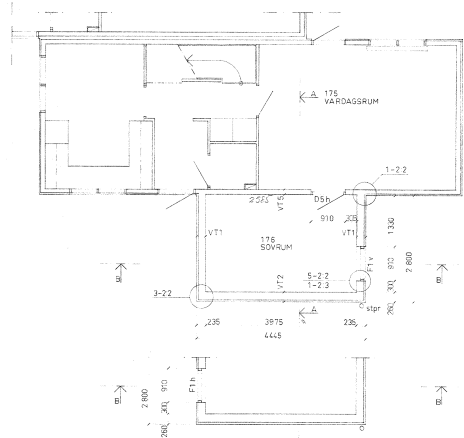


BOTTENVÅNING

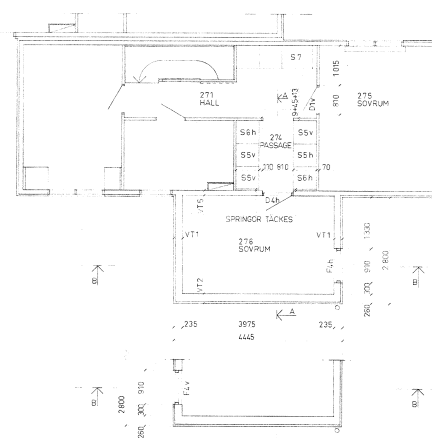


ÖVERVÅNING

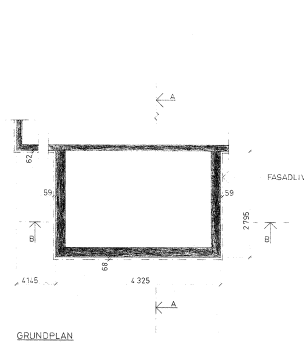

GRUNDPLAN

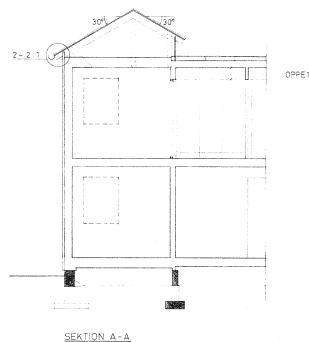

SEKTION A-A







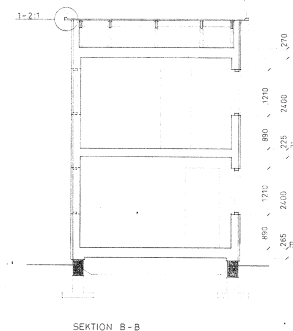


SEKTION B-B

BÄNVLISNINGAR
FÄRRE TAL, EN
YTTERVÄGGDETALJER
INNEVÄGGDETALJER

RIKNING 2:1
RIKNING 2:2
RIKNING 2:3

REV	ÄND	ÄNDRINGSBESKRIVNING	SKALA	UTGÅVA
1		KY BJÄRNES KAM 1-5 & KY ILJON 1-4, LUND BRF D3INGIS KRAM		
2		DRÖYGGNAD-ÅV-RADHUS		
3		TYP D1a, D1b; PLANER, SEKTIONER		
4		SKALA 1:1		
5		D1a, D1b	1:17	

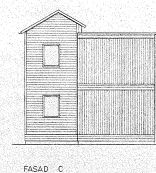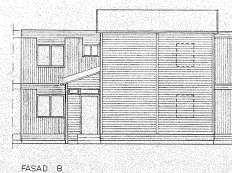 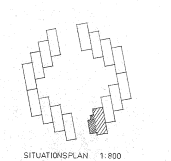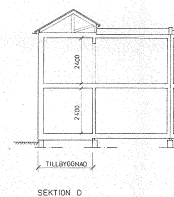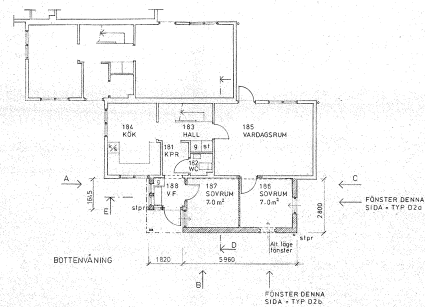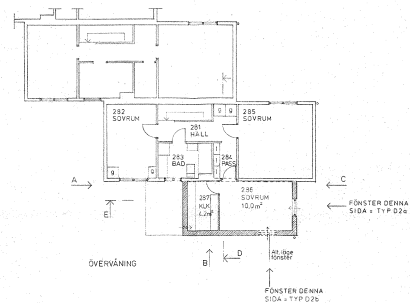

S 1281984 den 2/5 har
Byggnadsnämnden i Lund meddelat
byggnadslov till denna handling
på sätt nämndens protokoll utvisa.
Lund 2/5 1984
Lund

Aktbil _____
BL 101/84 C' 01-27
EYENASTÄMMEN LUND









	REF	REF	MODERATION/KAYDIN	IDN	SATIM
NWJ NOHIS JOHANNESSON JOHNELHOISIGATAN 3 C 3122 MALMO Q657785 E	KV DINGLES KHAN 1-5 & KV ILION 1-6, LIND BRF DJINGIS KHAN OMBYGNAV AD RADHUS TYP D2a,D2b: PLANER, SEKTORNER, FASADER				
DAG INKOMST P.M.	GEMENSKAPET S 3 0 2			SKALA 1:100	
HAND 5010 T	KOD TID PÅ D2a, D2b	REVISOR 00:18			REV

KV DJINGIS KHAN 1-5 & KV ILION 1-6, LUND
88F DJINGIS KHAN
ONBYGGNAD AV RADHUS

TYP D2a, D2b: PLÄNER, SEKTIONEN, FASADEN		SKALA 1:100	
KOD: TYP: JOS	D2a, D2b	REVISIONSNUMMER	REV
		00:18	

The diagram illustrates a cross-section of a road pavement structure. It consists of three main layers: a top asphalt layer, a middle concrete layer, and a bottom base layer. A vertical line is drawn through the center of the concrete layer, indicating the location of a sensor or measurement point. The layers are labeled with their respective materials and thicknesses.

HÄNVISNINGAR

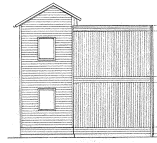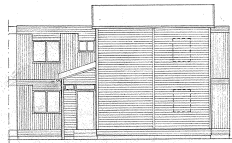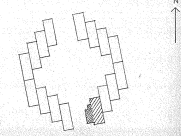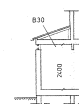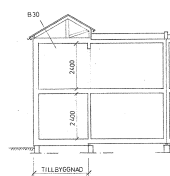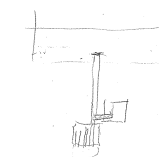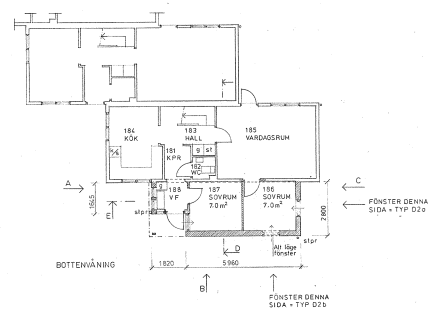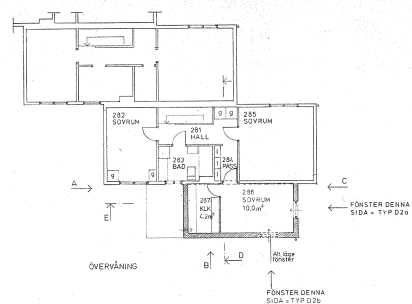

FASAD A

FASAD B

FASAD C

▷▷	FÖSKRIFT GRANDKLASS	13	92/117
----	---------------------	----	--------

NY ETAPP 1992

REV	AMT	REWORKED BY/DATE	QTY	DATE
-----	-----	------------------	-----	------

KV DOING15 KHAN 1-5 & KV ILION 1-6, (UND)
005 011515 KHAN


OMBYGGNAD AV RADHUS

3C
455 TYP D2H, D2B; PLANNER, SEKTIONER, FASADER

SKALA 1:100

2	100 TWP POB	REINSURANCE	REF
---	-------------	-------------	-----





D2a, D2b	0:18	5
----------	------	---

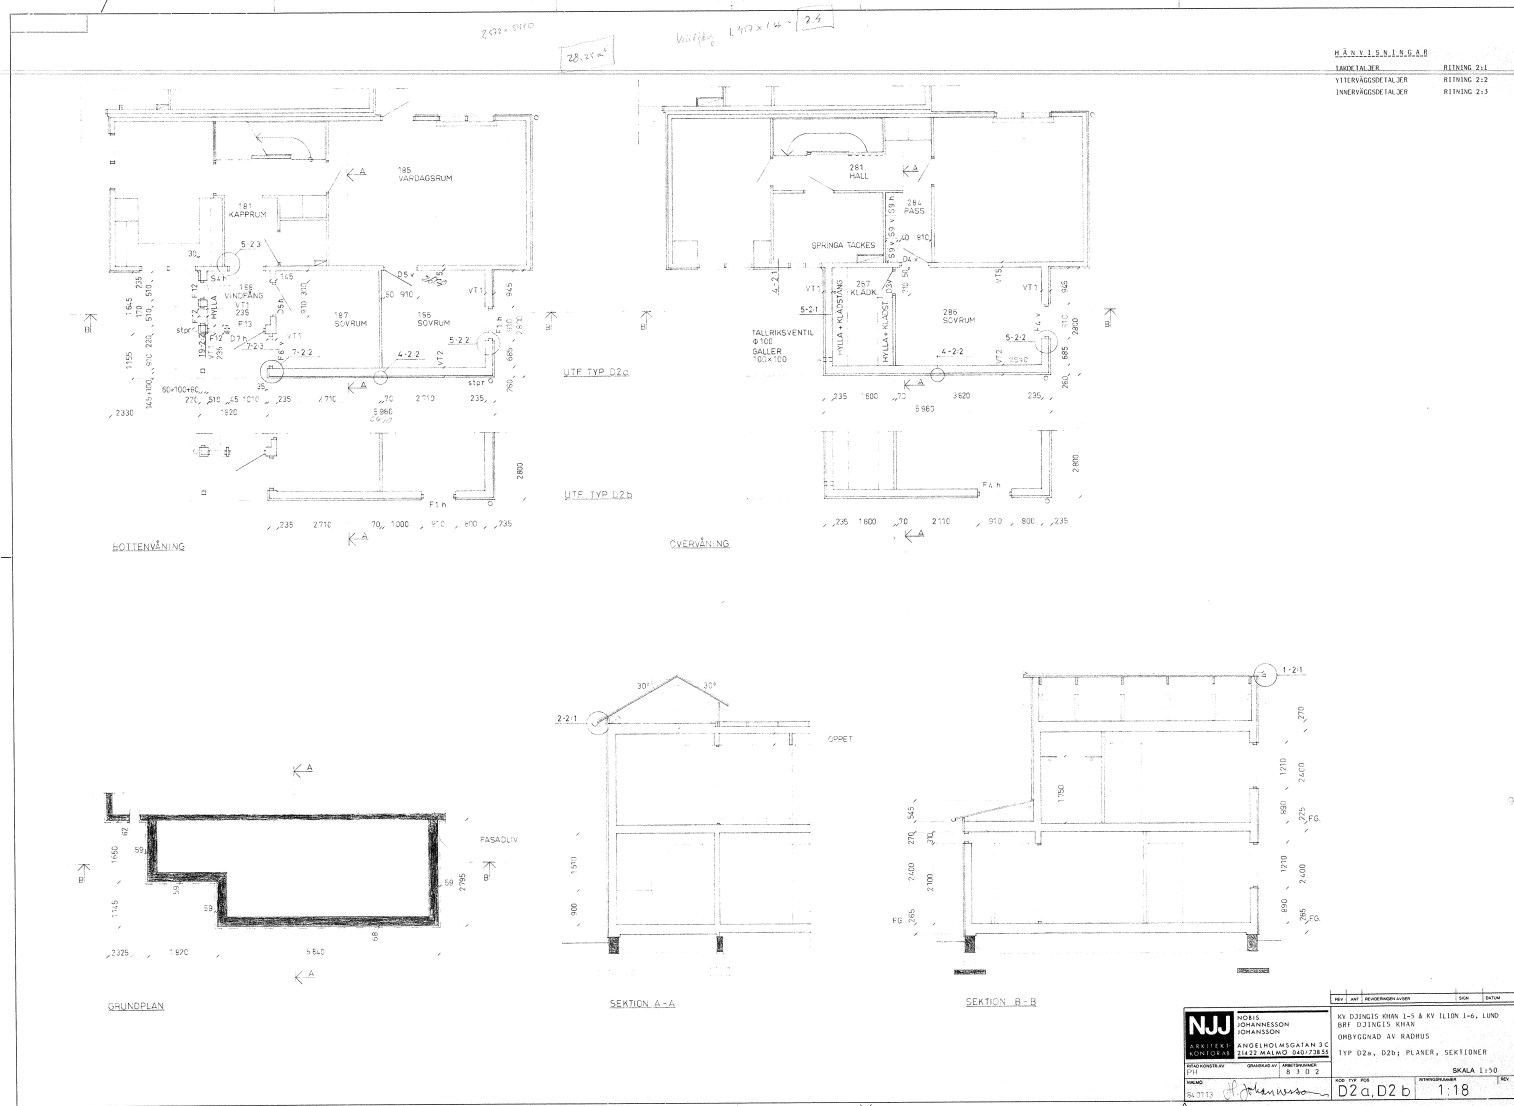



RUMSNUMMER: 191-198, 291-297

PLAN, SEKTION, FASAD
RETECKNINGAR: 1/1











0:11

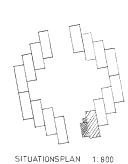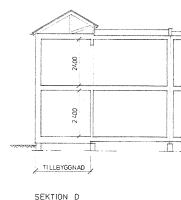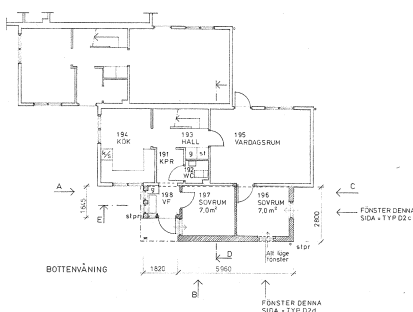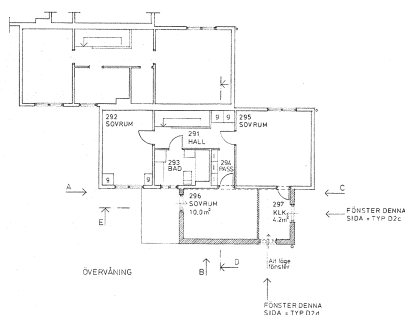

SPEGELVÄNDNING AV TYP D2c + TYP D2ds
TYP D2d + TYP D2ds

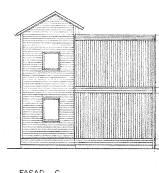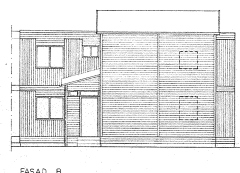








BY	ARBETSGRUPP	SKALA	ÖVERSK
NJ	HOBIS JOHANNESSEN JOHANNESSEN		
ARKIT. BYG	BYGGSÄKERHETEN 1-3 & KY ILD 1-6, LUND		
KONTOR	BYGGSÄKERHETEN 1-3 & KY ILD 1-6, LUND		
PROJEKTANT	UNIVERSITÄTET I RÄDÖ		
PROJEKTANT	TYP D2c, D2d; PLANER, SEKTIONER, FASADER		
PH	21422 MALMÖ 048/7385		
PROJEKTANT	8 3 8 2		
PROJEKTANT	SKALA 1:100		
PROJEKTANT	D2c, D2d		
PROJEKTANT	0:19		

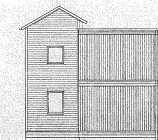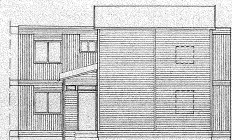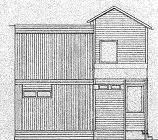 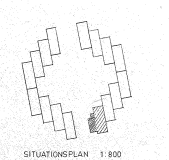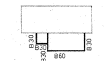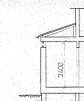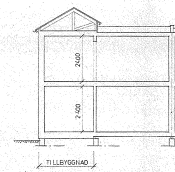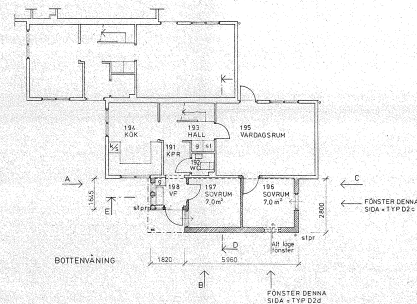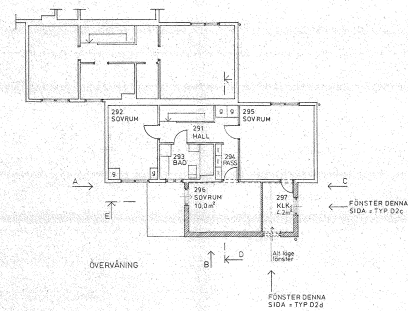

§ 108 19 84 den 25 har
Byggnadsnämnden i Lund meddelat
byggnadslov enligt denna handling
på sätt nämndens protokoll utvisar.
E. Håkansson

Aktbil _____
BL 101/84 8' 01-27
BYGGNADSKÄMMEN LUND

 NJJ AKKREDITASI KONTAK	NOBIS JOHANNESSEN JOHANNSEN	NED. INF. RECHTERSDIENST	DIRM	DATUM
	ANGELIMELISGATAN 3 C 21222 MAIMOD GED-738 55 DIERPHECHT 830.2	KV DJINGJES KHAN 1-5 & KV ILTON 1-6, LUND BRG DJINGJES KHAN OMVYCNAD AV RADNUS TYP D2C,D2d: PLANER,SEKTIONER,FASADER	SKALA : 1:10D	
80110 80110 80110	80110 80110 80110	80110 80110 80110	80110 80110 80110	80110 80110 80110

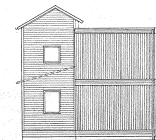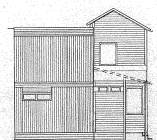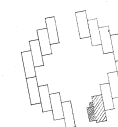
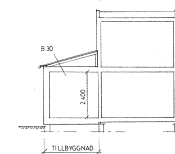
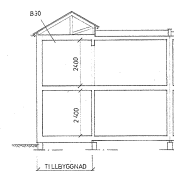
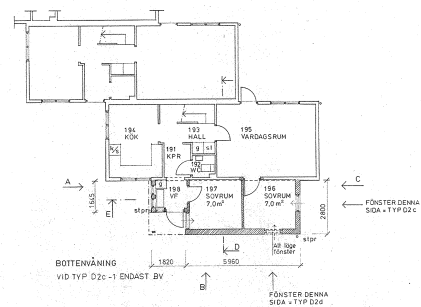
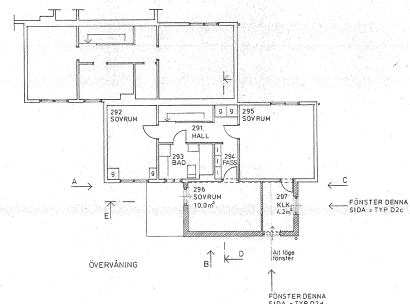


NY TYP026-1:BRANCHCLASSRA	11	921115
---------------------------	----	--------


NY ETAPP 1992

	NO:815 JOHANNESSEN JOHANNSSON	KV DJINGIS KHAN 1-5 & KV ILION 1-6, LUND BRG DJINGIS KHAN
	ANGELOHOLMSSGATAN 3 C 21422 MALMO 040-738 55	DMBYGGNAD AV RADHUS
ARK. TEK. KONTORES	GRANSAD AV: ARKITEKTLEDAER 8 3 0 2	TYP D2c,D2d; PLANER,SEKTIONER,ASAD
PÅHÄNDELSEAV GPH	HÖR TYP. PÖS	SKALA 1:100
NAMN 01.10.72 <i>J. Johansson</i>	D2c D2d	RITNINGSLÄSAR 0:19

TAKDETALJER	RITNING 2:1
YTERVÆGGSDETALJER	RITNING 2:2
INNERVÆGGSDETALJER	RITNING 2:3

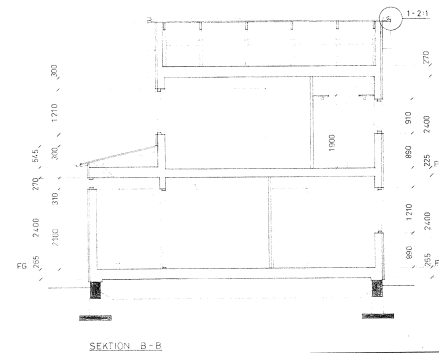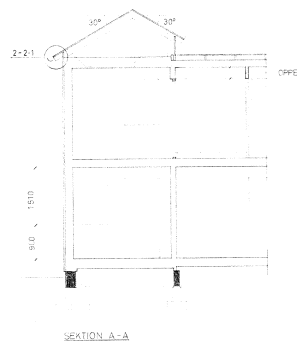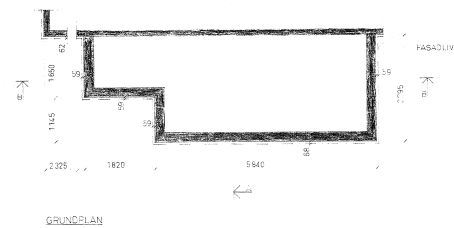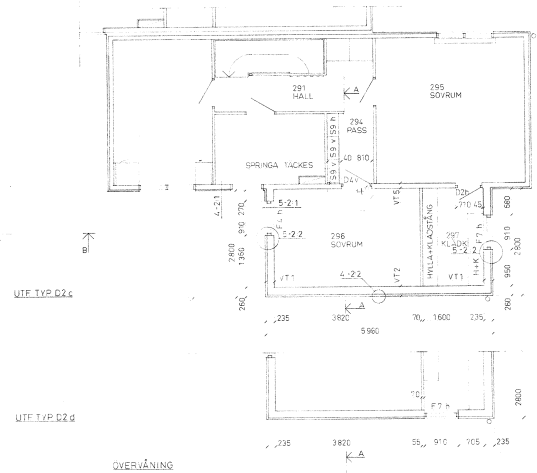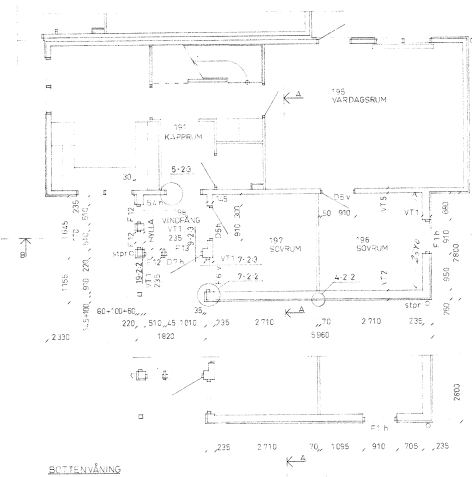

 NJW JOHANNES JOHANNESSEN JOHANNSSON ANGELHOLMSGATAN 3 C 214 27 MALMÖ 040-739 95 ARKITEKT KONTORE AB	REV	ADD	RENDERINGSHÄNDER	SIGN	DATUM
	FY DINGJIS KHAN 1-5 & LILLO 1-6, LUND BRF D3JINGIS KHAN ÖMSYGNAD AV RADHUS IYP D2C, D2d; PLANER, SEKTIONER SKALA 1:50				
FÖRSTUDERÄY 2/21	GRANSKAD AV ARBETSGRUPPEN 8 3 0 2		KOD TYP PUS D2C, D2d		RITNINGSGRUPP 1:19
RÄMME 08.07.17			RITNINGSGRUPP 1:19		REV


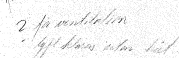


SL 625 119 70.

Т. Спиридов

Aktbil.....
BL565/70* 24 FEB. 1971
BYGGNADSNÄMNDEN

			REKANT	REVIDERINGEN AVSR	SIGN	DATUM
 BYGGNADS AB HARRY KARLSSON TEL 0461 179 70 • BREDGATAN 19 • BOX 136 • 221 04 LUND 1						
A	B					
K	OSTER TORÅ LUND					
V	DEL AV STC 1534, 1781 MFL					
E	AF ENHUS					
M	LÅNGSEKTION					
STAD AV	INOMRÅDE AV	GRÄNSZON AV	SKALA			
LUND DEN 15-2-1971			ARBETSNUMMER		RITNINGSNUMMER (REV)	
					29106	

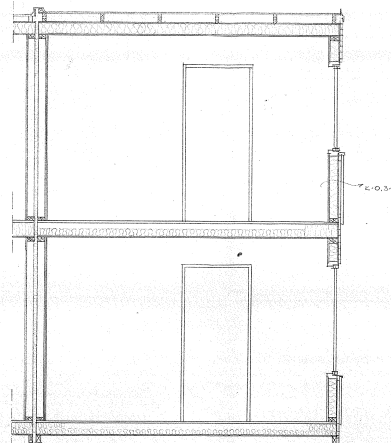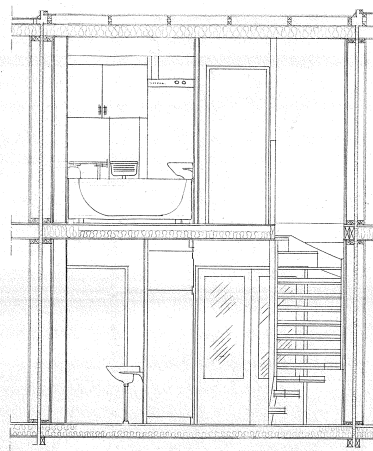

Nr. 565 119 70
 Abnehmer und durch Hande
 stehende besterliche genannt
 i einigem mit ym
 J. Springhaus

Aktiel.....
B1565 / 70* 24.FEB.1971
BYG OG DRAGNÅNDESEN 1111

		REKANT	REVIDERINGEN AVSER	SKILL DATUM
		BYGGNADS AB HARRY KARLSSON TEL 046/11 79 70 • BREDGATAN 13 • BOX 1136 • 221 04 LUND 1		
A	OSTRA TORJN LUND			
K	DEL AV STG 15,54 VTEN 1 F.			
V	AF RADHUS			
E	TVÄRSKONJON			
M				
REKANT	INOMRÅDE NR	ÖVERSTÄMME NR	SKALA	1:25
LUND DEN 15-2-1971	ARBETSNUMMER		RITNINGNUMMER REV	
			23.05	