


Brf Djingis Khan Lekutrustning
Gård A - Förslagsskiss

Reviderad enligt dialogmöte 2021-08-29

Denna ritning är en dokumentation av dialogmötet. För kommentarer ber vi att ni pratar ihop er och att gårdsrepresentanten kontaktar oss senast 29/11 på styrelsen@djingis.se.
Hör gärna av er även om ni är helt nöjda.

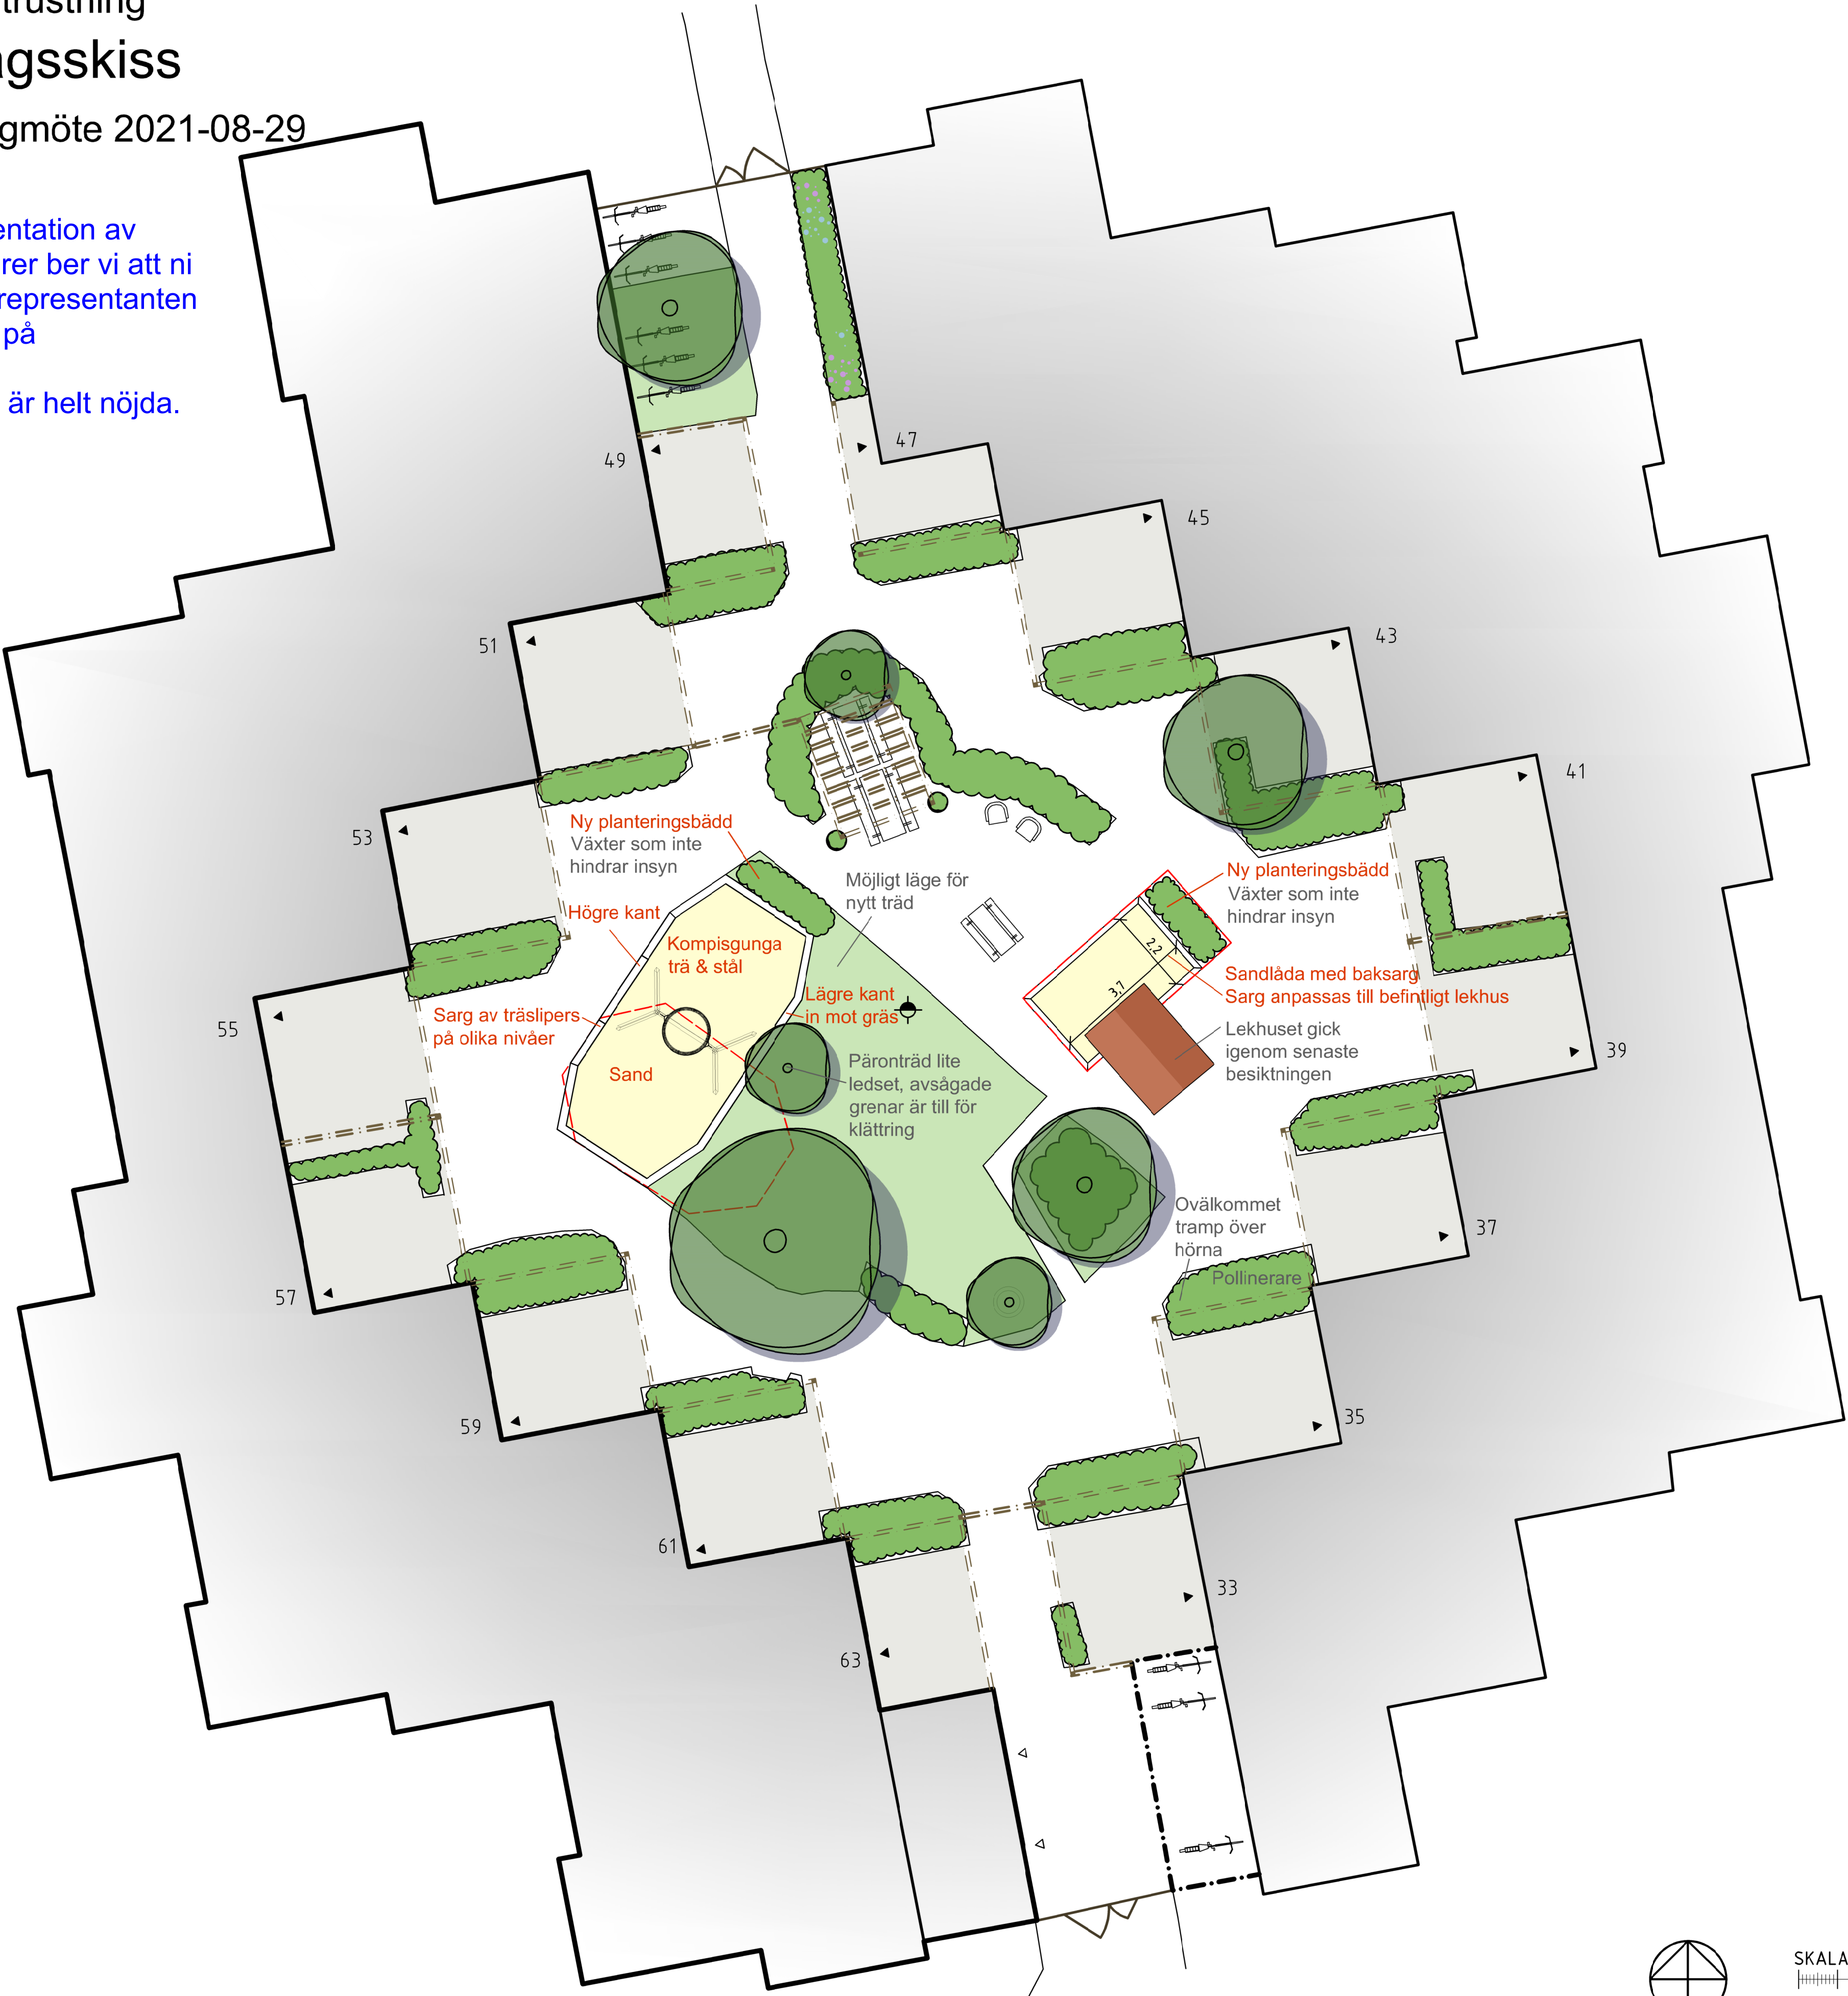

Datum: 2021-11-22

Sammanfattning Dialog

ÅTGÄRDER SOM UTFÖRS INOM LEK-PROJEKTET ETAPP 1:

- Kompisgunga trä & stål Tress (C)
 - Fallskyddsunderlag sand
 - Sarg av träslipers i olika nivåer runt gungställning
 - Sandlåda = Ny baksarg, ny baksand (placering dito befintlig)
 - Planteringsbädd i anslutning till kompisgunga
- Obs! Växter ingår ej - gårdens åtagande.*



Vald gungställning


ÖNSKEMÅL SOM TAS VIDARE TILL LEK-PROJEKTET ETAPP 2:

- Ev. fler träd



ÖVRIG DISKUSSION KRING GÅRDEN:

Vald gunga tar stor plats men har stort lekvärde. Barnen har törstat efter gunga. Olika fallskyddsmaterials för- och nackdelar diskuterades innan man landade i sand. Bra med sarg runt gunga - för balans, som skydd och som sittyta.

Skugga saknas på gården. Komplettering med träd diskuterades.

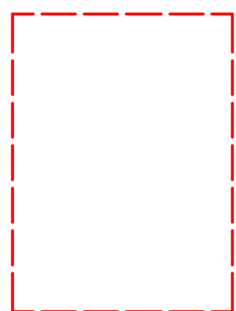

Utbredning befintlig gungyta/ sandlåda

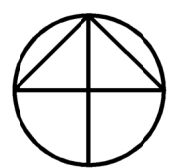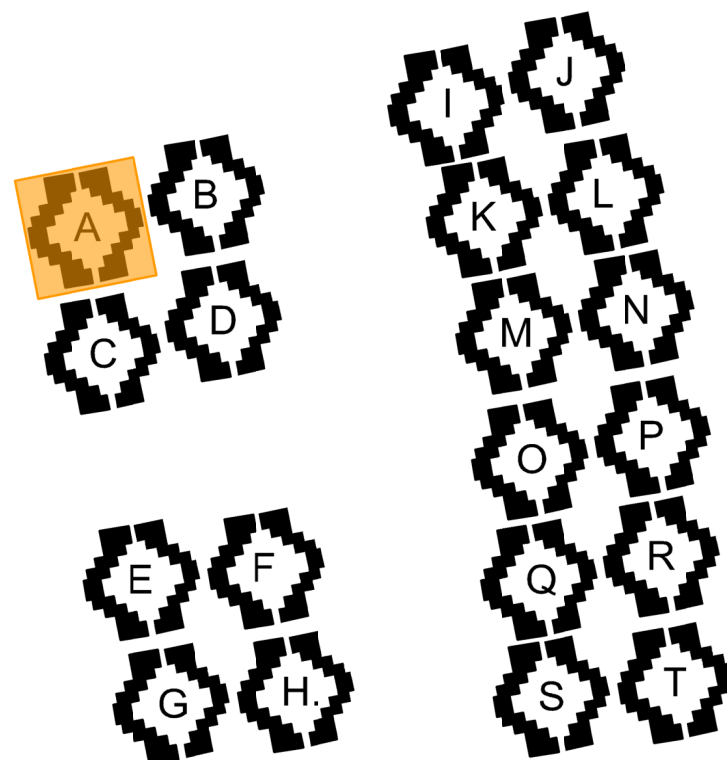

SKALA 1:100
0 1 2 5 10
METER

