


# Brf Djingis Khan Lekustrustning Gård J - Förslagsskiss

Reviderad enligt dialogmöte 2021-10-10

Denna ritning är en dokumentation av dialogmötet. För kommentarer ber vi att ni pratar ihop er och att gårdsrepresentanten kontaktar oss senast 29/11 på styrelsen@djingis.se.  
Hör gärna av er även om ni är helt nöjda.

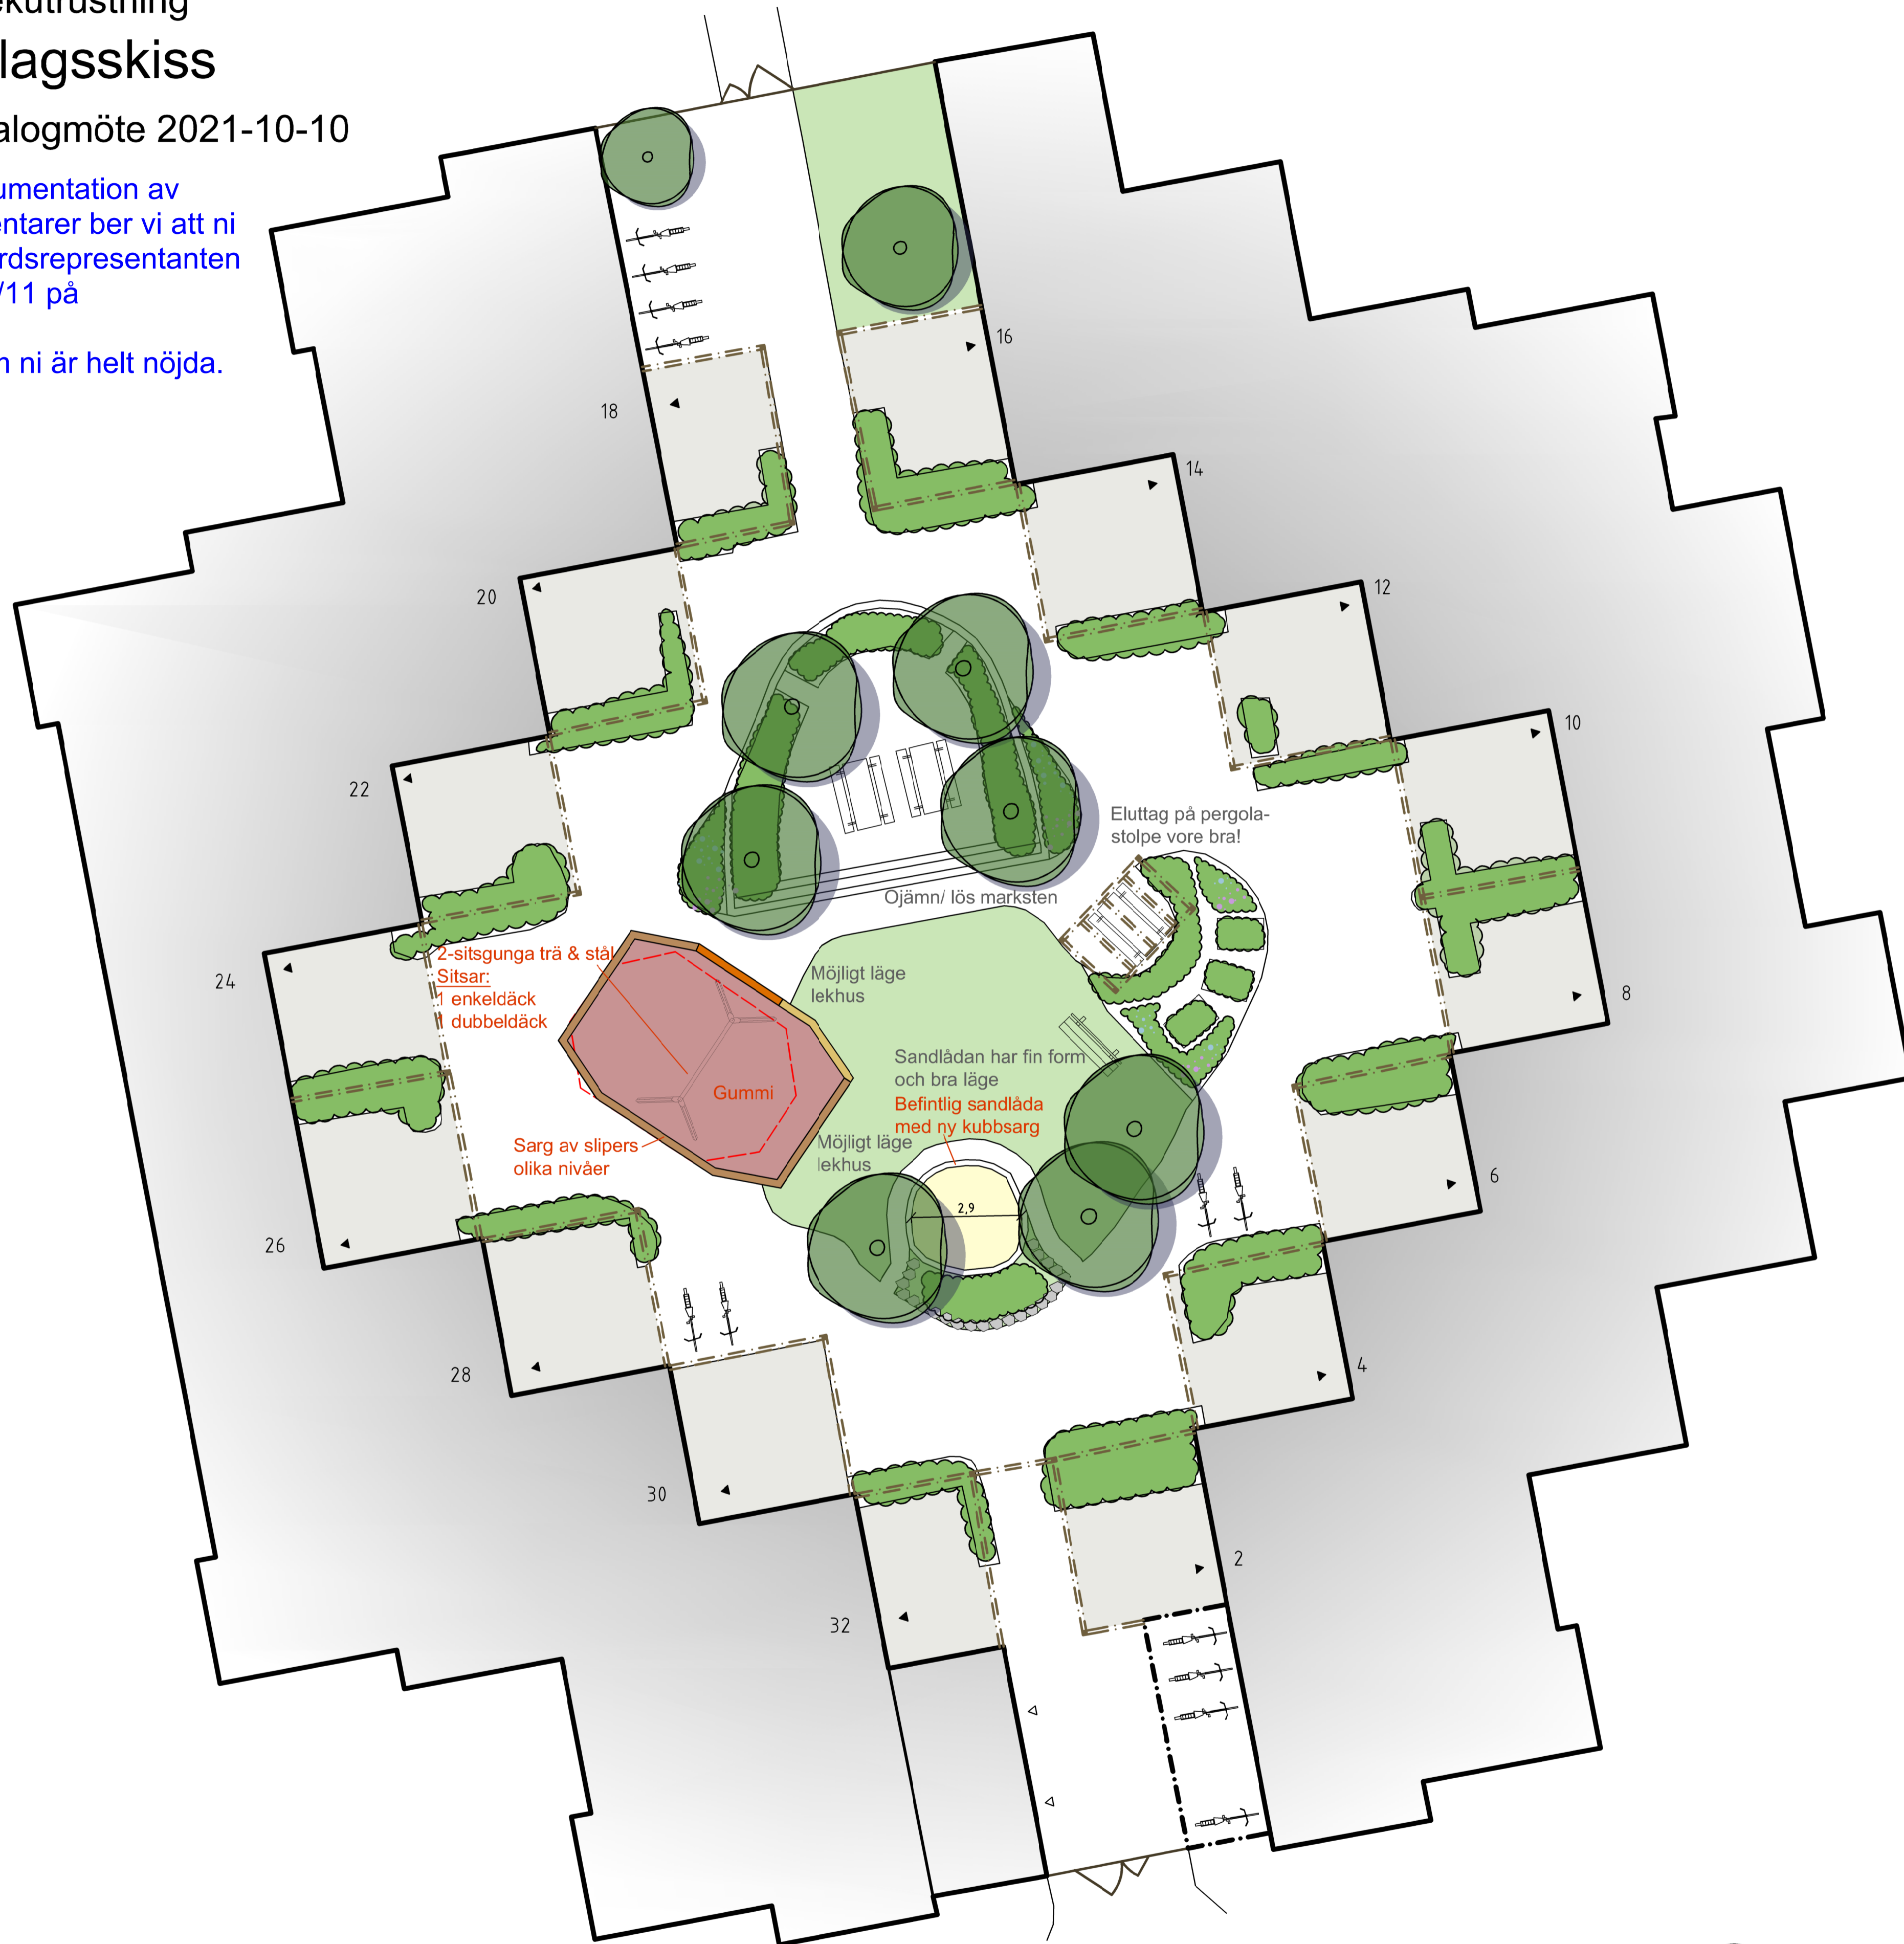

## Sammanfattning Dialog

### ÅTGÄRDER SOM UTFÖRS INOM LEK-PROJEKTET ETAPP 1:

- Gungställning i trä & stål för två sitsar (A)
- Sitsar: 1 enkeldäck + 1 dubbeldäck
- Fallskyddsunderlag gummi (alt. Corkeen enligt separat utredning)
- Sarg av träslipers i olika nivåer runt gungställning
- Ny kubbsarg till befintlig sandlåda. Baksand byts.






Vald gungställning och gungsitsar

### ÖNSKEMÅL SOM TAS VIDARE TILL LEK-PROJEKTET ETAPP 2:

- Eluttag, bl a på pergolastolpe
- Lekhus

### ÖVRIG DISKUSSION KRING GÅRDEN:

Deltagarna upplever att gård J är styvmoderligt behandlad historiskt. Delvis ojämn markbeläggning. Problem med kattbajs: Bra och snygg lösning behöver hittas för att fästa kompostgaller el. dyl. Viktigt få input kring säkerhetsregler för lekhus innan detta köps in/ byggs. Placering av lekhus bestäms efter att lekprojekt etapp 1 är utfört.

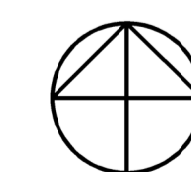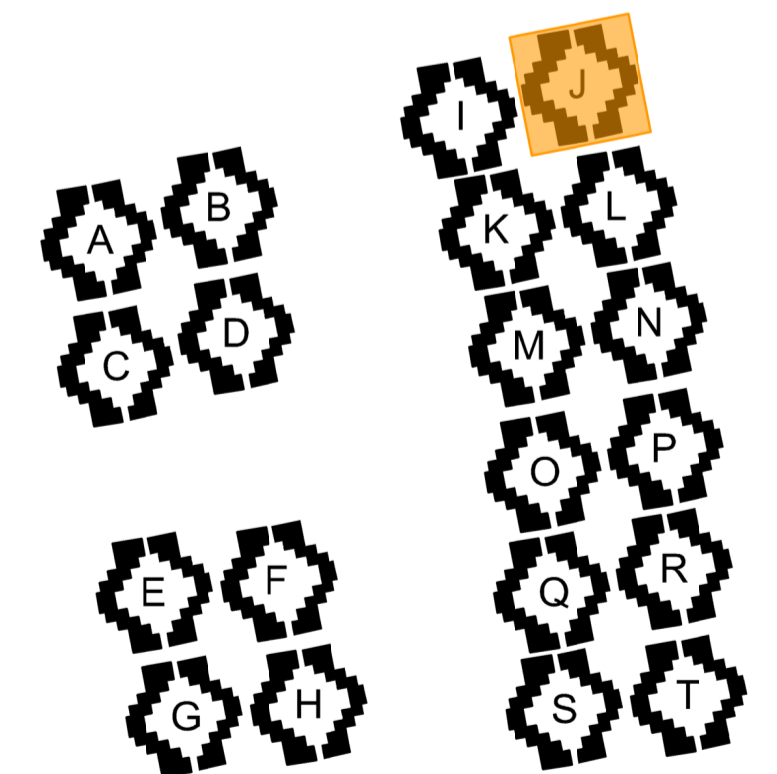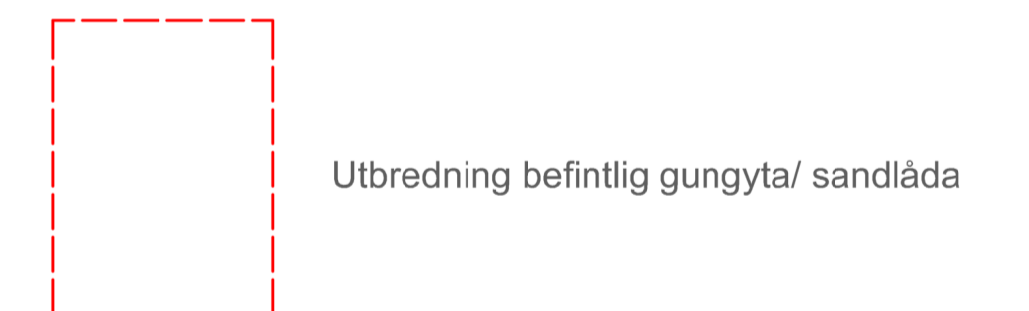

SKALA 1:100  
0 1 2 5 10  
METER