


Brf Djingis Khan Lekutrustning
Gård P - Förslagsskiss

Reviderad enligt dialogmöte 2021-06-29

Denna ritning är en dokumentation av dialogmötet. För kommentarer ber v att ni pratar ihop er och att gårdsrepresentanten kontaktar oss senast 29/11 på styrelsen@djingis.se.
Hör gärna av er även om ni är helt nöjda.

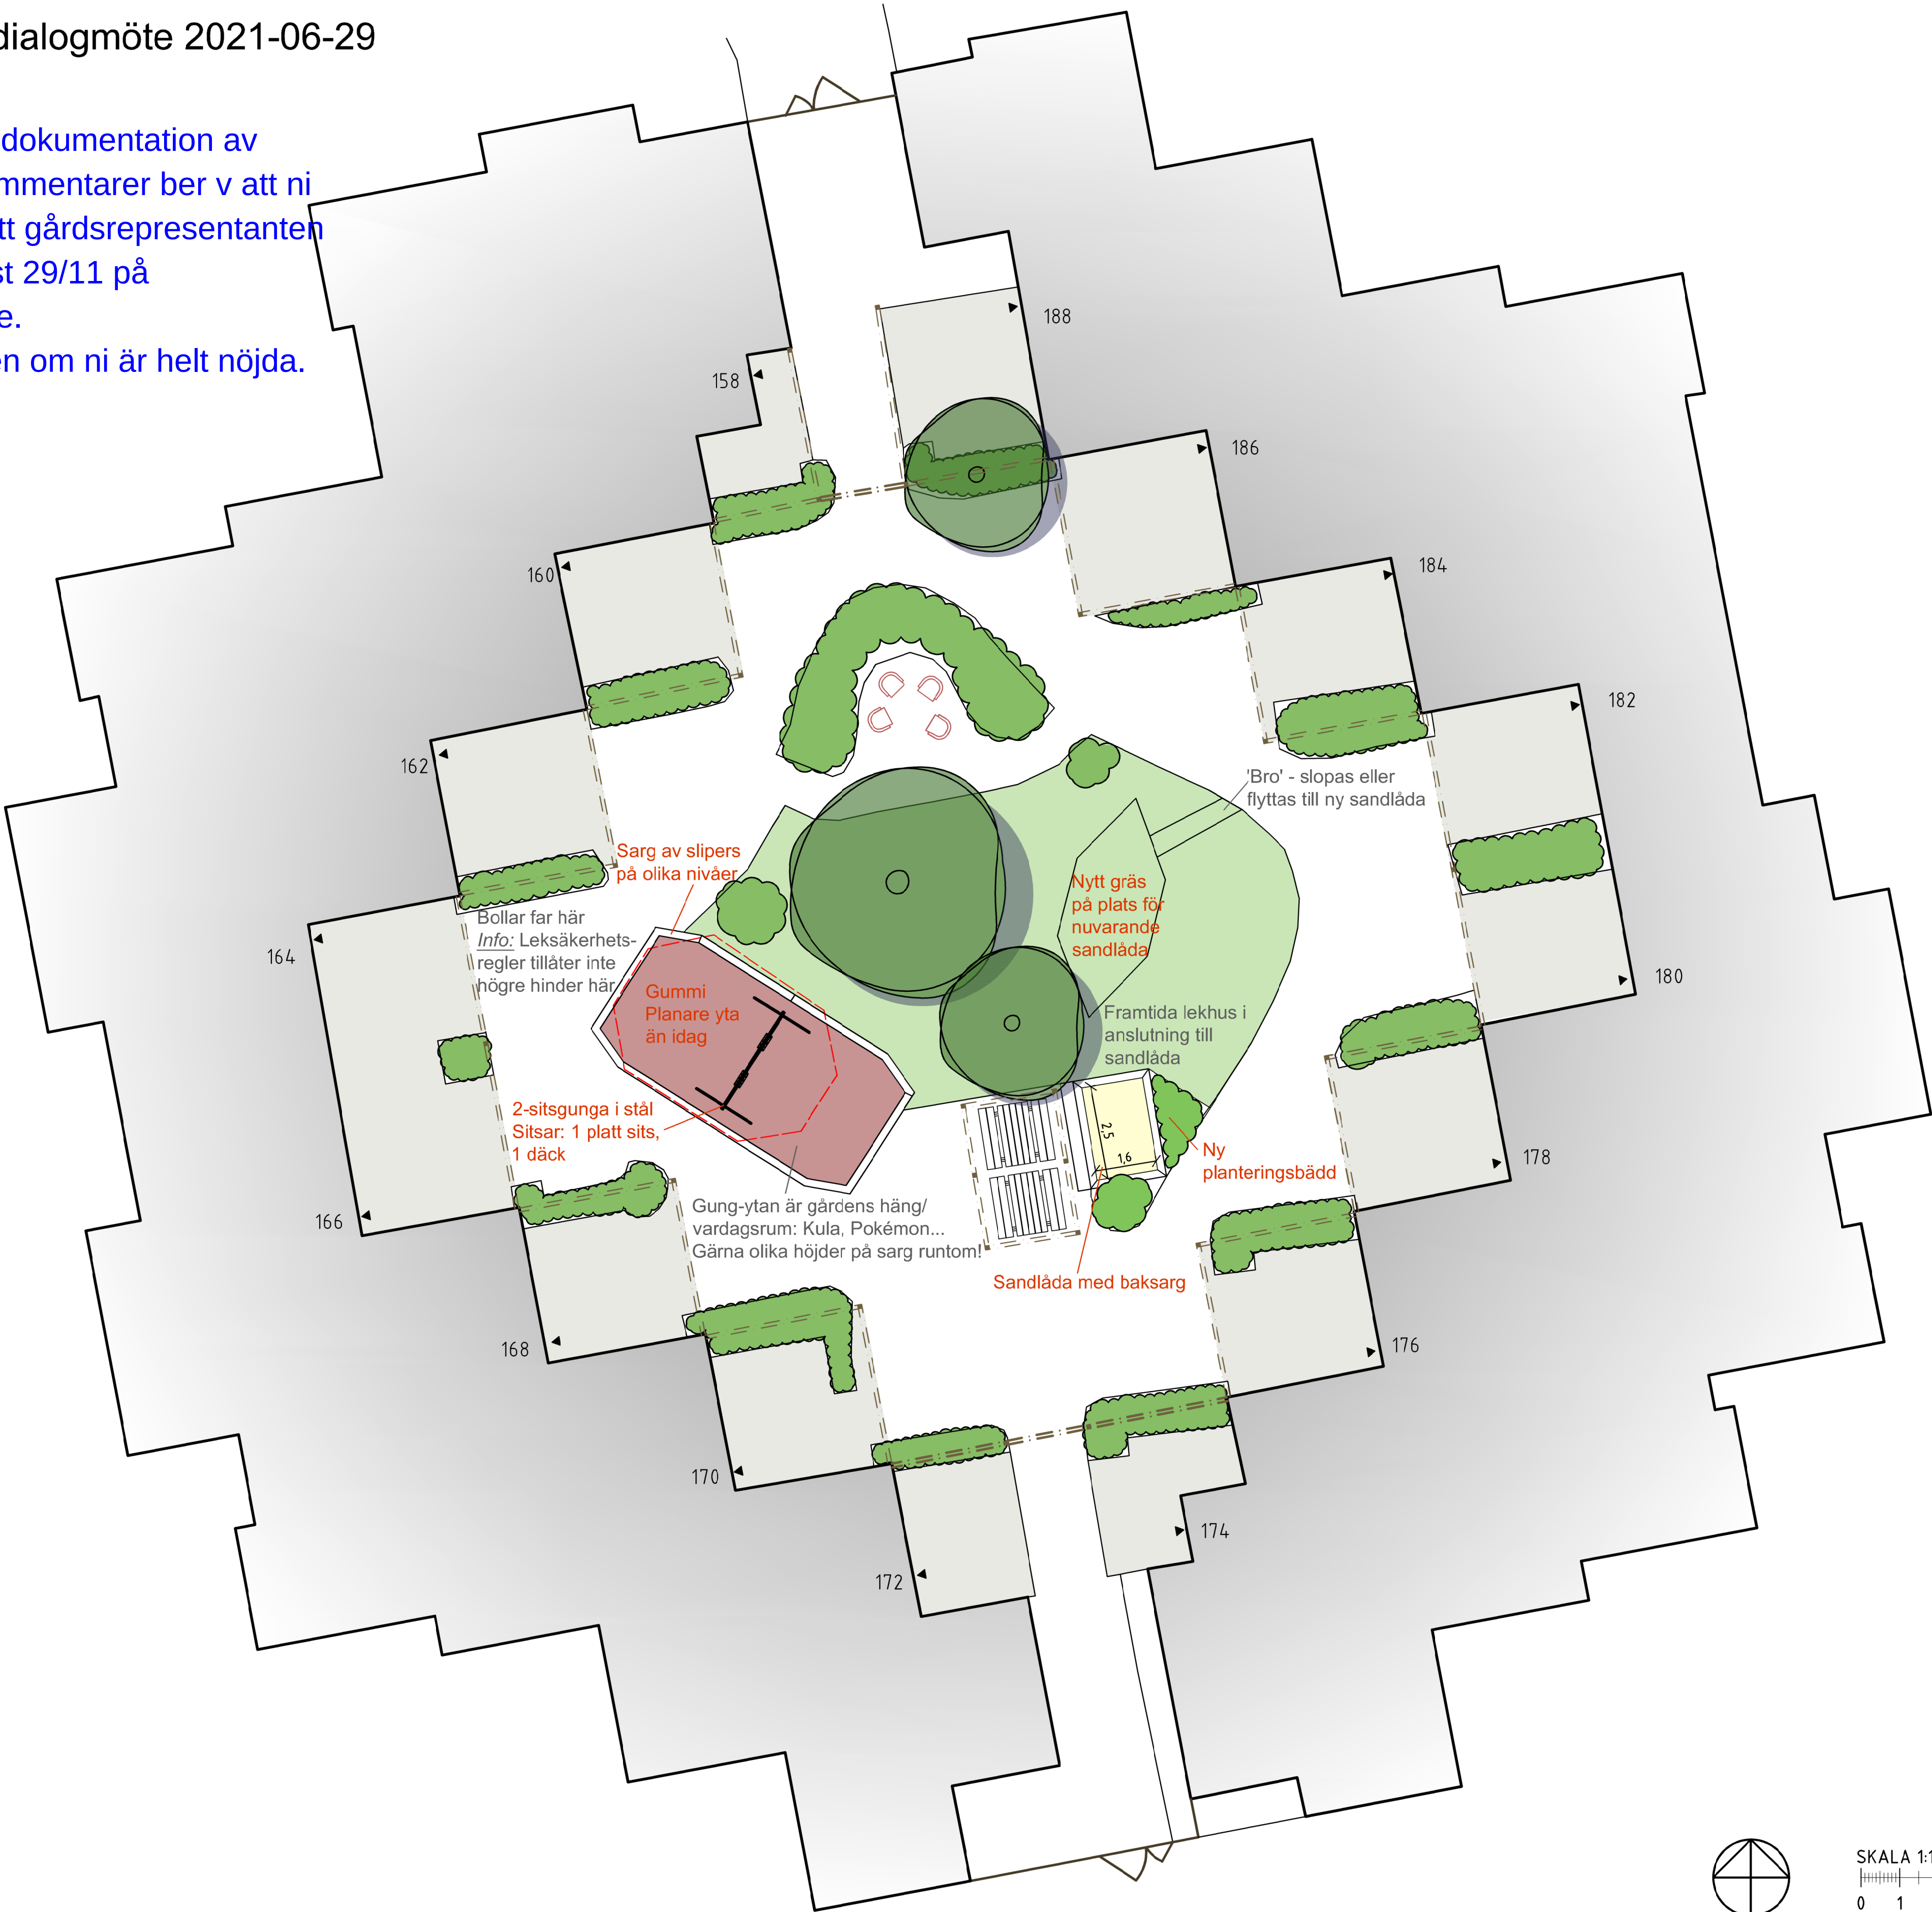

Sammanfattning Dialog

ÅTGÄRDER SOM UTFÖRS INOM LEK-PROJEKTET ETAPP 1:

- Gungställning i stål för 2 sitsar, Elverdal (B)
- Sitsar: 1 platt sits + 1 däck
- Fallskyddsunderlag gummi (alt. Corkeen enligt separat utredning)
- Sarg av träslipers i olika nivåer runt gungställning
- Sandlåda = Ny baksarg, ny baksand
- Planteringsbädd i anslutning till ny lek
- Obs! Växter ingår ej - gårdens åtagande.



Vald gungställning med sitsar

ÖNSKEMÅL SOM TAS VIDARE TILL LEK-PROJEKT ETAPP 2:

- Tomrör för el fram till pergola
- Vattenutkastare på gården (finns idag i förråd)
- Lekstuga

ÖVRIG DISKUSSION KRING GÅRDEN:

Bredaste gungställningen vald för att även i fortsättningen kunna använda ytan till bollspel.
Krav på längd fallskyddsytta är 6,6m. En längd på 7,6m valdes för att kunna spela boll bättre.
Gärna mindre lutning på gummiytan än idag, för ökad användbarhet!

Färg / mönster på gummi diskuterades. Styrelsen kommer att presentera alternativ att välja bland.

Sandlåda: Spetsarna på nuvarande sandlåda används inte, bättre med rektangulär form. Storlek ungefär som nuvarande önskas.
Kattskydd är viktigt. Nät fungerar 'sädär' idag, en rektangulär form och krokar underlättar nog. Solskydd som parasoll/ annat tak (ihopfällbart) över sandlåda diskuterades, inkl rör för detta som skulle kunna användas även till annat.

Lekhus diskuterades. Bör placeras någonstans intill ny sandlåda.
Info om viktiga mått etc att tänka på om gården själva fixar (bygger eller köper) kommer att skickas ut från styrelsen.

