


Brf Djingis Khan Lekustrustning  
Gård R - Förslagsskiss

Reviderad enligt dialogmöte 2021-10-12

Denna ritning är en dokumentation av dialogmötet. För kommentarer ber v att ni pratar ihop er och att gårdsrepresentanten kontaktar oss senast 29/11 på styrelsen@djingis.se.  
Hör gärna av er även om ni är helt nöjda.

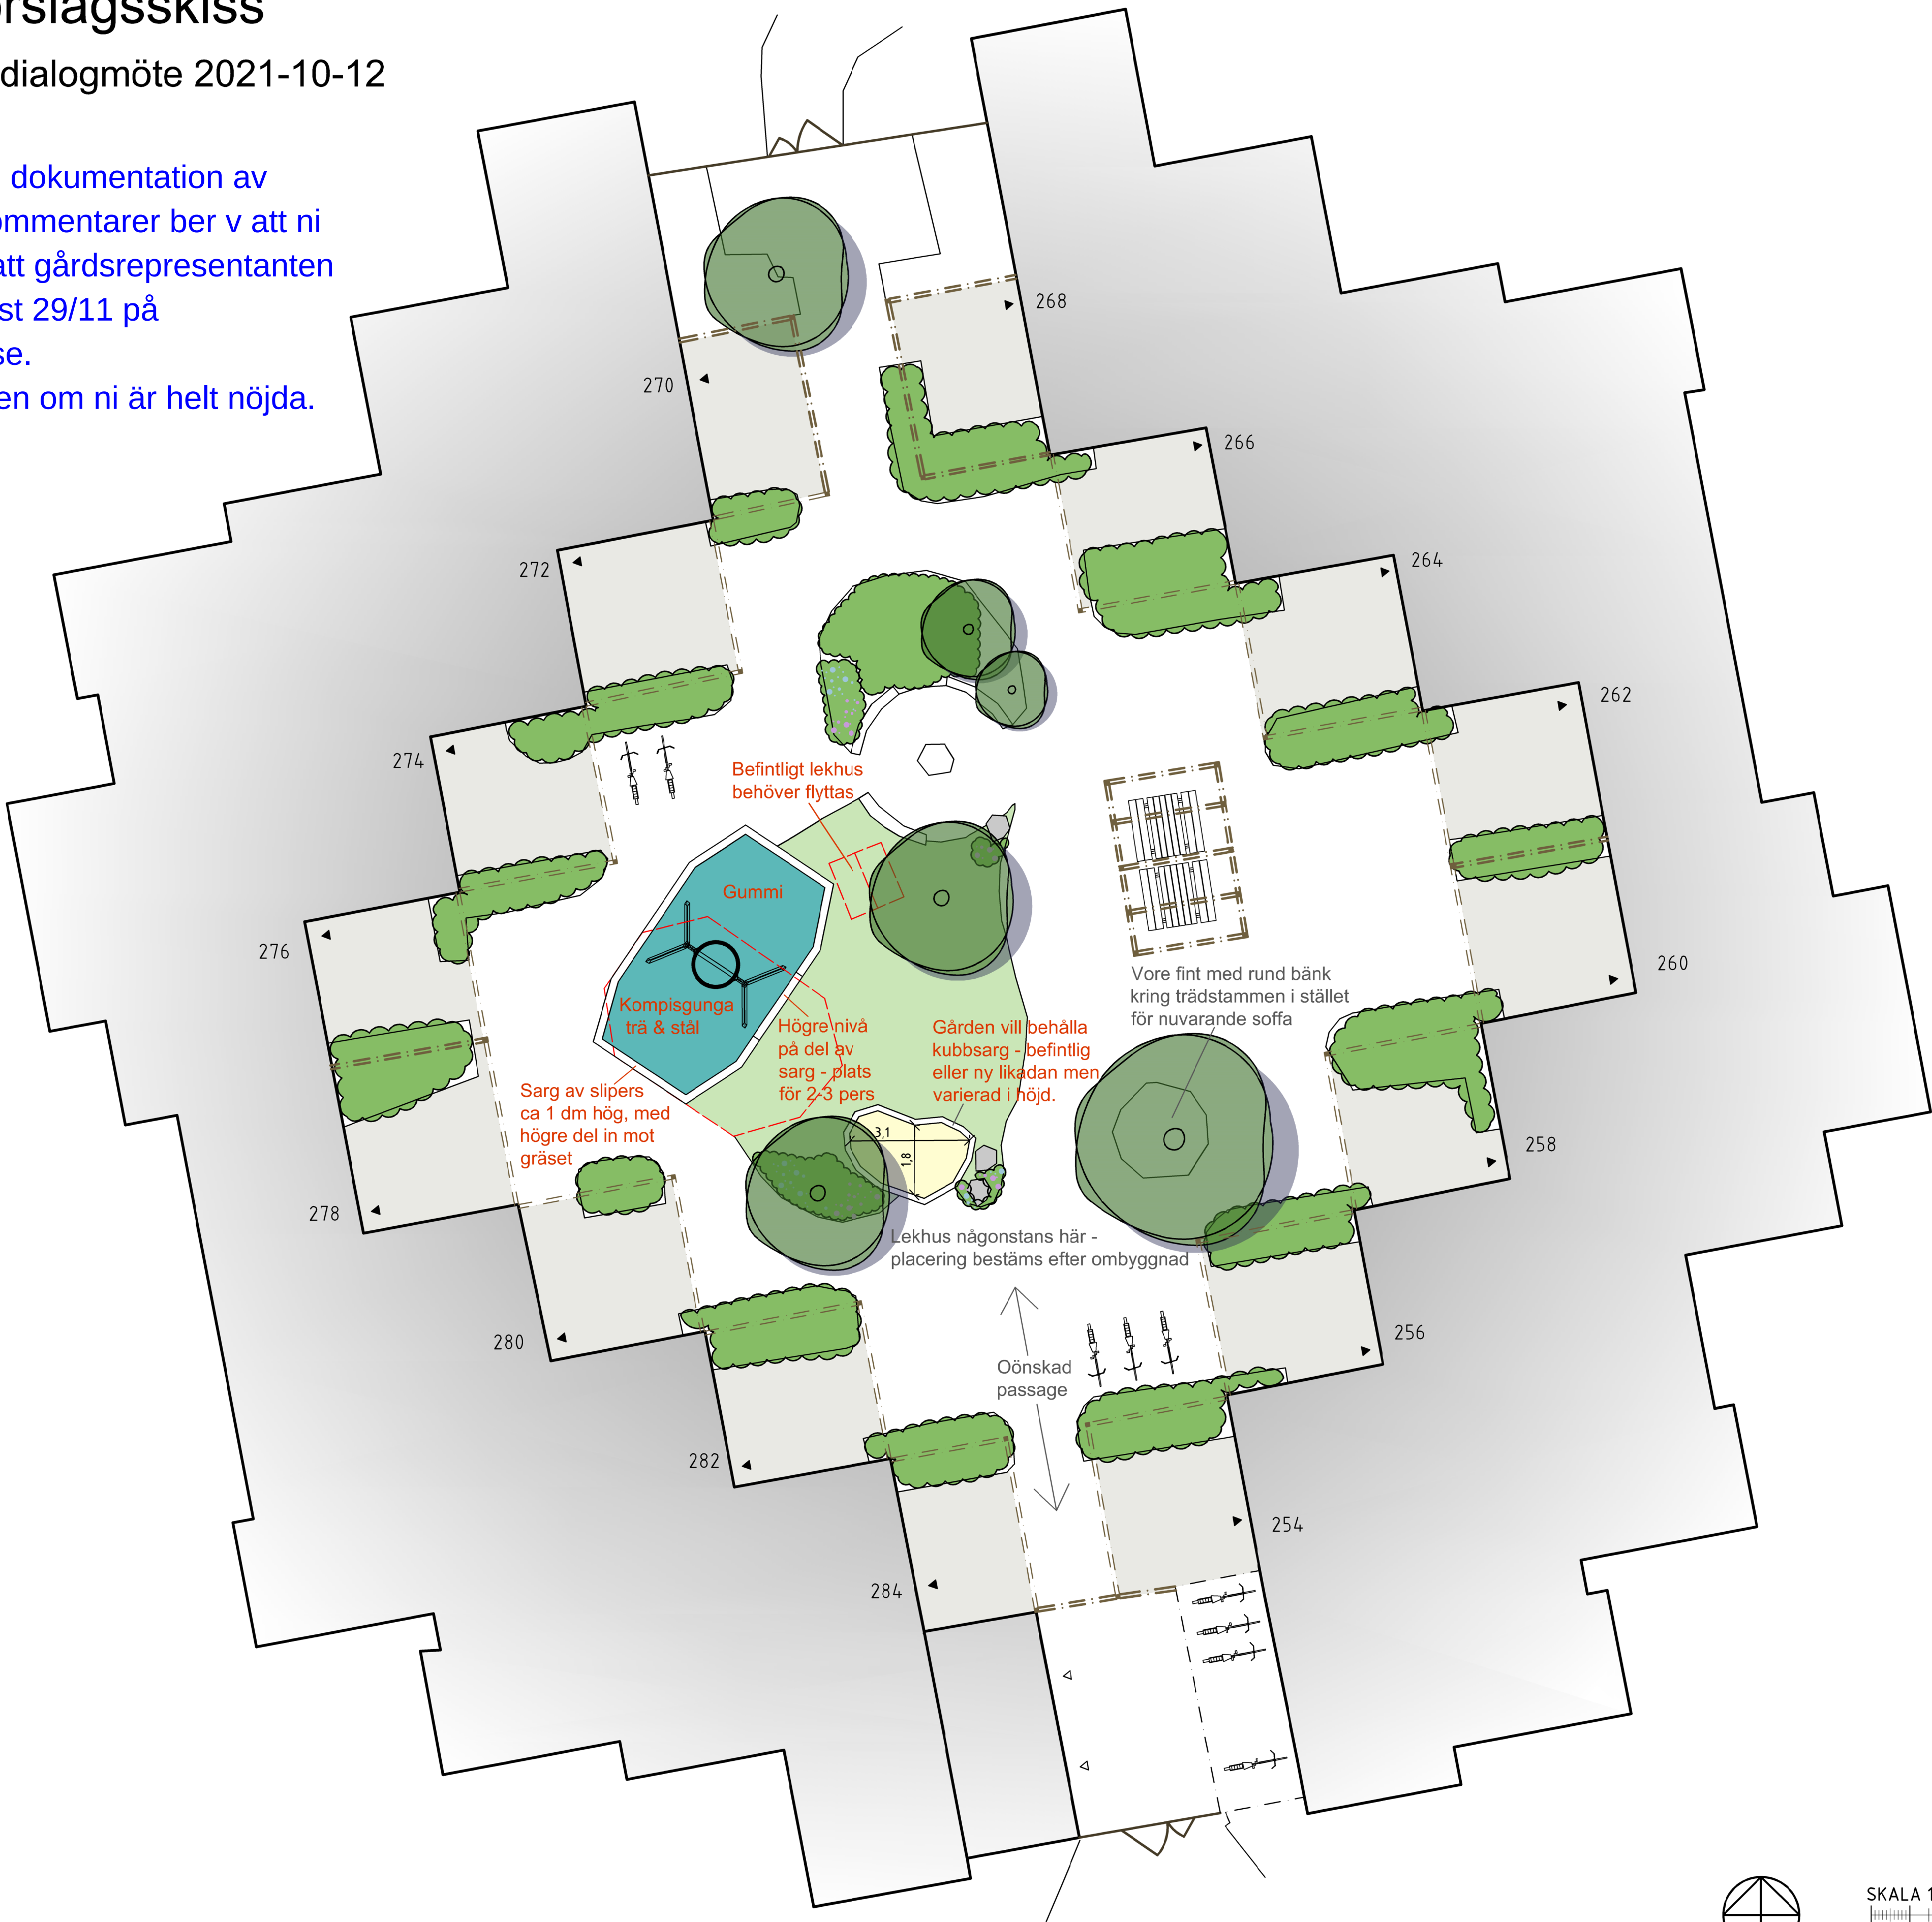

Datum: 2021-11-23  
OBS:REVIDERING LEKHUS!  
Sammanfattning Dialog

- ÅTGÄRDER SOM UTFÖRS INOM LEK-PROJEKTET ETAPP 1:
- Kompisgunga i trä & stål Tress (C)
  - Fallskyddsunderlag gummi (alt Corkeen enligt separat utredning)
  - Sarg av träslipers i olika nivåer runt gungställning
  - Sandlåda = Befintlig eller ny kubbsarg, ny baksand
  - Flytt av befintligt lekhus, exakt läge bestäms under entreprenaden



Vald gungställning

ÖNSKEMÅL SOM TAS VIDARE TILL LEK-PROJEKTET ETAPP 2:

- Lekhus flyttas

ÖVRIG DISKUSSION KRING GÅRDEN:



R-gården är populär.  
Lekstugan är uppskattad men behöver fräschas upp.  
Nytt läge bestäms lämpligast efter ombyggnad

Sandlåda: Gården gillar nuvarande kubb-sarg. Nät fungerar ok om man spänner ordentligt.

Sarg runt gunga och nivåer på denna diskuterades, inkl lekvärde och säkerhet, innan beslut togs.



Utbredning befintlig gungyta/ sandlåda

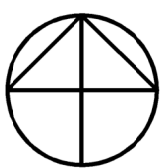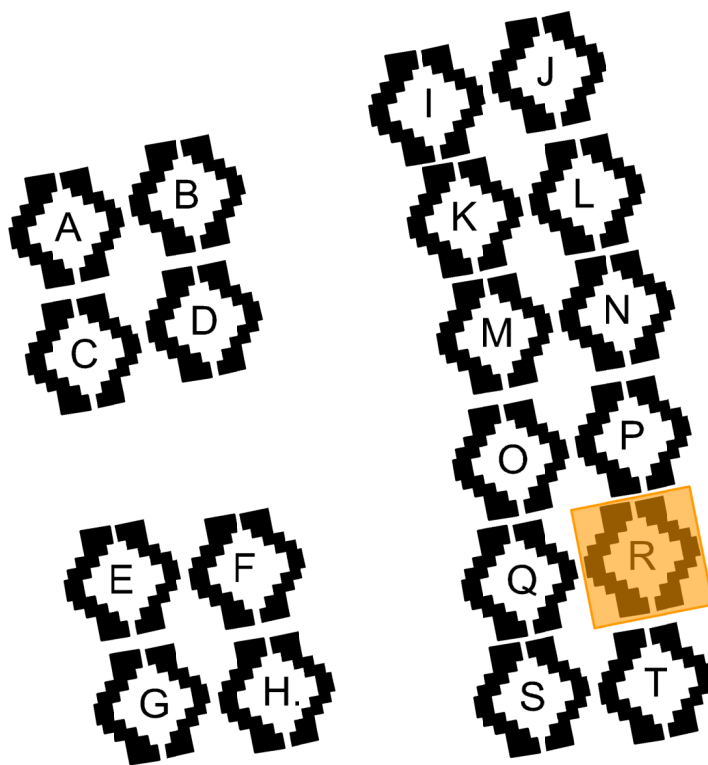

SKALA 1:100  
0 1 2 5 10  
METER

