


# Brf Djingis Khan Lekutrustning Gård T - Förslagsskiss

Reviderad enligt dialogmöte 2021-09-02

Denna ritning är en dokumentation av dialogmötet.  
För kommentarer ber vi att ni pratar ihop er och att  
gårdsrepresentanten kontakter oss senast 29/11  
på styrelsen@djingis.se.  
Hör gärna av er även om ni är helt nöjda.

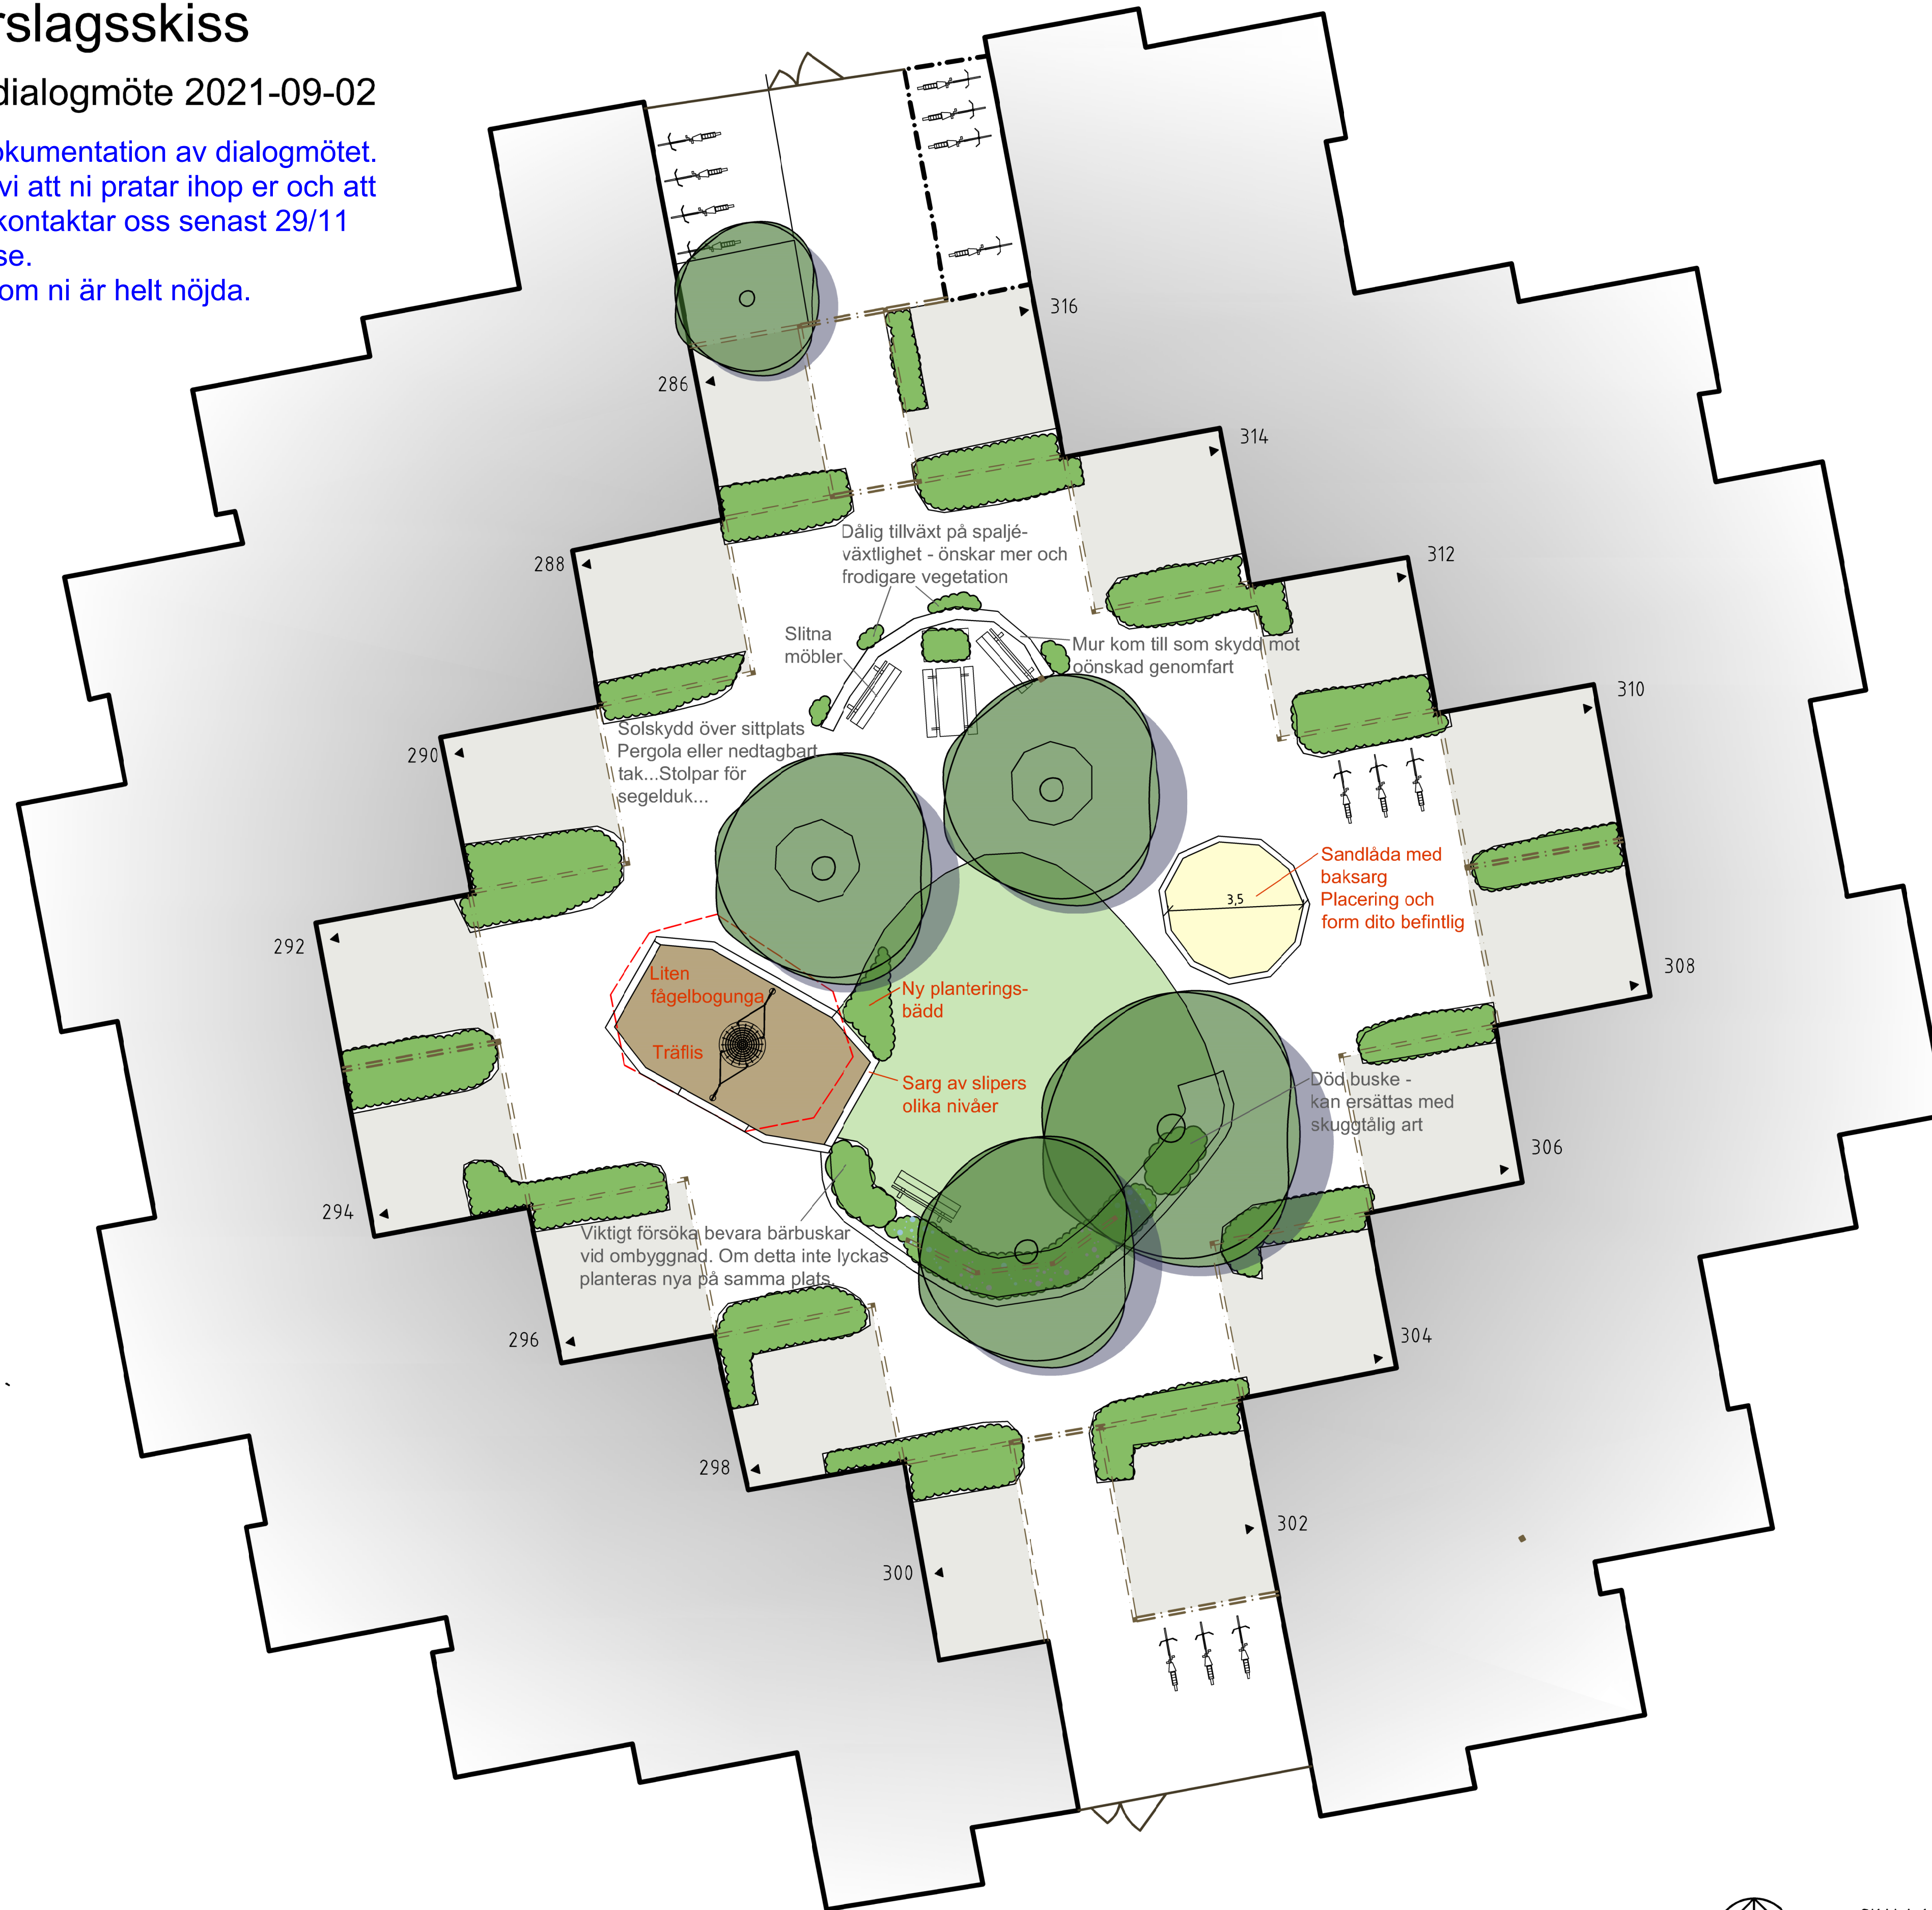

## Sammanfattning Dialog

### ÅTGÄRDER SOM UTFÖRS INOM LEK-PROJEKTET ETAPP 1:

- Liten fågelbogunga, Elverdal (E)
  - Fallskyddsunderlag träflis (alt. Corkeen enligt separat utredning)
  - Sarg av träslipers i olika nivåer runt gungställning
  - Sandlåda = Baksarg, ny baksand
  - Planteringsbädd i anslutning till ny lek
- Obs! Växter ingår ej - gårdens åtagande.*



### Vald gungställning

### ÖNSKEMÅL SOM TAS VIDARE TILL LEK-PROJEKTET ETAPP 2:

- Bakkbord till sandlåda
- Pergola eller konstruktion för segelduk / annat nedtagbart solskydd över sittplats
- Nya sittmöbler

### ÖVRIG DISKUSSION KRING GÅRDEN:

Gården byggdes om 1989. T-gården brukar ofta 'komma sist' när olika åtgärder utförs. Denna gång vill T-gården inte komma sist!

Bra samlingsplats/ matplats ute saknas. Lösning för solskydd diskuterades - permanent (pergola) eller arrangemang för att kunna sätta upp segelduk. Förvaring av sådan duk diskuterades ('dyn-låda'...)

**Lekytta och lekredskap:**  
Corkeen är intressant om detta alternativ kommer att finnas. Deltagarna är positiva till varierande nivåer på sarg.

**Sandlåda:**  
Olika kattskydd diskuterades. Kompostgaller upplevs som fullt när man inte har plantering runt om.

