




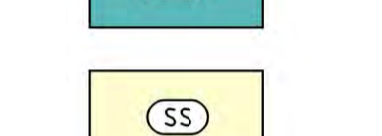
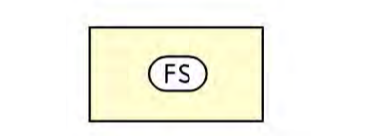

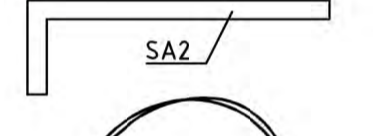

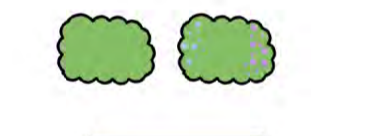



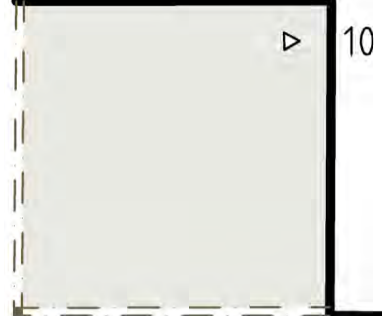










FÖRKLARINGAR

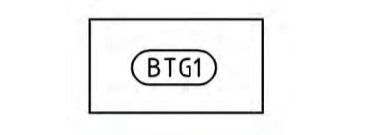-  10 Privat uteplats begränsad av frä-överläggare med stötpar, i vissa fall även spaljär/ plank. Entré och lägenhetsnummer redovisade. Privata uteplatser ingår ej i arbetsområdet.
-  Skärmtak över cykelparkering
-  Pergola / Spaljé i trä
-  + 00.00 Befintlig markhöjd
-  +0K 00.00 Befintlig överkantshöjd kantsöd/ mur
-  +DB00.00 Befintlig dagvattenbrunn med angiven markhöjd
-  BTG1 Betongstensyta
-  TF1 Träflisyta (fallskydd lekutrustning)
-  GA1 Gummiyta (fallskydd lekutrustning). Olika kulörer enligt senare besked
-  SS Yta med strid sand (fallskydd lekutrustning)
-  FS Yta med formbar sand
-  Sarg av träslipers, olika nivåer: 1, 2 respektive 3 skiff. Se även detalj ritning L-32-6-001
-  Sarg till formbar sand FS. Sargbredd schematiskt redovisad på denna ritning. Se även detalj ritning L-32-6-001
-  Befintligt träd
-  Befintlig plantering (Buskar/ Penner)
-  GRÄS Befintlig gräsyta
-  GR1 Gräsyta, sådd
-  PL1 Växtbädd. Plantering ingår ej
-  Befintliga sittmöbler, lösa och fasta
-  Befintlig cykelparkering i cykeltåll
-  Lekutrustning med illustrerat fallskyddsområde och littera. Produkt enligt Utrustningsförteckning, Bilaga 1 till Rambeskrivning Mark
-  Utbredning befintlig lekytta

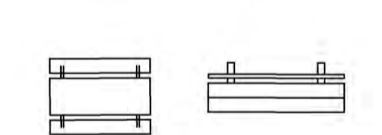 
ANVISNINGAR

Utgångspunkt för nya ytors och sargers geometri är att fri bredd på gångar ska vara min 1,5 m.

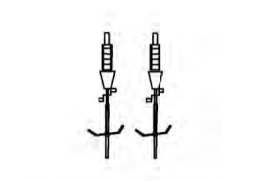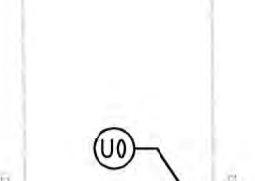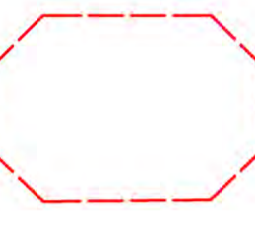
ORIENTERINGSFIGUR

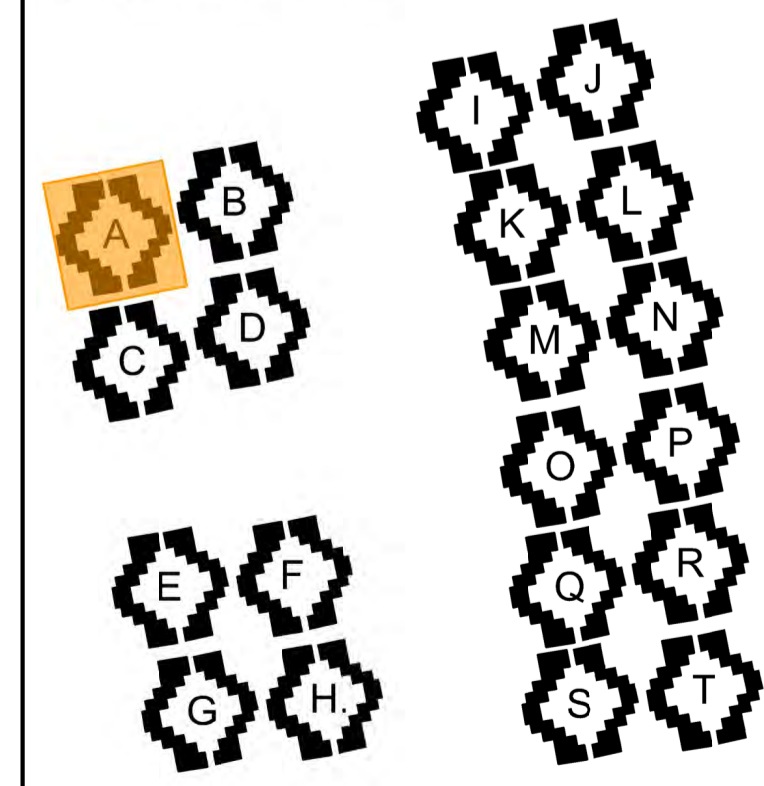

HÖJDSYSTEM: RH 2000
 KOORDINATSYSTEM: SWEREF 99 13 30

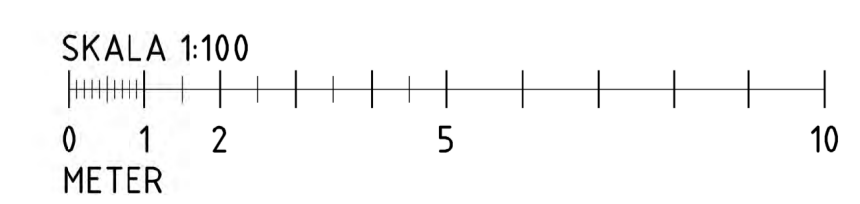

REV	ART	ÄNDRINGEN AVSER	DATUM	SIN
FÖRFRÅGNINGSUNDERLAG				
HSB BRF DJINGIS KHAN I LUND				
 TENGBOM				
Lekplatsuprustning Bostadsgårdar				
<input checked="" type="checkbox"/> L Tengbomgruppen AB 045-641 31 99				
UPPRORÄR	RTAD/KONSTR AV	HANDLÄGGARE		
1036994	N LINDGREN	J HENRIKSSON		
DATUM	ANSVARS			
2021-12-21	C PARIN			
Kv Djingis Khan 1-4 & Kv Ilion 1-6, Lund Markplaneringsplan Gård A				
SKALA	NUMER	REV		
1:100 (A1) 1:200 (A3)	L-30-1-001			

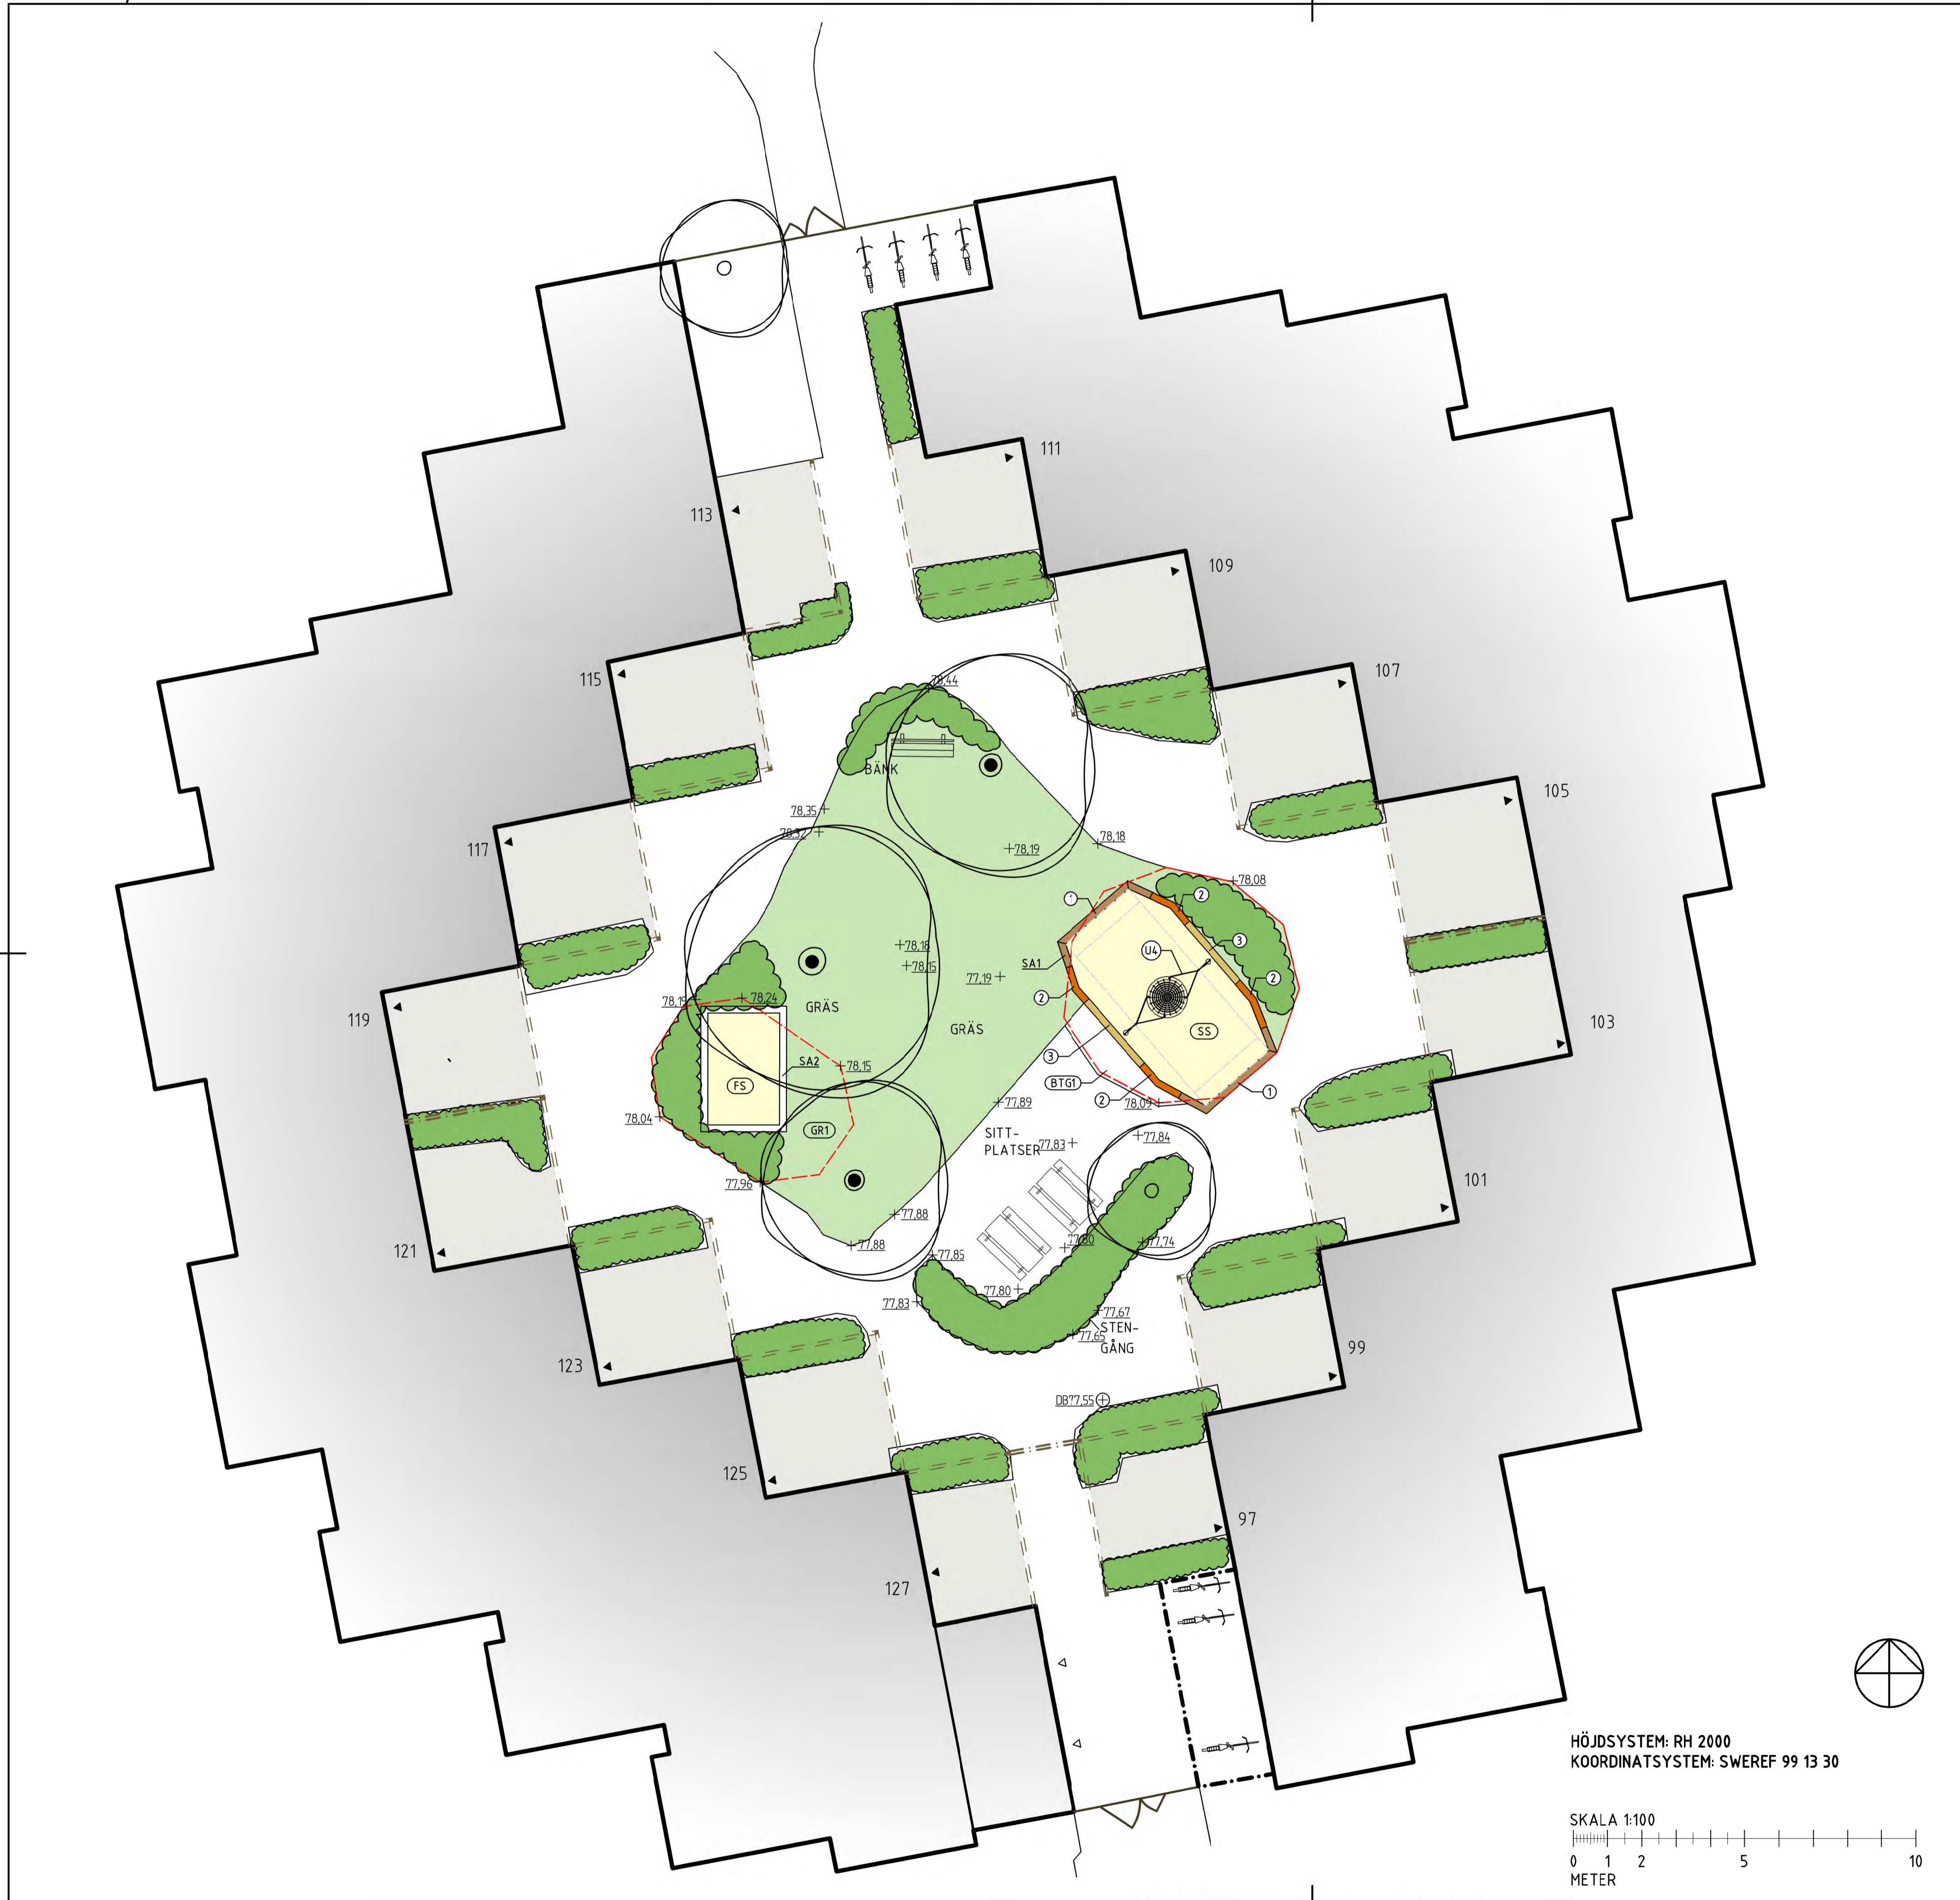


FÖRKLARINGAR

	10 Privat uteplats begränsad av trä-överläggare med stolpar, i vissa fall även spaljé/ plank Entré och lägenhetsnummer redovisade <u>Privata uteplatser ingår ej i arbetsområdet</u>		Befintlig cykelparkering i cykelsfäll
	Skärmtak över cykelparkering		Lekutrustning med illustrerat fallskyddsområde och littera Produkt enligt Utrustningsförteckning, Bilaga 1 till Rambeskrivning Mark
	Pergola / Spaljé i trä		Utbredning befintlig lekylta
+ 00,00	Befintlig markhöjd		
+DK 00,00	Befintlig överkantshöjd kantsöd/ mur		
⊕DB00,00	Befintlig dagvattenbrunn med angiven markhöjd		
	Betongstensyta		
	Träflisyta (fallskydd lekutrustning)		
	Gummiyta (fallskydd lekutrustning) Olika kulörer enligt senare besked		
	Yta med strid sand (fallskydd lekutrustning)		
	Yta med formbar sand		
	Sarg av träslipers, olika nivåer: 1, 2 respektive 3 skif. Se även detalj ritning L-32-6-001		
	Sarg till formbar sand FS Sargbredd schematiskt redovisad på denna ritning Se även detalj ritning L-32-6-001		
	Befintligt träd		
	Befintlig plantering (Buskar/ Penner)		
	Befintlig gräsyta		
	Gräsyta, sådd		
	Växtbädd Plantering ingår ej		
	Befintliga sittmöbler, lösa och fasta		


ANVISNINGAR

Utgångspunkt för nya ytors och sargers geometri är att fri bredd på gångar ska vara min 1,5 m.


ORIENTERINGSFIGUR

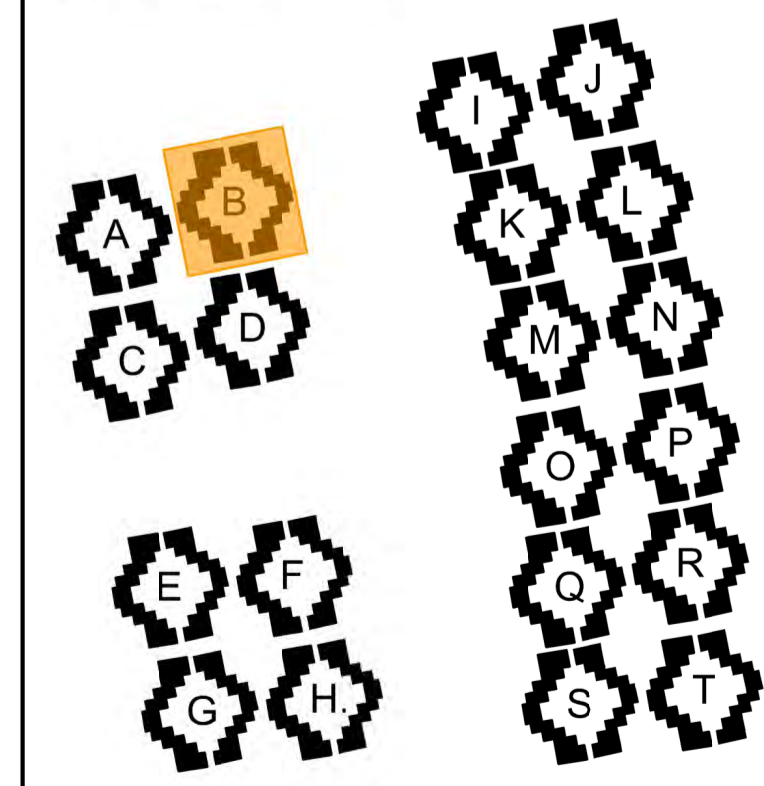

HÖJDSYSTEM: RH 2000
KOORDINATSYSTEM: SWEREF 99 13 30

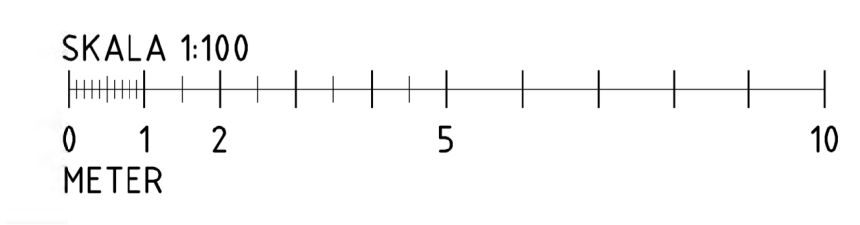

REV	ART	ÄNDRING AVSEER	DATUM	SIN
FÖRFRÅGNINGSUNDERLAG				
HSB BRF DJINGIS KHAN I LUND				
Lekplatsuprustning Bostadsgårdar				
<small>X</small> Tengbomgruppen AB 045-641 31 99				
UPPRÅGNAR 1036994	RTAD/KONSTR AV N LINDGREN	HANDLÄGGARE J HENRIKSSON		
DATUM 2021-12-21	ANSVARS C PARIN			
Kv Djingis Khan 1-4 & Kv Ilion 1-6, Lund Markplaneringsplan Gård B				
SKALA 1:100 (A1) 1:200 (A3)	NUMMER L-30-1-002	REV		

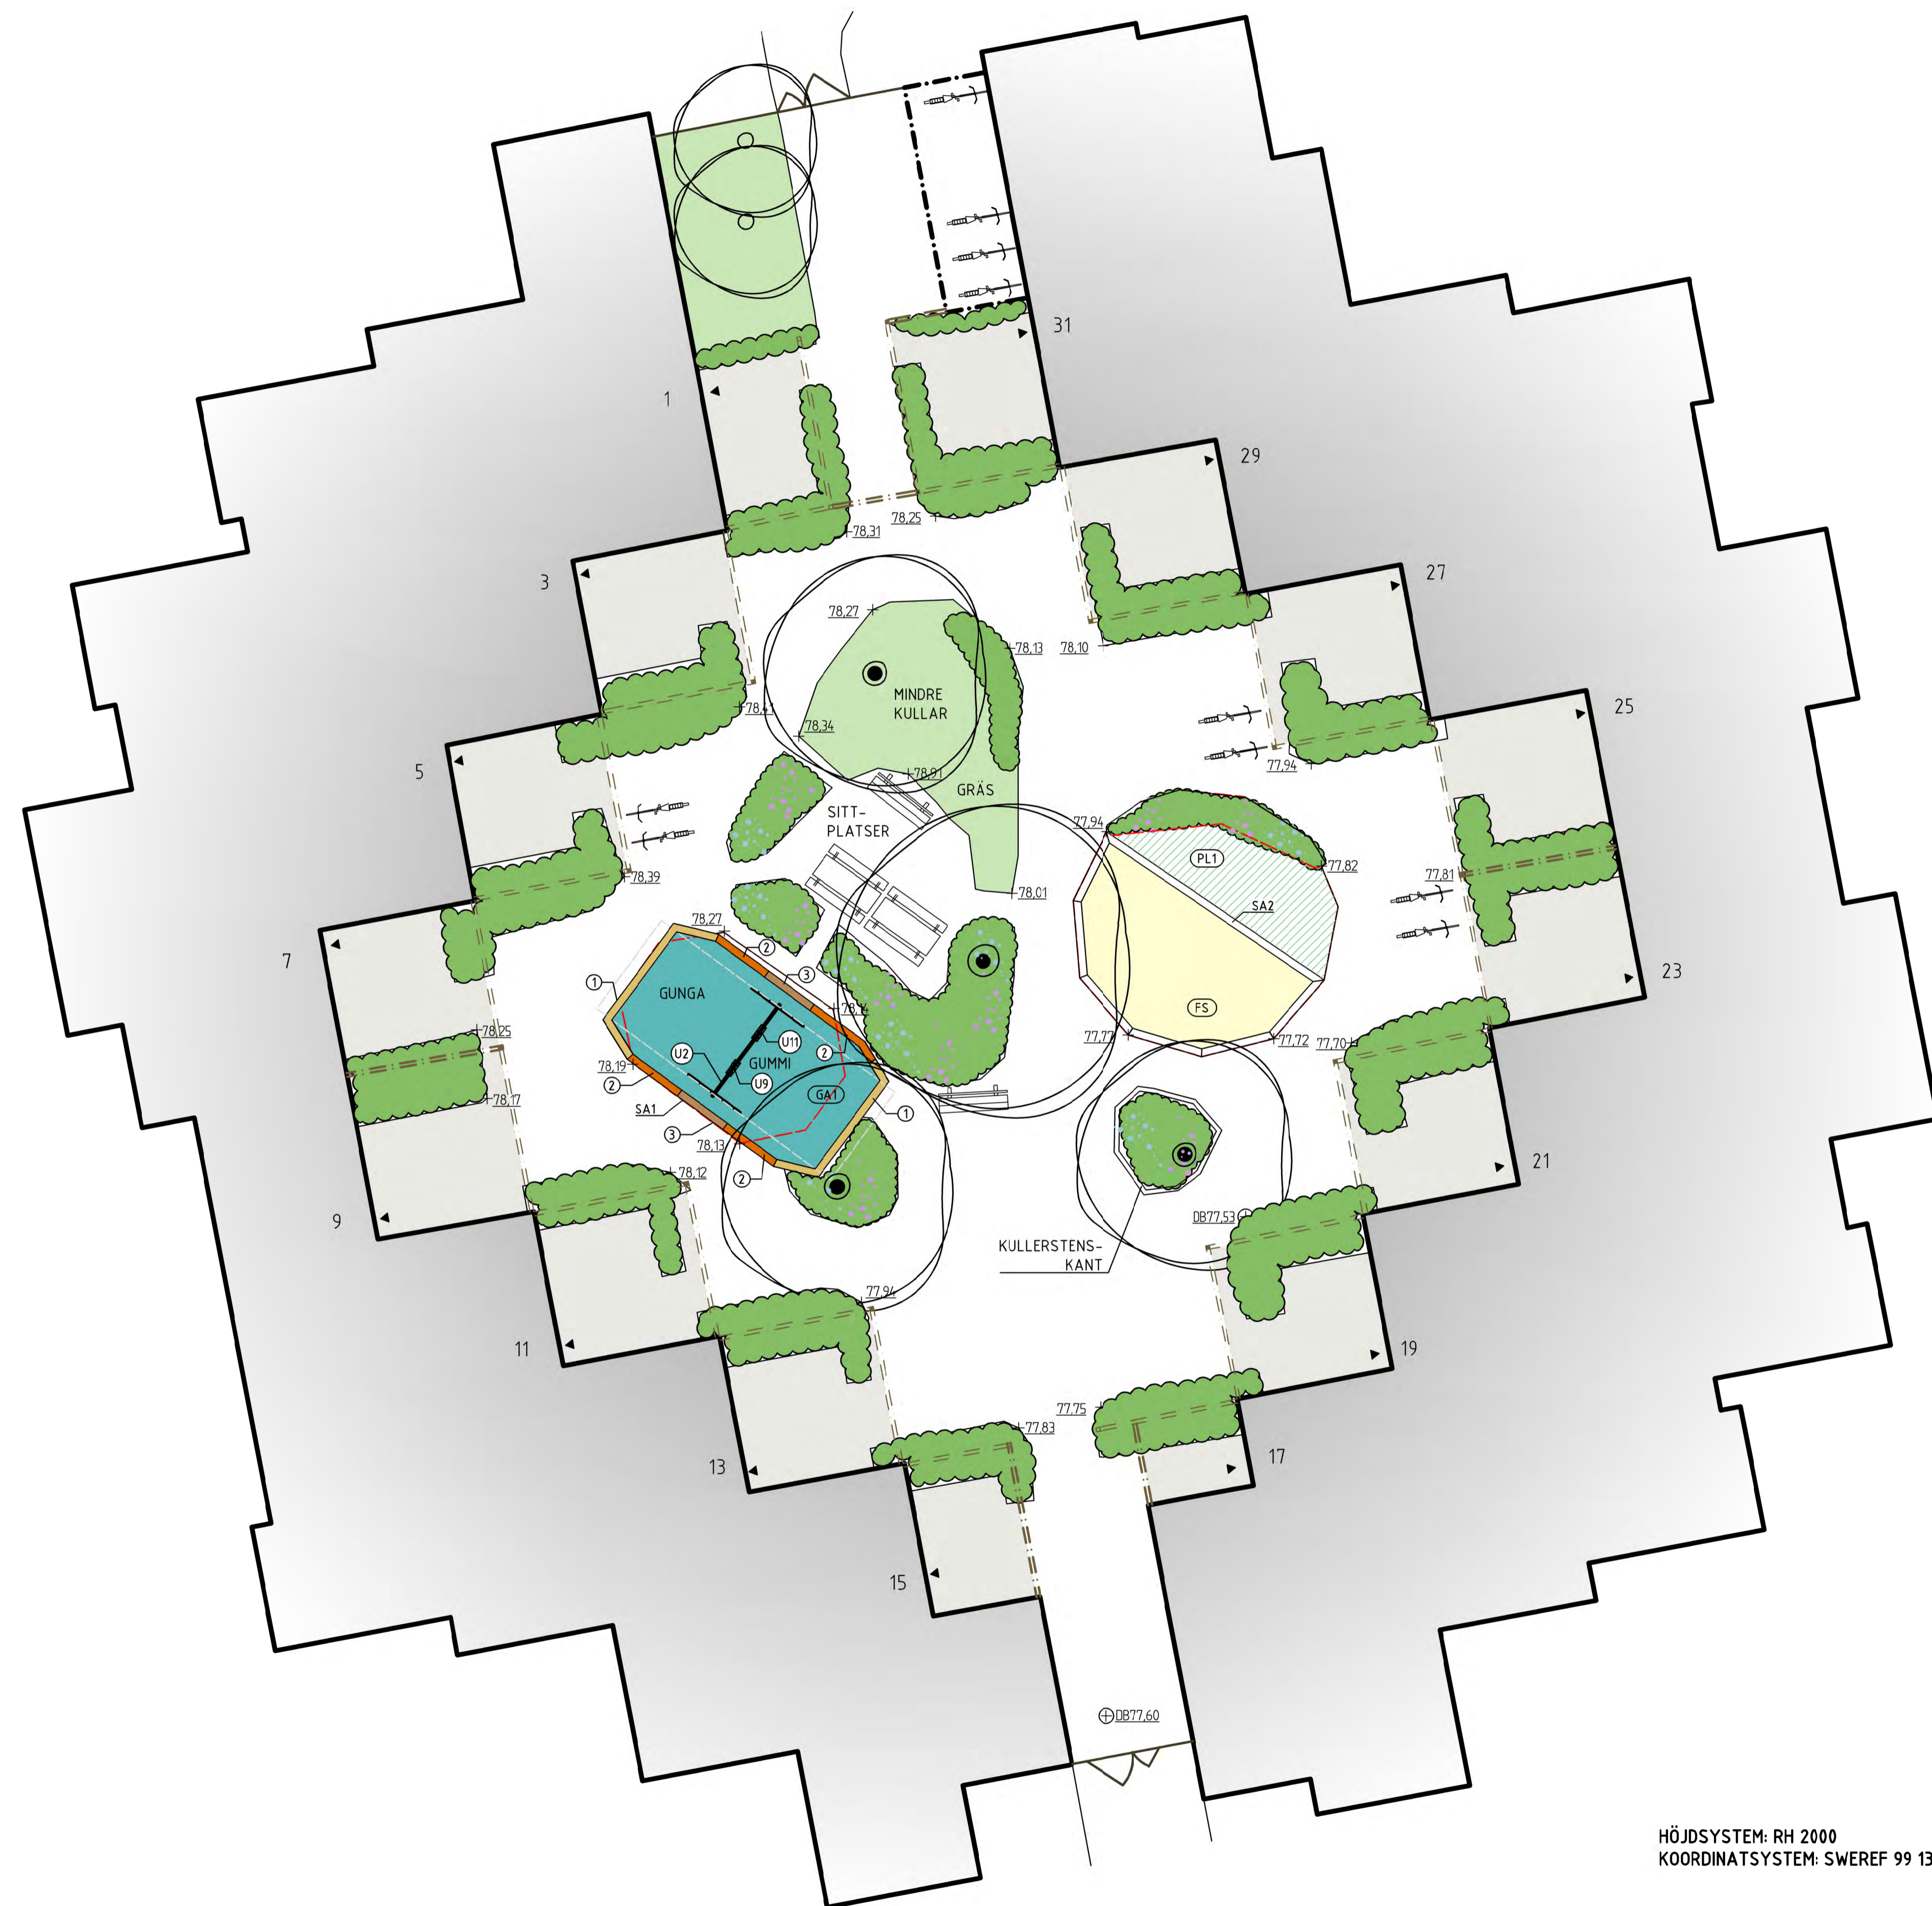


FÖRKLARINGAR

	10 Privat uteplats begränsad av trä-överliggare med stolpar, i vissa fall även spaljé/ plank. Entré och lägenhetsnummer redovisade. <u>Privata uteplatser ingår ej i arbetsområdet</u>		Befintlig cykelparkering cykelsfäll
	Skärmtak över cykelparkering		Lekutrustning med illustrerat fallskyddsområde och littera. Produkt enligt Utrustningsförteckning, Bilaga 1 till Rambeskrivning Mark.
	Pergola / Spaljé i trä		Utbredning befintlig lekylta
$+00.00$	Befintlig markhöjd		Betongstensyta
$+0K.00.00$	Befintlig överkantshöjd kantsfoc/ mur		Träflisyta (fallskydd lekutrustning)
$\oplus DB00.00$	Befintlig dagvattenbrunn med angiven markhöjd		Gummiyta (fallskydd lekutrustning). Olika kulörer enligt senare besked
			Yta med strid sand (fallskydd lekutrustning)
			Yta med formbar sand
	Sarg av träslipers, olika nivåer: 1, 2 respektive 3 skift. Se även detalj ritning L-32-6-001		
	Sarg till formbar sand FS. Sargbredd schematiskt redovisad på denna ritning. Se även detalj ritning L-32-6-001		
	Befintligt träd		
	Befintlig plantering (Buskar/ Perenner)		
	Befintlig gräsyta		
	Gräsyta, sädd		
	Växtbädd. Plantering ingår ej		
	Befintliga sittmöbler, lösa och fasta		

ANVISNINGAR


Utgångspunkt för nya ytors och sargers geometri är att fri bredd på gångar ska vara min 1,5 m.

ORIENTERINGSFIGUR

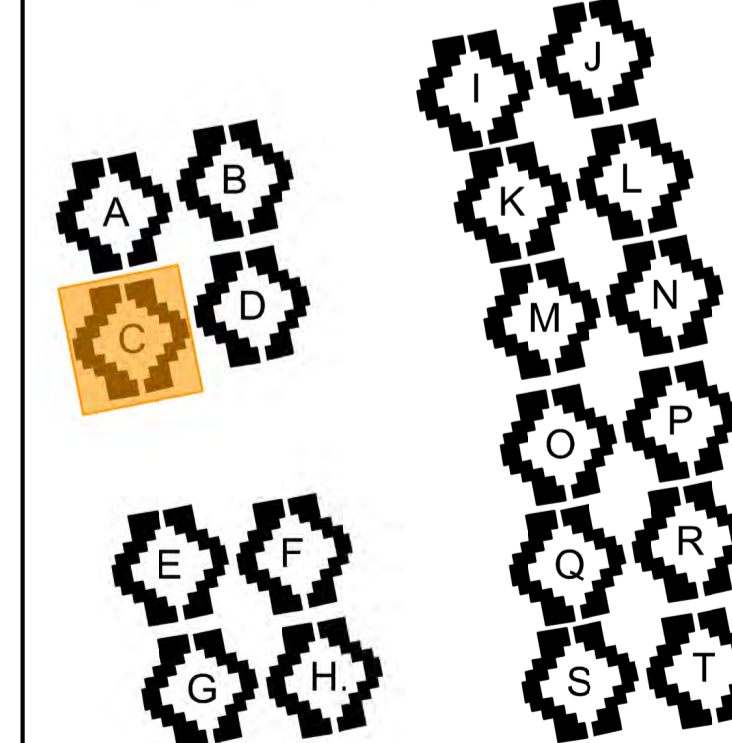

REV	ART	ÄNDRING AVSEER	DATUM	SIN
FÖRFRÅGNINGSUNDERLAG				
HSB BRF DJINGIS KHAN I LUND				
Lekplatsupprustning Bostadsgårdar				
<small>X L Tengbomgruppen AB 045-641 31 99</small>				
UPPDRAGSRIF	1036994	RITAD/KONSTR. AV	N LINDGREN	HANDLÄGGARE
DATUM	2021-12-21	ANSVARS	C PARIN	J HENRIKSSON
Kv Djingis Khan 1-4 & Kv Ilion 1-6, Lund				
Markplaneringsplan				
Gård C				
SKALA	1:100 (A1)	NUMMER	L-30-1-003	REV
<small>1:200 (A3)</small>				

HÖJDSYSTEM: RH 2000
KOORDINATSYSTEM: SWEREF 99 13 30

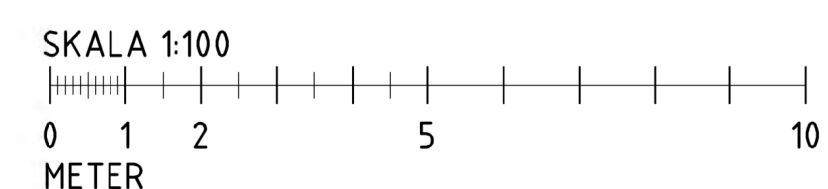



FÖRKLARINGAR

10 Privat uteplats begränsad av trä-överliggare med stötpar, i vissa fall även spaljé/ plank. Entré och lägenhetsnummer redovisade. Privata uteplatser ingår ej i arbetsområdet.

Skärmtak över cykelparkering

Pergola / Spaljé i trä

+ 00.00 Befintlig markhöjd

+DK 00.00 Befintlig överkantshöjd kantsöd/ mur

⊕DE00.00 Befintlig dagvattenbrunn med angiven markhöjd

BTG1 Betongstensyta

TF1 Träflisyta (fallskydd lekutrustning)

GA1 Gummiyta (fallskydd lekutrustning). Olika kulörer enligt senare besked

SS Yta med strid sand (fallskydd lekutrustning)

FS Yta med formbar sand

Sarg av träslipers, olika nivåer: 1, 2 respektive 3 skif. Se även detalj ritning L-32-6-001

Sarg till formbar sand FS. Sargbredd schematiskt redovisad på denna ritning. Se även detalj ritning L-32-6-001

SA1

SA2

Befintligt träd

Befintlig plantering (Buskar/ Penner)

GRÄS Befintlig gräsyta

GR1 Gräsyta, sådd

PL1 Växtbädd. Plantering ingår ej

Befintliga sittmöbler, lösa och fasta

Befintlig cykelparkering i cykelstall


Lekutrustning med illustrerat fallskyddsområde och lifttera. Produkt enligt Utrustningsförteckning, Bilaga 1 till Rambeskrivning Mark

Utbredning befintlig lekya


ANVISNINGAR

Utgångspunkt för nya ytors och sargers geometri är att fri bredd på gångar ska vara min 1,5 m.


ORIENTERINGSFIGUR

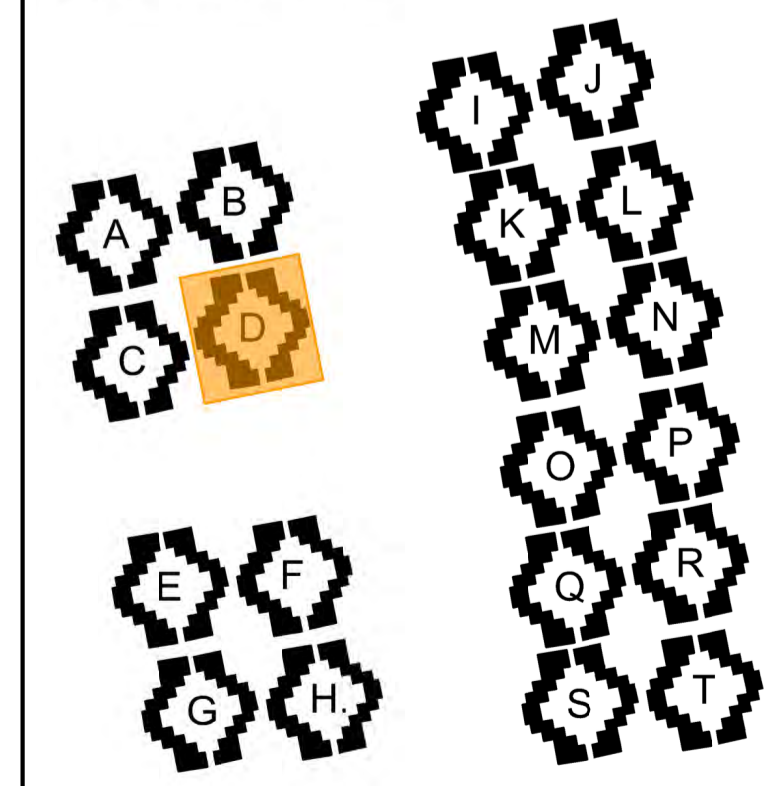







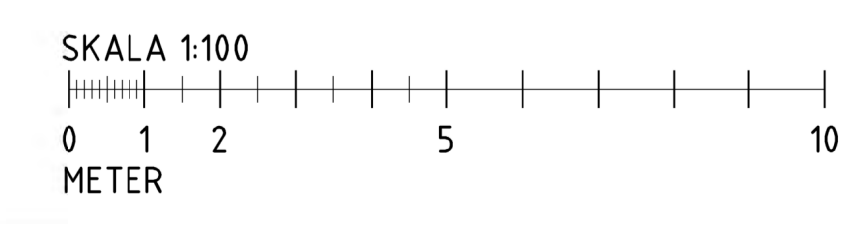



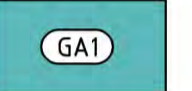

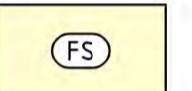
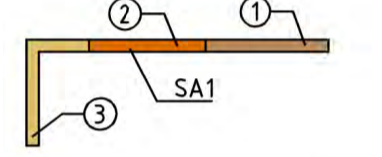

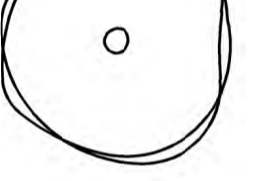


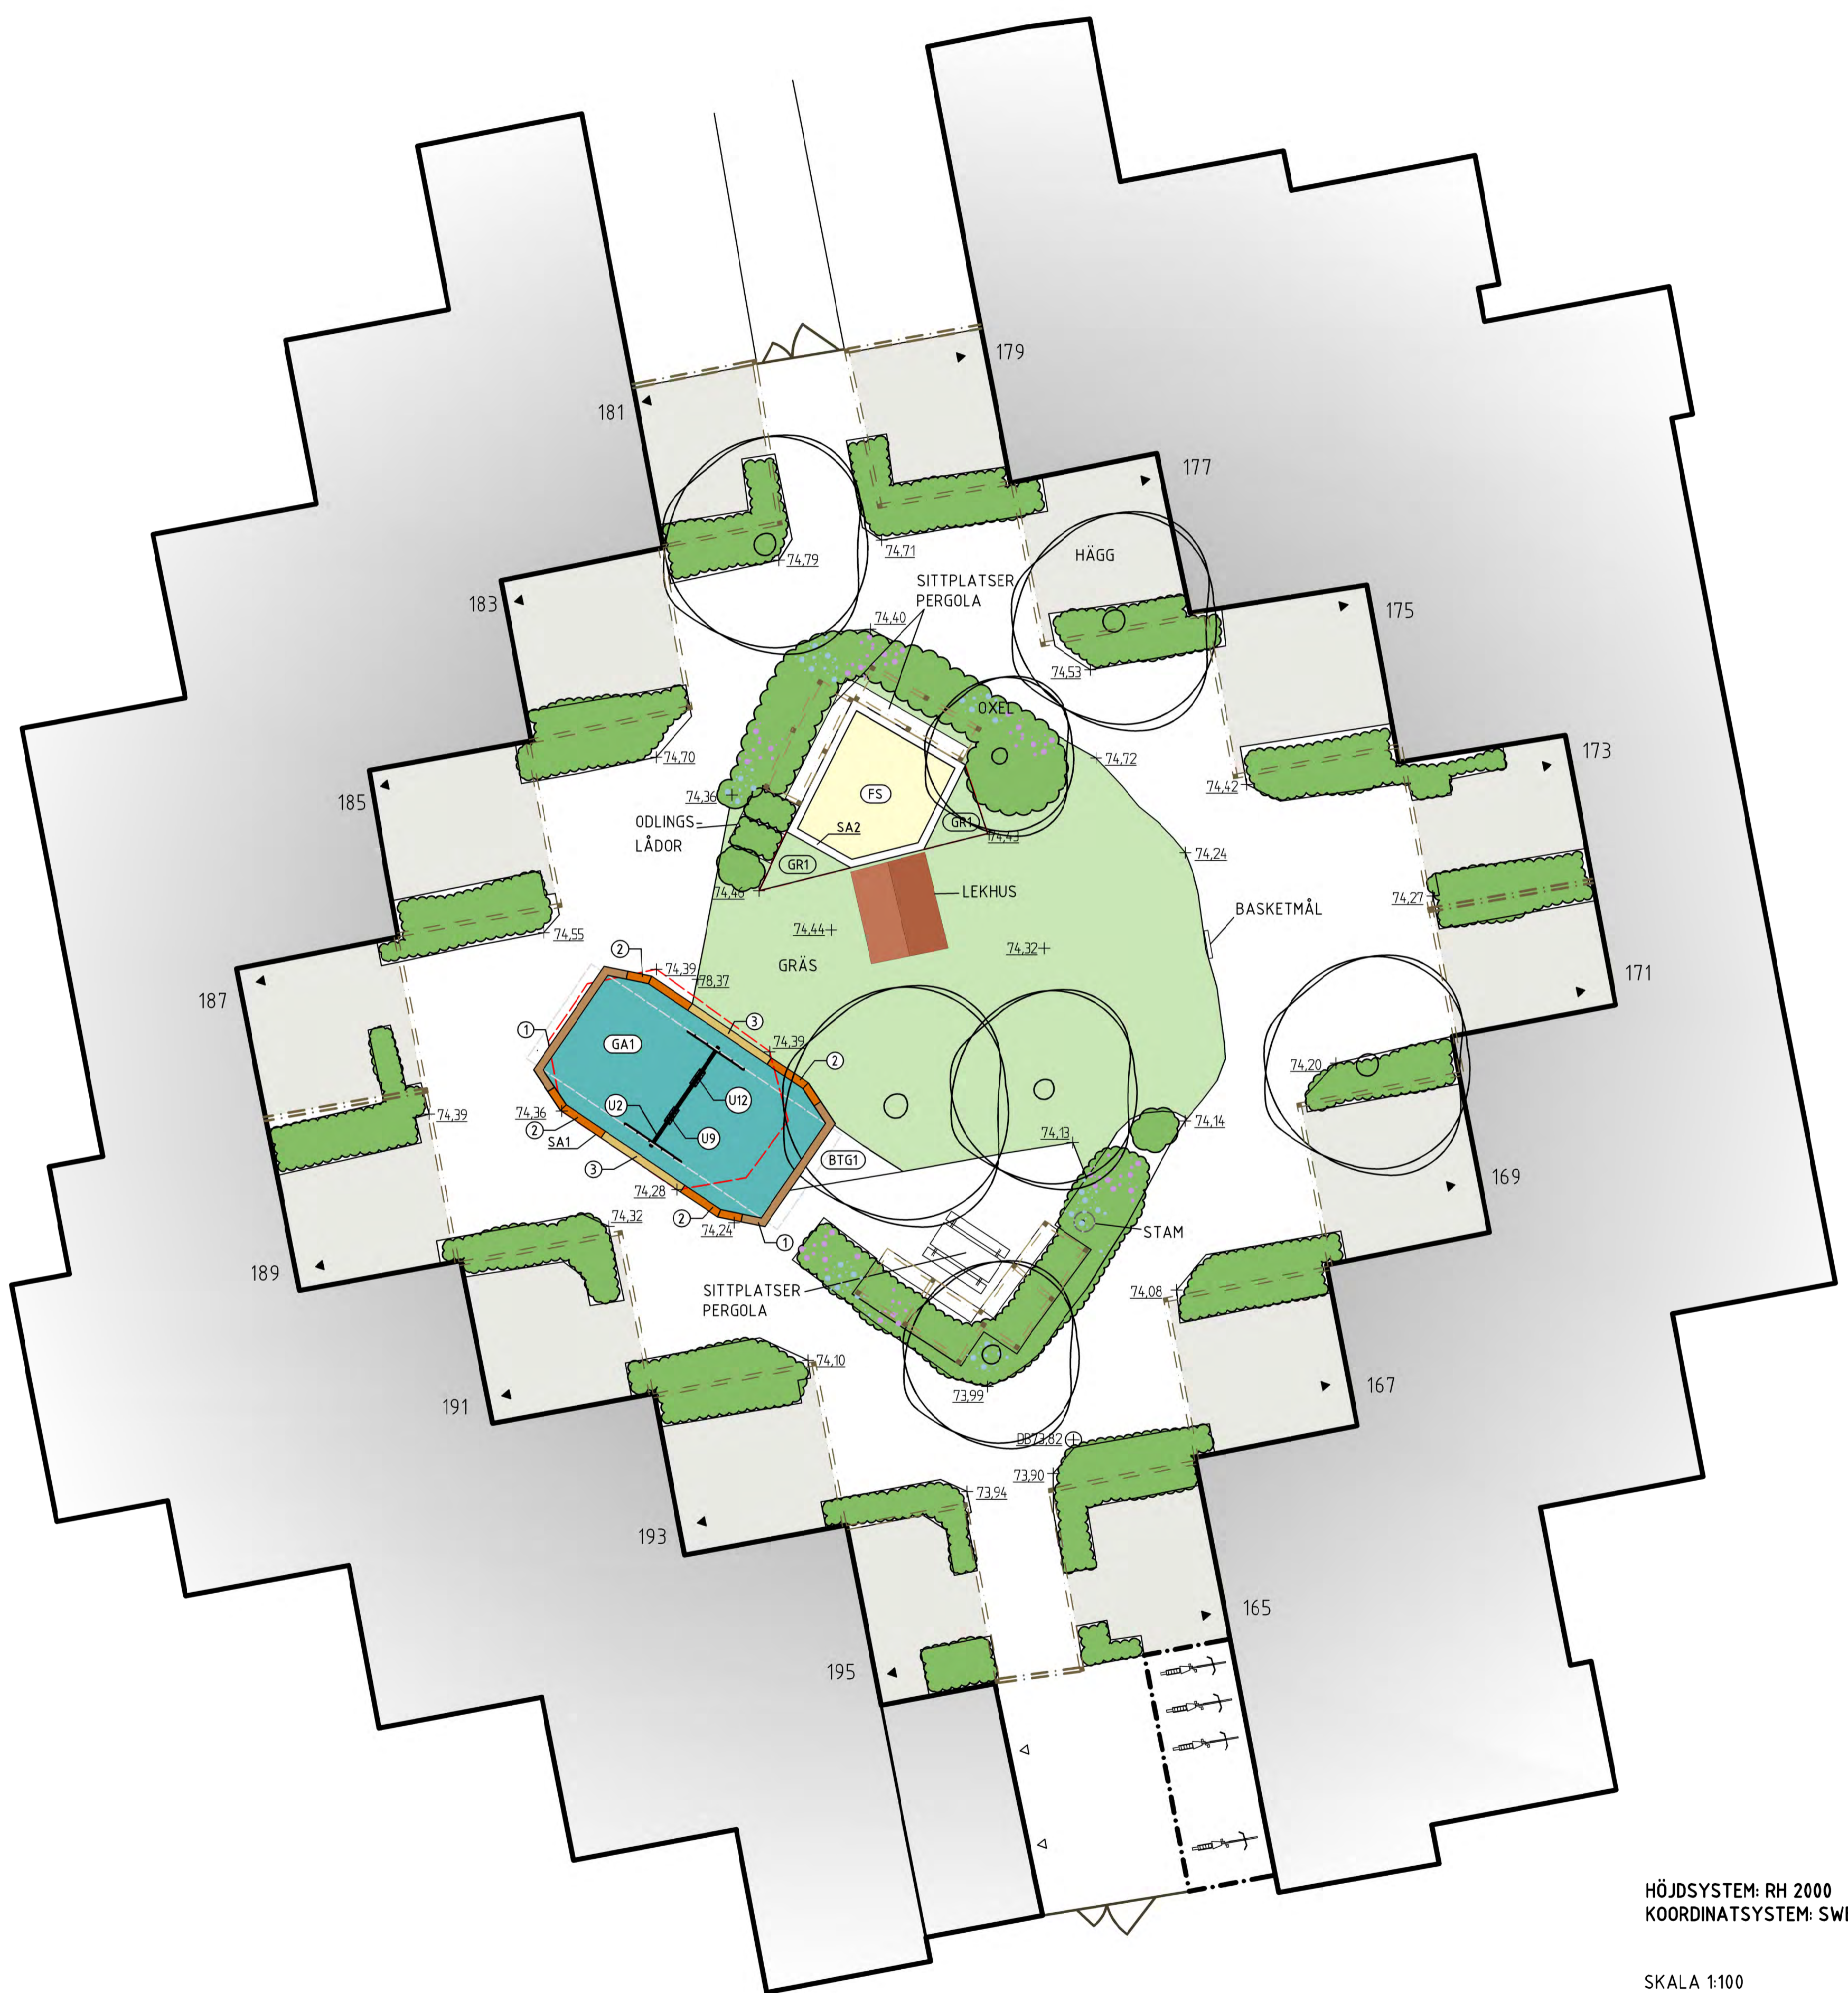


HÖJDSYSTEM: RH 2000
 KOORDINATSYSTEM: SWEREF 99 13 30

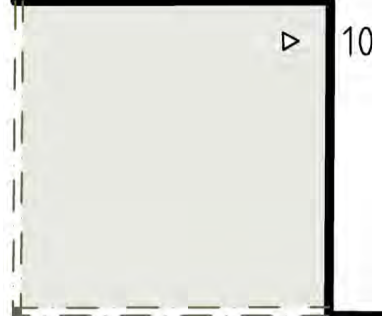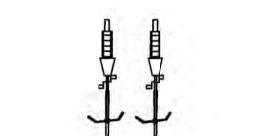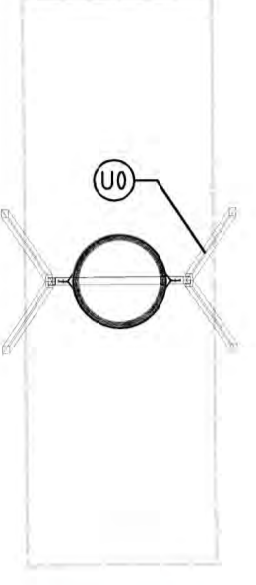

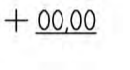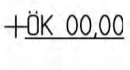REV	ART	ÄNDRING AVSEER	DATUM	SIN
FÖRFRÅGNINGSUNDERLAG				
HSB BRF DJINGIS KHAN I LUND				
Lekplatsuprustning Bostadsgårdar				
X L Tengbomgruppen AB 045-641 31 90				
UPPDRAGSR 1036994	RTAD/KONSTR AV N LINDGREN	HANDLÄGGARE J HENRIKSSON		
DATUM 2021-12-21	ANSVARS C PARIN			
Kv Djingis Khan 1-4 & Kv Ilion 1-6, Lund Markplaneringsplan Gård D				
SKALA 1:100 (A1) 1:200 (A3)	NUMMER L-30-1-004	REV		




FÖRKLARINGAR

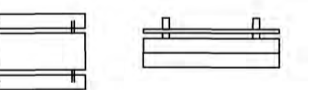-  10 Privat uteplats begränsad av frä-överläggare med stötpar, i vissa fall även spaljé/ plank. Entré och lägenhetsnummer redovisade. Privata uteplatser ingår ej i arbetsområdet.
-  Befintlig cykelparkering i cykelstall
-  Lekturstrutning med illustrerat fallskyddsområde och littera. Produkt enligt Utrustningsförteckning, Bilaga 1 till Rambeskrivning Mark.
-  Skärmtak över cykelparkering
-  Pergola / Spaljé i trä
-  + 00.00 Befintlig markhöjd
-  +00.00.00 Befintlig överkantshöjd kantsöd/ mur
-  ⊕ 0600.00 Befintlig dagvattenbrunn med angiven markhöjd
-  BTG1 Betongstensyta
-  TF1 Träflisyta (fallskydd lekturstrutning)
-  GA1 Gummiyta (fallskydd lekturstrutning). Olika kulörer enligt senare besked
-  SS Yta med strid sand (fallskydd lekturstrutning)
-  FS Yta med formbar sand
-  Sarg av träslipers, olika nivåer: 1, 2 respektive 3 skift. Se även detalj ritning L-32-6-001
-  Sarg till formbar sand FS. Sargbredd schematiskt redovisad på denna ritning. Se även detalj ritning L-32-6-001
-  Befintligt träd
-  Befintlig plantering (Buskar/ Penner)
-  GRÄS Befintlig gräsytta
-  GR1 Gräsytta, sådd
-  PL1 Växtbädd. Plantering ingår ej
-  Befintliga sittmöbler, lösa och fasta


ANVISNINGAR

Utgångspunkt för nya ytors och sargers geometri är att fri bredd på gångar ska vara min 1,5 m.


ORIENTERINGSFIGUR

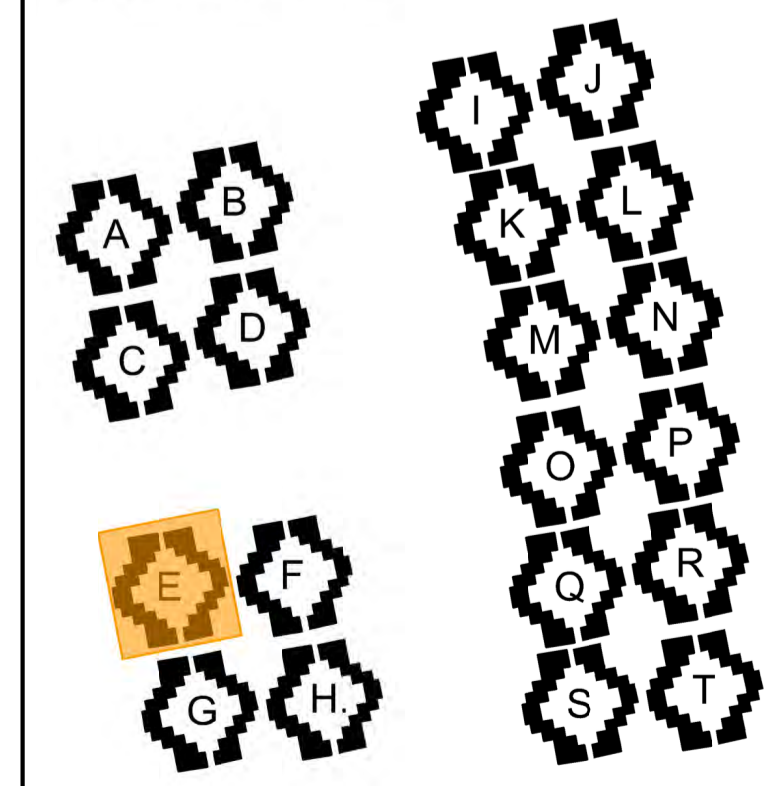

HÖJDSYSTEM: RH 2000
 KOORDINATSYSTEM: SWEREF 99 13 30

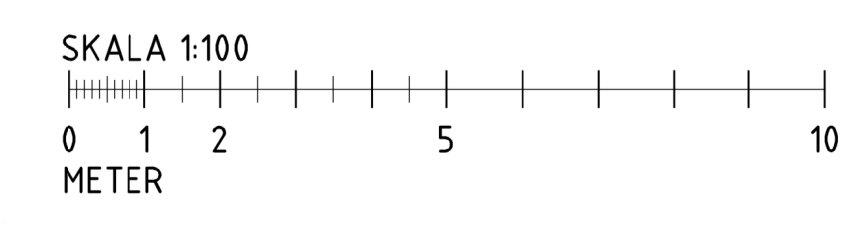

REV	ART	ÄNDRING AVSEER	DATUM	SKÄL
FÖRFRÅGNINGSUNDERLAG				
HSB BRF DJINGIS KHAN I LUND				
				
Lekplatsuprustning Bostadsgårdar				
<small>© Tengbomgruppen AB 045-641 31 90</small>				
UPPRORÄR	RTTAD/KONSTR AV	HANDLÄGGARE		
1036994	N LINDGREN	J HENRIKSSON		
DATUM	ANSVARS			
2021-12-21	C PARIN			
Kv Djingis Khan 1-4 & Kv Ilion 1-6, Lund				
Markplaneringsplan				
Gård E				
SKALA	NUMMER	REV		
1:100 (A1) 1:200 (A3)	L-30-1-005			

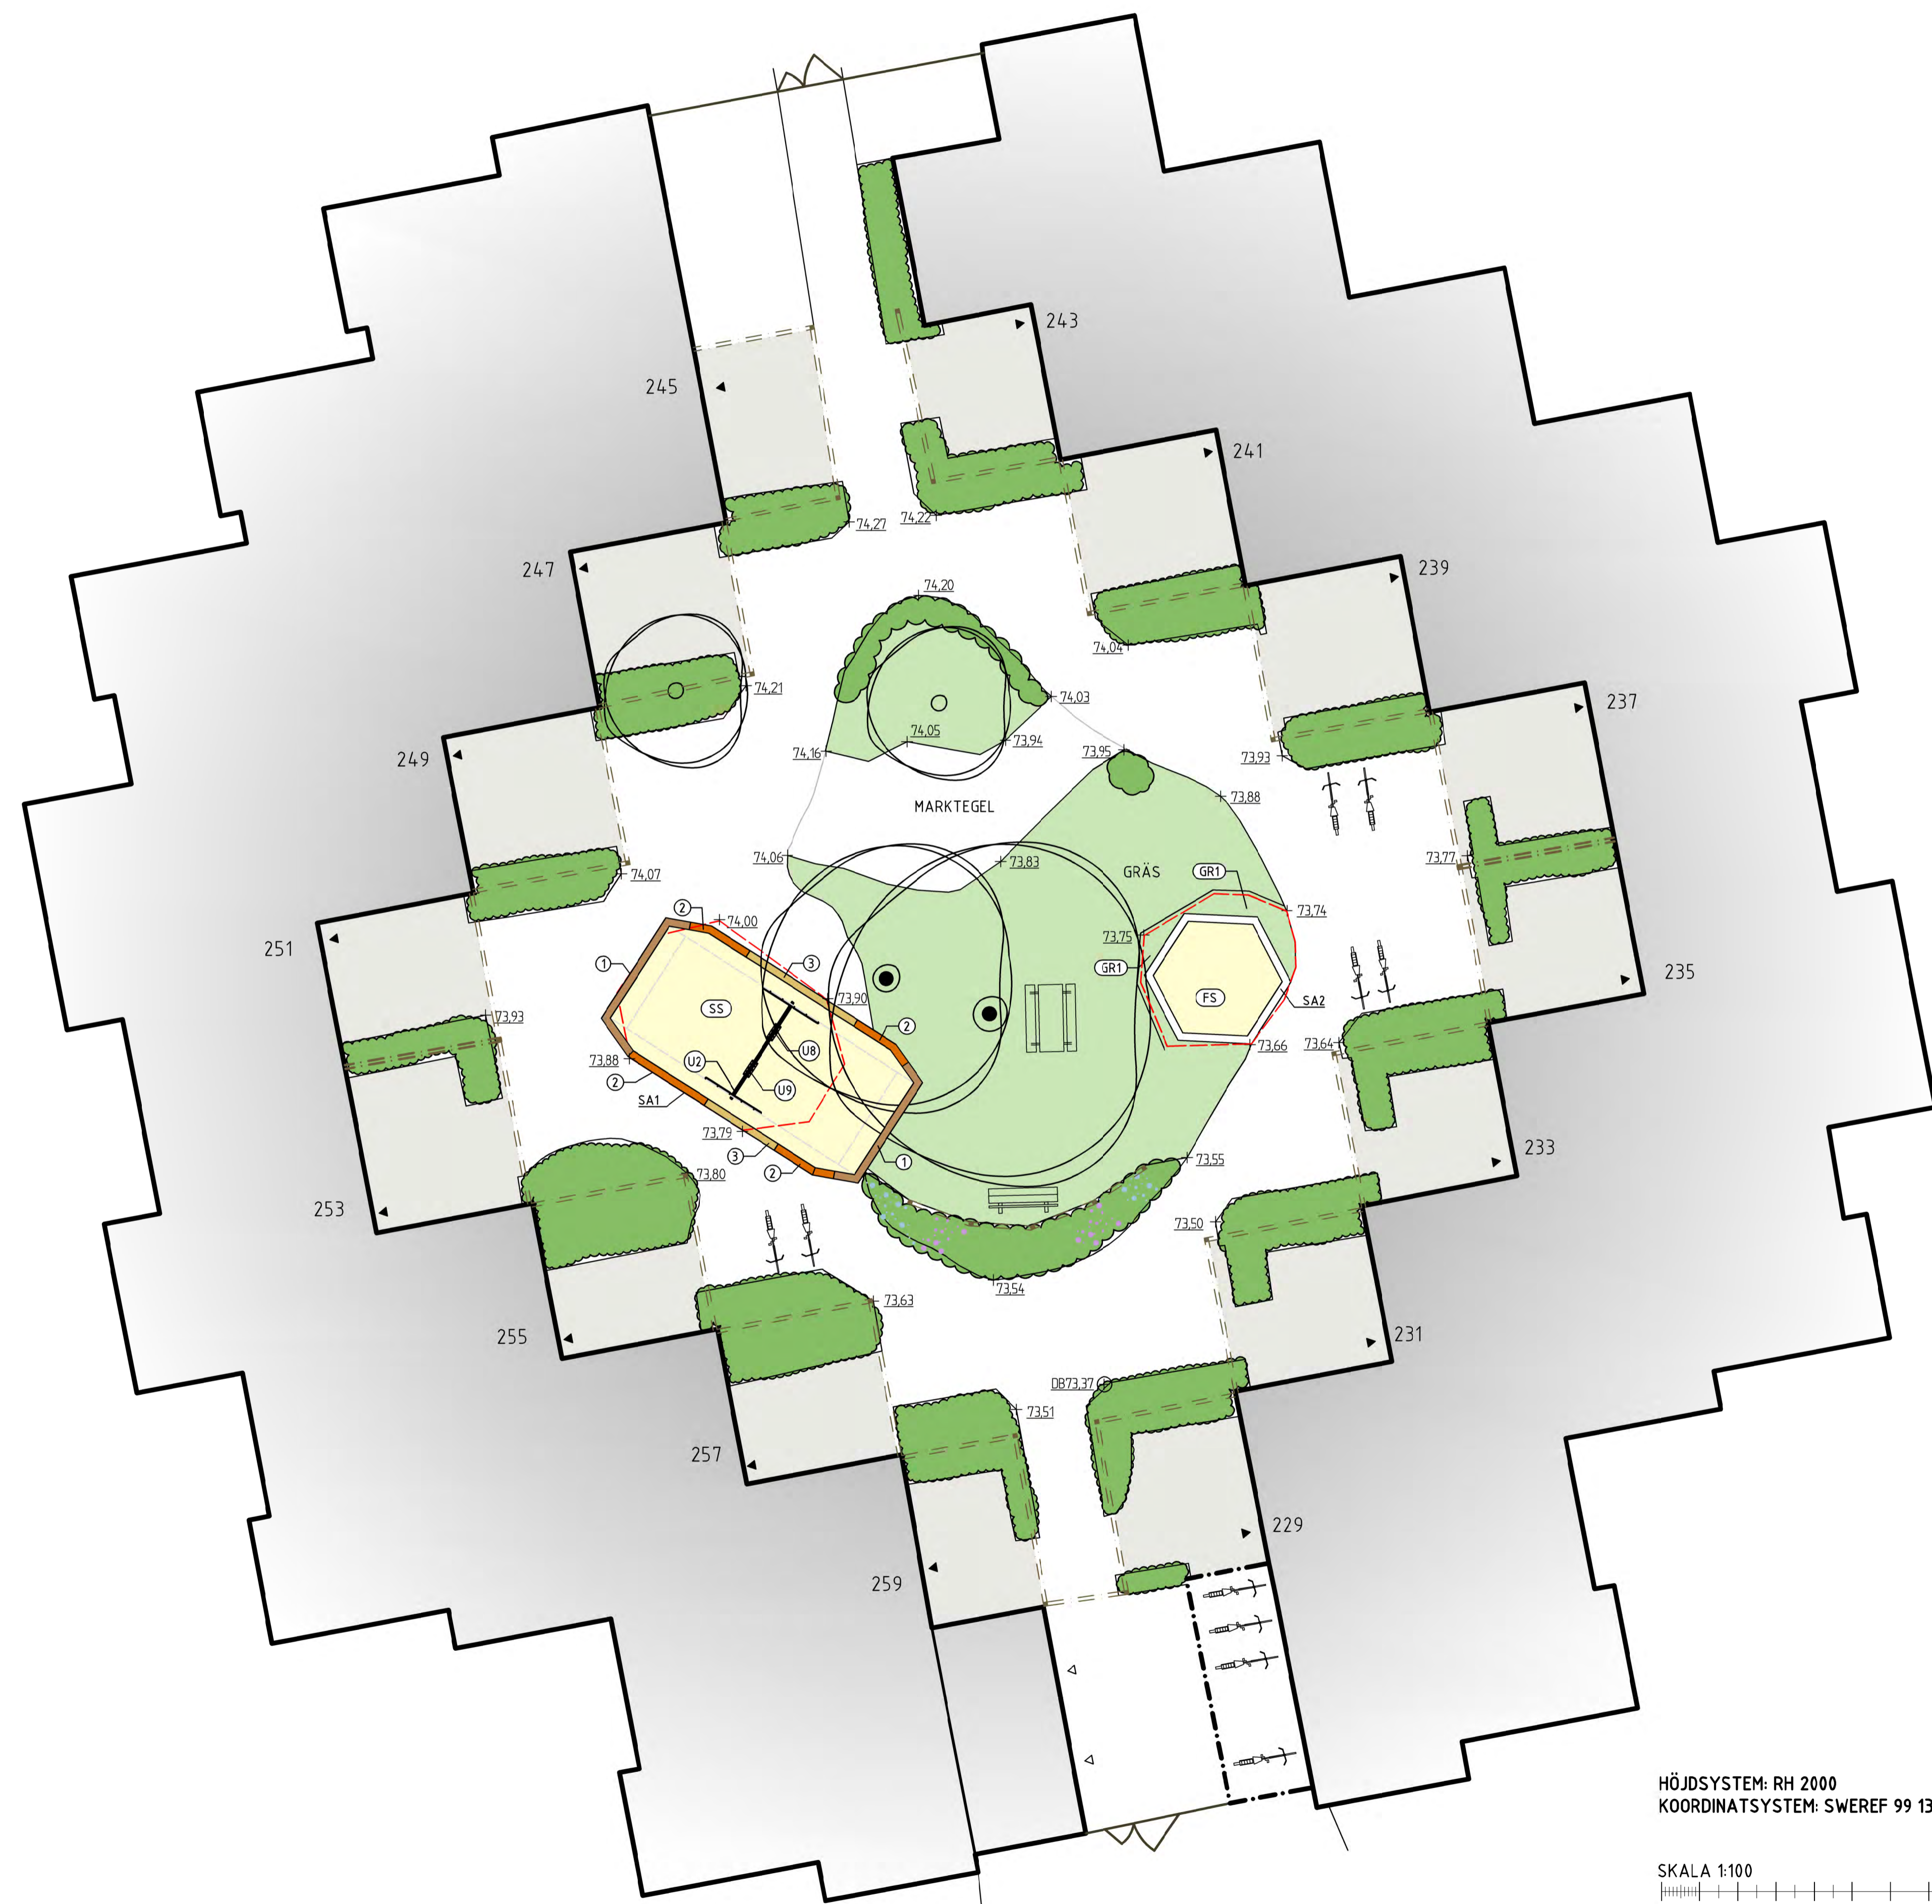

FÖRKLARINGAR

10 Privat uteplats begränsad av trä-överliggare med stolpar, i vissa fall även spaljé/ plank. Entré och lägenhetsnummer redovisade. Privata uteplatser ingår ej i arbetsområdet.

Skärmtak över cykelparkering

Pergola / Spaljé i trä

+ 00.00 Befintlig markhöjd

+DK 00.00 Befintlig överkantshöjd kantsöd/ mur

⊕DB00.00 Befintlig dagvattenbrunn med angiven markhöjd

BTG1 Betongstensyta

TF1 Träflisyta (fallskydd lekutrustning)

GA1 Gummiyta (fallskydd lekutrustning). Olika kulörer enligt senare besked

SS Yta med strid sand (fallskydd lekutrustning)

FS Yta med formbar sand

Sarg av träslipers, olika nivåer: 1, 2 respektive 3 skiff. Se även detalj ritning L-32-6-001

Sarg till formbar sand FS. Sargbredd schematiskt redovisad på denna ritning. Se även detalj ritning L-32-6-001

Befintligt träd

Befintlig plantering (Buskar/ Penner)

GRÄS Befintlig gräsytta

GR1 Gräsytta, sådd

PL1 Växtbädd. Plantering ingår ej

Befintliga sittmöbler, lösa och fasta

Befintlig cykelparkering i cykeltält


Lekutrustning med illustrerat fallskyddsområde och littera. Produkt enligt Utrustningsförteckning, Bilaga 1 till Rambeskrivning Mark

Utbredning befintlig lekytta

ANVISNINGAR


Utgångspunkt för nya ytors och sargers geometri är att fri bredd på gångar ska vara min 1,5 m.


ORIENTERINGSFIGUR

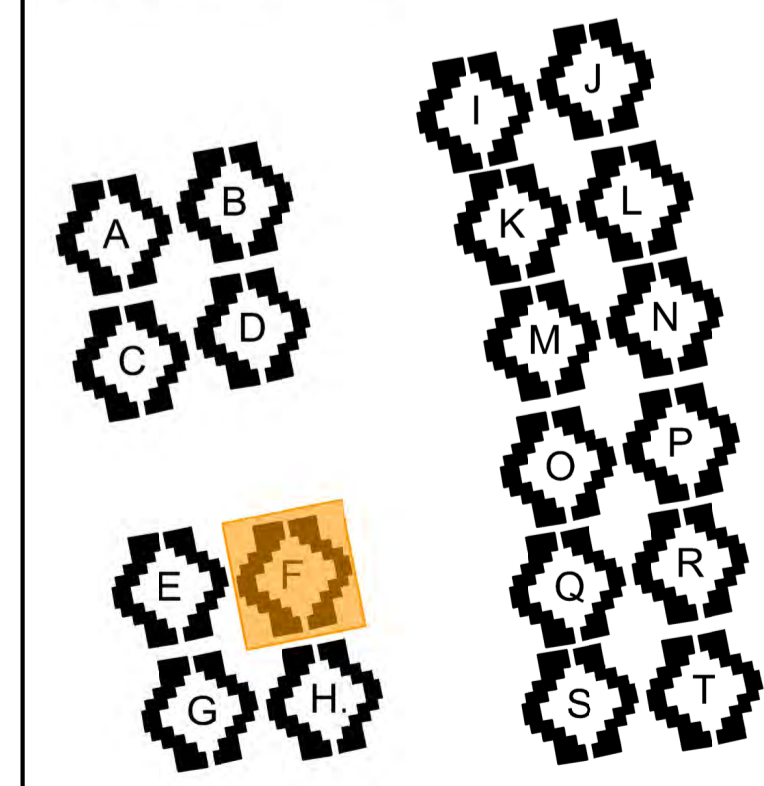





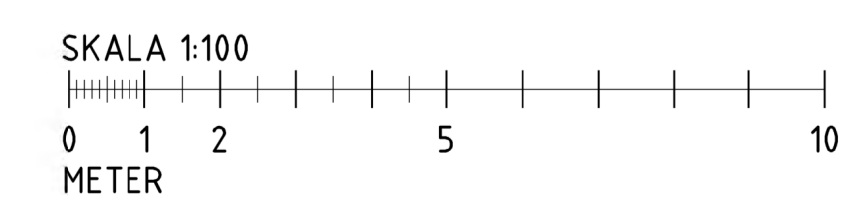



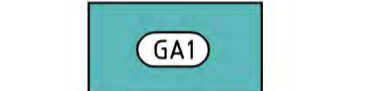
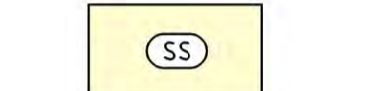

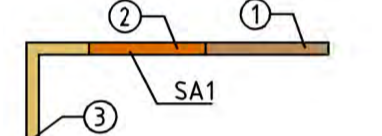

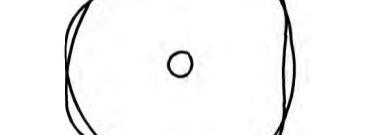


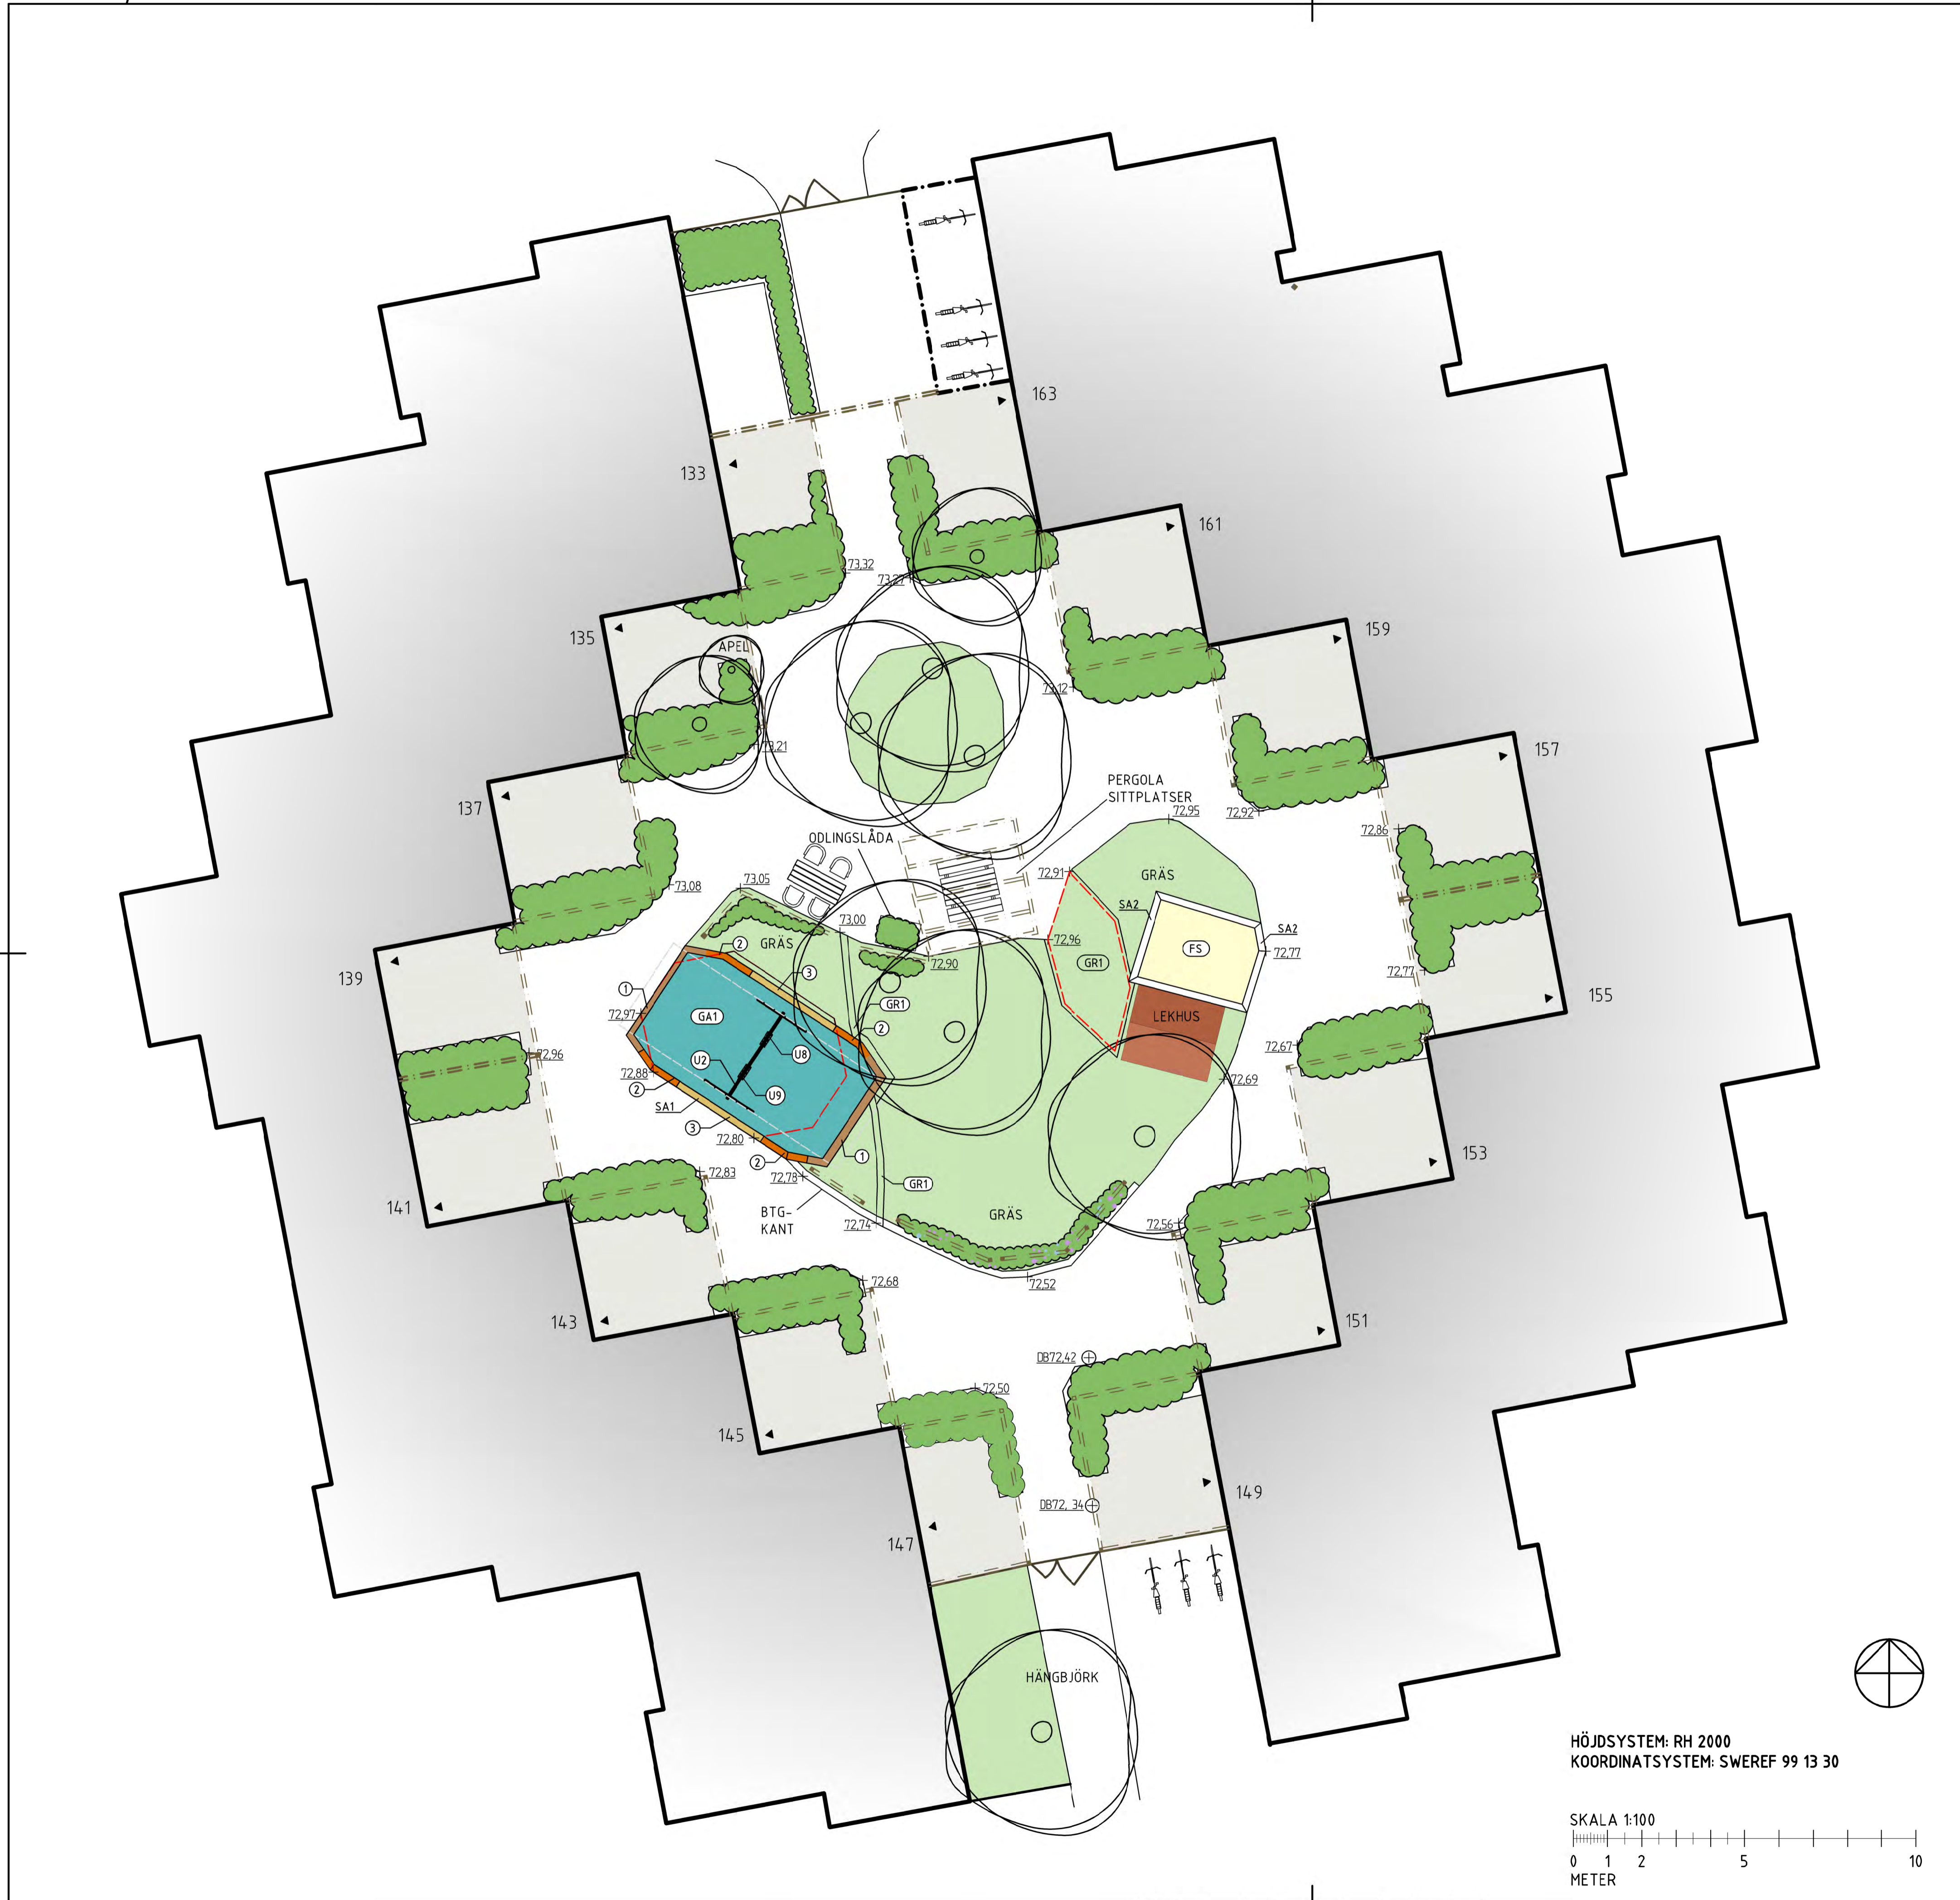


REV	ANT	ÄNDRING AVSICHT	DATUM	SIN
FÖRFRÅGNINGSUNDERLAG				
HSB BRF DJINGIS KHAN I LUND				
TENG BOM				
Lekplatsuprustning Bostadsgårdar				
<small>X</small> Tengbomgruppen AB 045-641 31 90				
UPPDRAGSRUM	1036994	RITAD/KONSTRÖR AV	N LINDGREN	HANDLÄGGARE
DATUM	2021-12-21	ANSVARS	C PARIN	J HENRIKSSON
Kv Djingis Khan 1-4 & Kv Ilion 1-6, Lund				
Markplaneringsplan				
Gård F				
SKALA	1:100 (A1)	NUMMER	L-30-1-006	REV
<small>1:200 (A3)</small>				

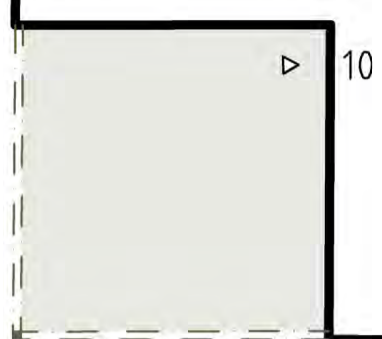
HÖJDSYSTEM: RH 2000
KOORDINATSYSTEM: SWEREF 99 13 30

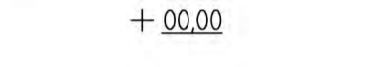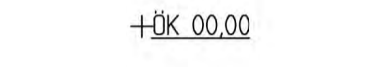



FÖRKLARINGAR


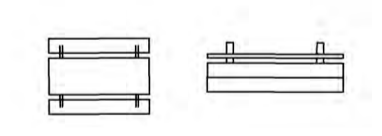
-  10 Privat uteplats begränsad av trä-överliggare med stolpar, i vissa fall även spaljé/ plank. Entré och lägenhetsnummer redovisade. **Privata uteplatser ingår ej i arbetsområdet.**
-  Skärmtak över cykelparkering
-  Pergola / Spaljé i trä
-  + 00,00 Befintlig markhöjd
-  +00,00,00 Befintlig överkantshöjd kantstöd/ mur
-  ⊕DB00,00 Befintlig dagvattenbrunn med angiven markhöjd
-  Befongstensyta
-  Träflisyta (fallskydd lekutrustning)
-  Gummiyta (fallskydd lekutrustning) Olika kulörer enligt senare besked
-  Yta med strid sand (fallskydd lekutrustning)
-  Yta med formbar sand
-  Sarg av träslipers, olika nivåer: 1, 2 respektive 3 skift. Se även detalj ritning L-32-6-001
-  Sarg till formbar sand FS Sargbredd schematiskt redovisad på denna ritning. Se även detalj ritning L-32-6-001
-  Befintligt träd
-  Befintlig plantering (Buskar/ Perenner)
-  GRÄS Befintlig gräsyta
-  GR1 Gräsyta, sådd
-  Växtbädd Plantering ingår ej
-  Befintliga sittmöbler, lösa och fasta

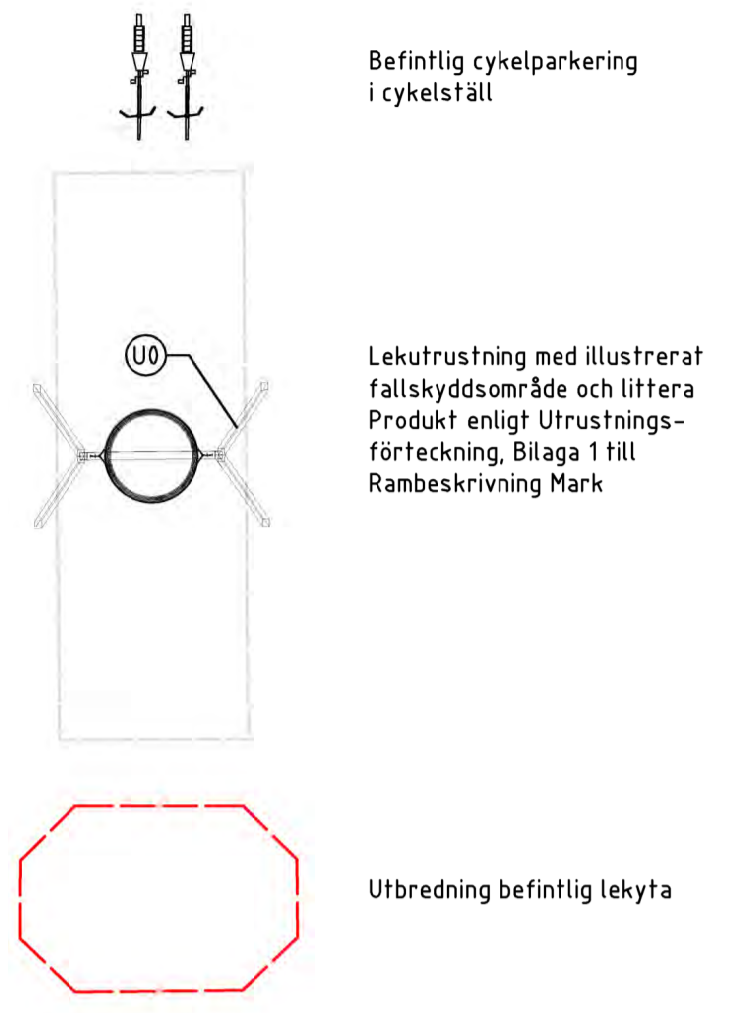


ANVISNINGAR

Utgångspunkt för nya ytors och sargers geometri är att fri bredd på gångar ska vara min 1,5 m.

ORIENTERINGSFIGUR

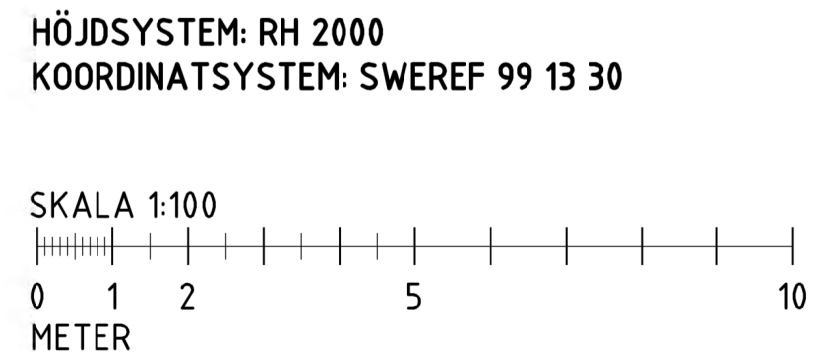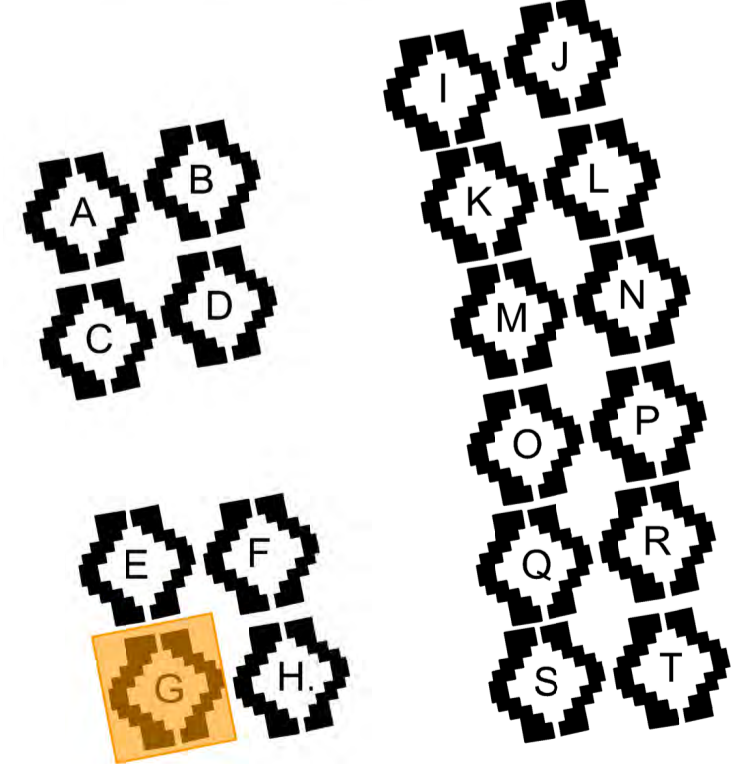

REV	ART	ÄNDRING AVSEER	DATUM	SIN
FÖRFRÅGNINGSUNDERLAG				
HSB BRF DJINGIS KHAN I LUND				
				
Lekplatsuprustning Bostadsgårdar				
<small>© Tengbomgruppen AB 045-641 31 90</small>				
UPPRORÄR	RTAD/KONSTR AV	HANDLÄGGARE		
1036994	N LINDGREN	J HENRIKSSON		
DATUM	ANSVARS			
2021-12-21	C PARIN			
Kv Djingis Khan 1-4 & Kv Ilion 1-6, Lund				
Markplaneringsplan				
Gård G				
SKALA	NUMMER	REV		
1:100 (A1) 1:200 (A3)	L-30-1-007			

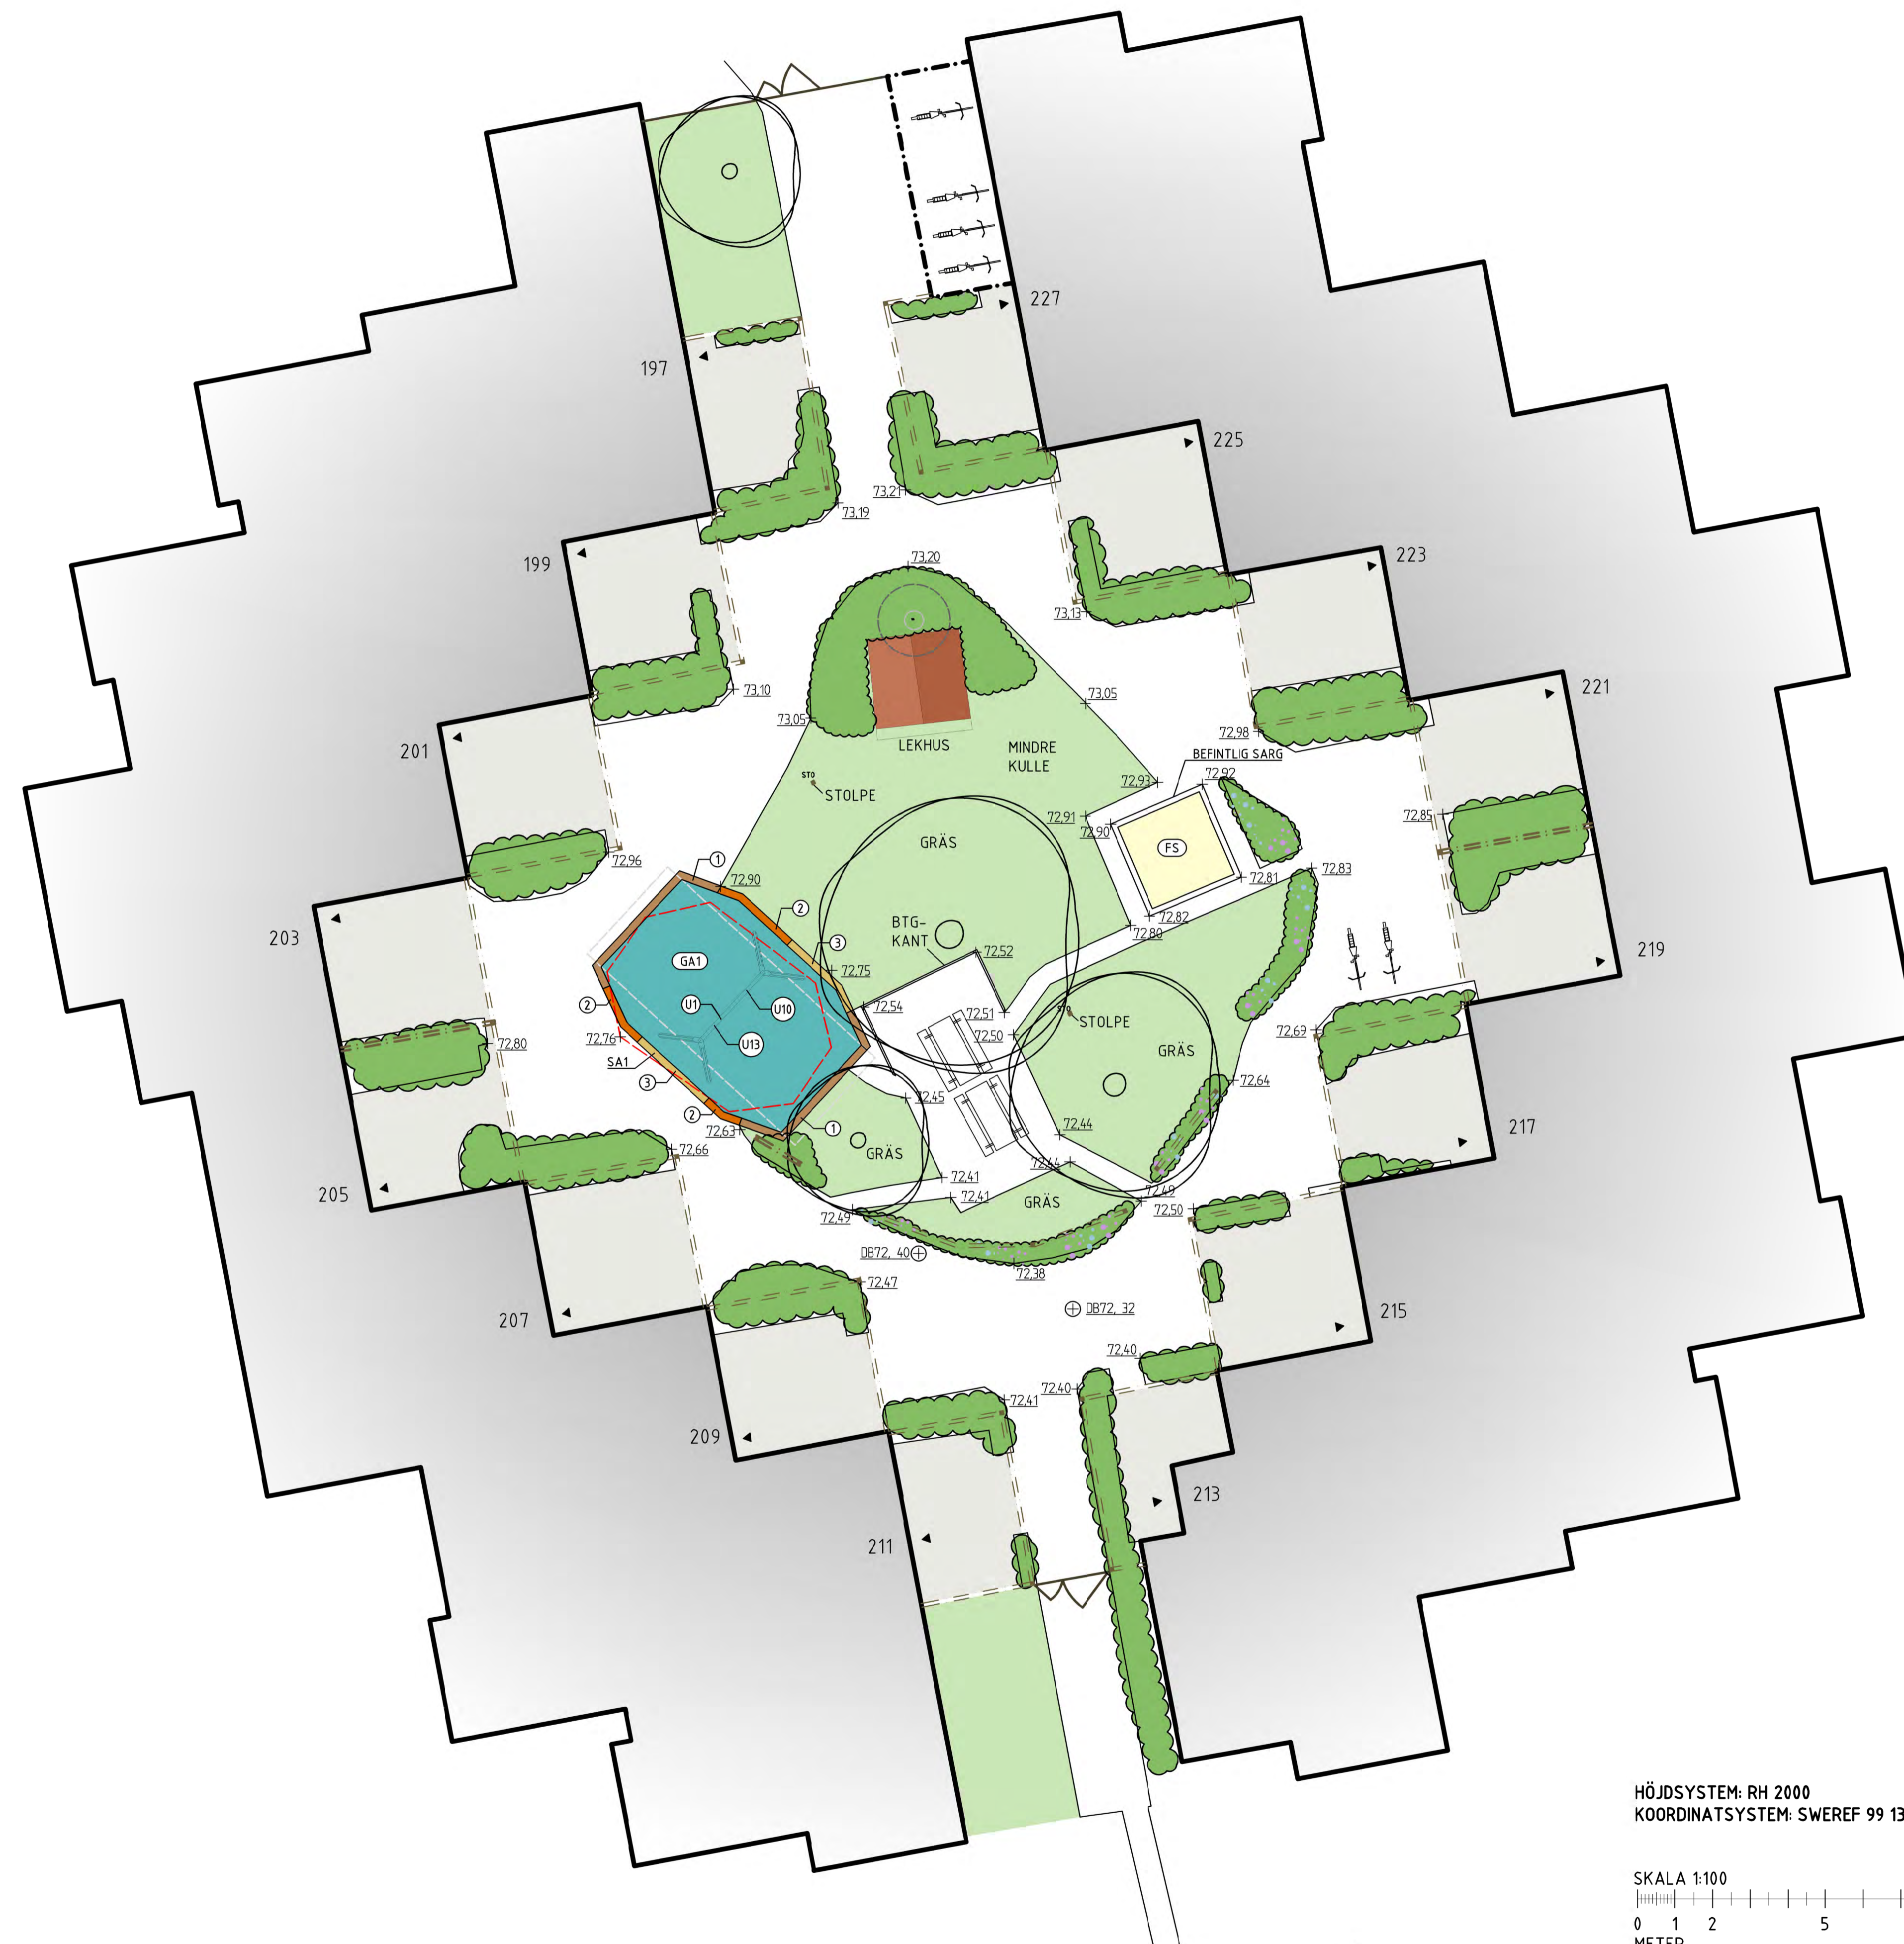

FÖRKLARINGAR

10 Privat uteplats begränsad av trä-överläggare med stolpar, i vissa fall även spaljé/ plank. Entré och lägenhetsnummer redovisade. Privata uteplatser ingår ej i arbetsområdet.

Skärmtak över cykelparkering

Pergola / Spaljé i trä

+ 00.00 Befintlig markhöjd

+0K 00.00 Befintlig överkantshöjd kantsöd/ mur

⊕ DE00.00 Befintlig dagvattenbrunn med angiven markhöjd

BTG1 Betongstensyta

TF1 Träflisyta (fallskydd lekutrustning)

GA1 Gummiyta (fallskydd lekutrustning). Olika kulörer enligt senare besked

SS Yta med strid sand (fallskydd lekutrustning)

FS Yta med formbar sand

Sarg av träslipers, olika nivåer: 1, 2 respektive 3 skif. Se även detalj ritning L-32-6-001

Sarg till formbar sand FS Sargbredd schematiskt redovisad på denna ritning. Se även detalj ritning L-32-6-001

SA1

SA2

Befintligt träd

Befintlig plantering (Buskar/ Penner)

GRÄS Befintlig gräsyta

GR1 Gräsyta, sådd

PL1 Växtbädd Plantering ingår ej

Befintliga sittmöbler, lösa och fasta

Befintlig cykelparkering i cykelstall


Lekutrustning med illustrerat fallskyddsområde och littera. Produkt enligt Utrustningsförteckning, Bilaga 1 till Rambeskrivning Mark

Utbredning befintlig lekya

ANVISNINGAR

Utgångspunkt för nya ytors och sargers geometri är att fri bredd på gångar ska vara min 1,5 m.

ORIENTERINGSFIGUR

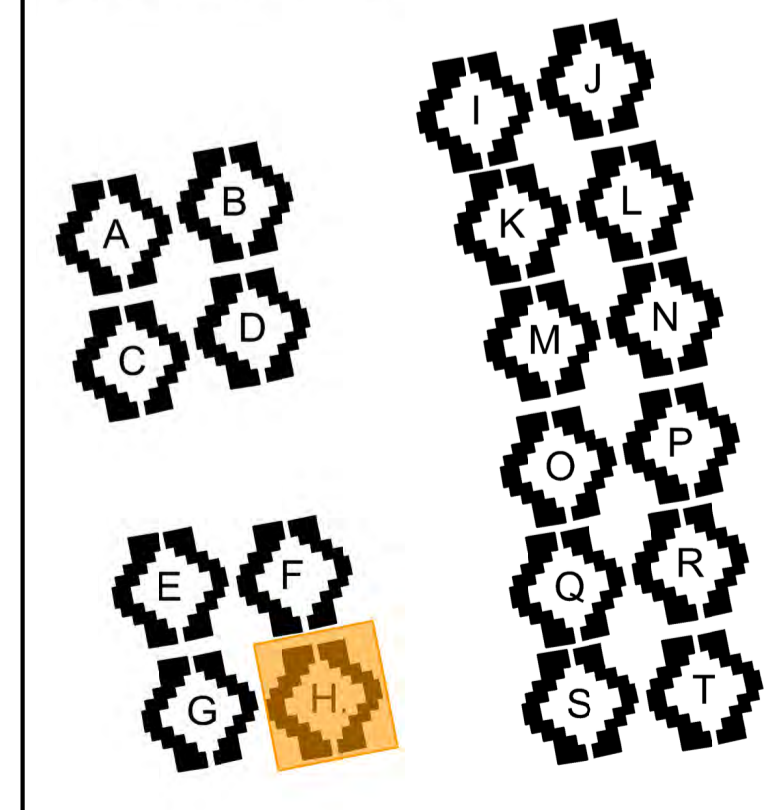

HÖJDSYSTEM: RH 2000
 KOORDINATSYSTEM: SWEREF 99 13 30

SKALA 1:100

REV	ART	ÄNDRING AVSEER	DATUM	SIN
FÖRFRÅGNINGSUNDERLAG				
HSB BRF DJINGIS KHAN I LUND				
Lekplatsuprustning Bostadsgårdar				
X Tengbomgruppen AB 045-641 31 90				
UPPRÅGNAR 1036994	RTAD/KONSTR AV N LINDGREN	HANDLÄGGARE J HENRIKSSON		
DATUM 2021-12-21	ANSVARS C PARIN			
Kv Djingis Khan 1-4 & Kv Ilion 1-6, Lund Markplaneringsplan Gård H				
SKALA 1:100 (A1) 1:200 (A3)	NUMMER L-30-1-008	REV		

FÖRKLARINGAR

10 Privat uteplats begränsad av trä-överläggare med stötpar, i vissa fall även spaljär/ plank. Entré och lägenhetsnummer redovisade. Privata uteplatser ingår ej i arbetsområdet.

Skärmtak över cykelparkering

Pergola / Spaljé i trä

+ 00,00 Befintlig markhöjd

+DK 00,00 Befintlig överkantshöjd kantsöd/ mur

⊕DB00,00 Befintlig dagvattenbrunn med angiven markhöjd

BTG1 Betongstensyta

TF1 Träflisyta (fallskydd lekutrustning)

GA1 Gummiyta (fallskydd lekutrustning). Olika kulörer enligt senare besked

SS Yta med strid sand (fallskydd lekutrustning)

FS Yta med formbar sand

Sarg av träslipers, olika nivåer: 1, 2 respektive 3 skiff. Se även detalj ritning L-32-6-001

Sarg till formbar sand FS. Sargbredd schematiskt redovisad på denna ritning. Se även detalj ritning L-32-6-001

SA1

SA2

Befintligt träd

Befintlig plantering (Buskar/ Penner)

GRÄS Befintlig gräsyta

GR1 Gräsyta, sådd

PL1 Växtbädd. Plantering ingår ej

Befintliga sittmöbler, lösa och fasta

Befintlig cykelparkering i cykelstall


Lekutrustning med illustrerat fallskyddsområde och littera. Produkt enligt Utrustningsförteckning, Bilaga 1 till Rambeskrivning Mark

Utbredning befintlig lekya


ANVISNINGAR

Utgångspunkt för nya ytors och sargers geometri är att fri bredd på gångar ska vara min 1,5 m.


ORIENTERINGSFIGUR

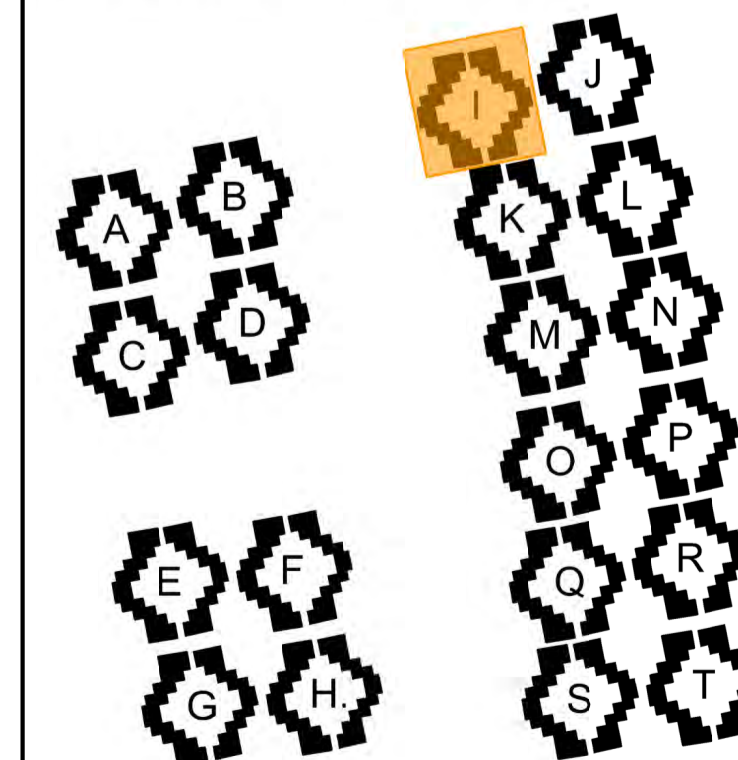


REV	ART	ÄNDRING AVSER	DATUM	SIN
FÖRFRÅGNINGSUNDERLAG				
HSB BRF DJINGIS KHAN I LUND				
TENGBOM				
Lekplatsuprustning Bostadsgårdar				
X L Tengbomgruppen AB 045-641 31 99				
UPPRORÄR	RTAD/KONSTR AV	HANDLÄGGARE		
1036994	N LINDGREN	J HENRIKSSON		
DATUM	ANSVARS			
2021-12-21	C PARIN			
Kv Djingis Khan 1-4 & Kv Ilion 1-6, Lund				
Markplaneringsplan				
Gård I				
SKALA	NUMMER	REV		
1:100 (A1)	L-30-1-009			

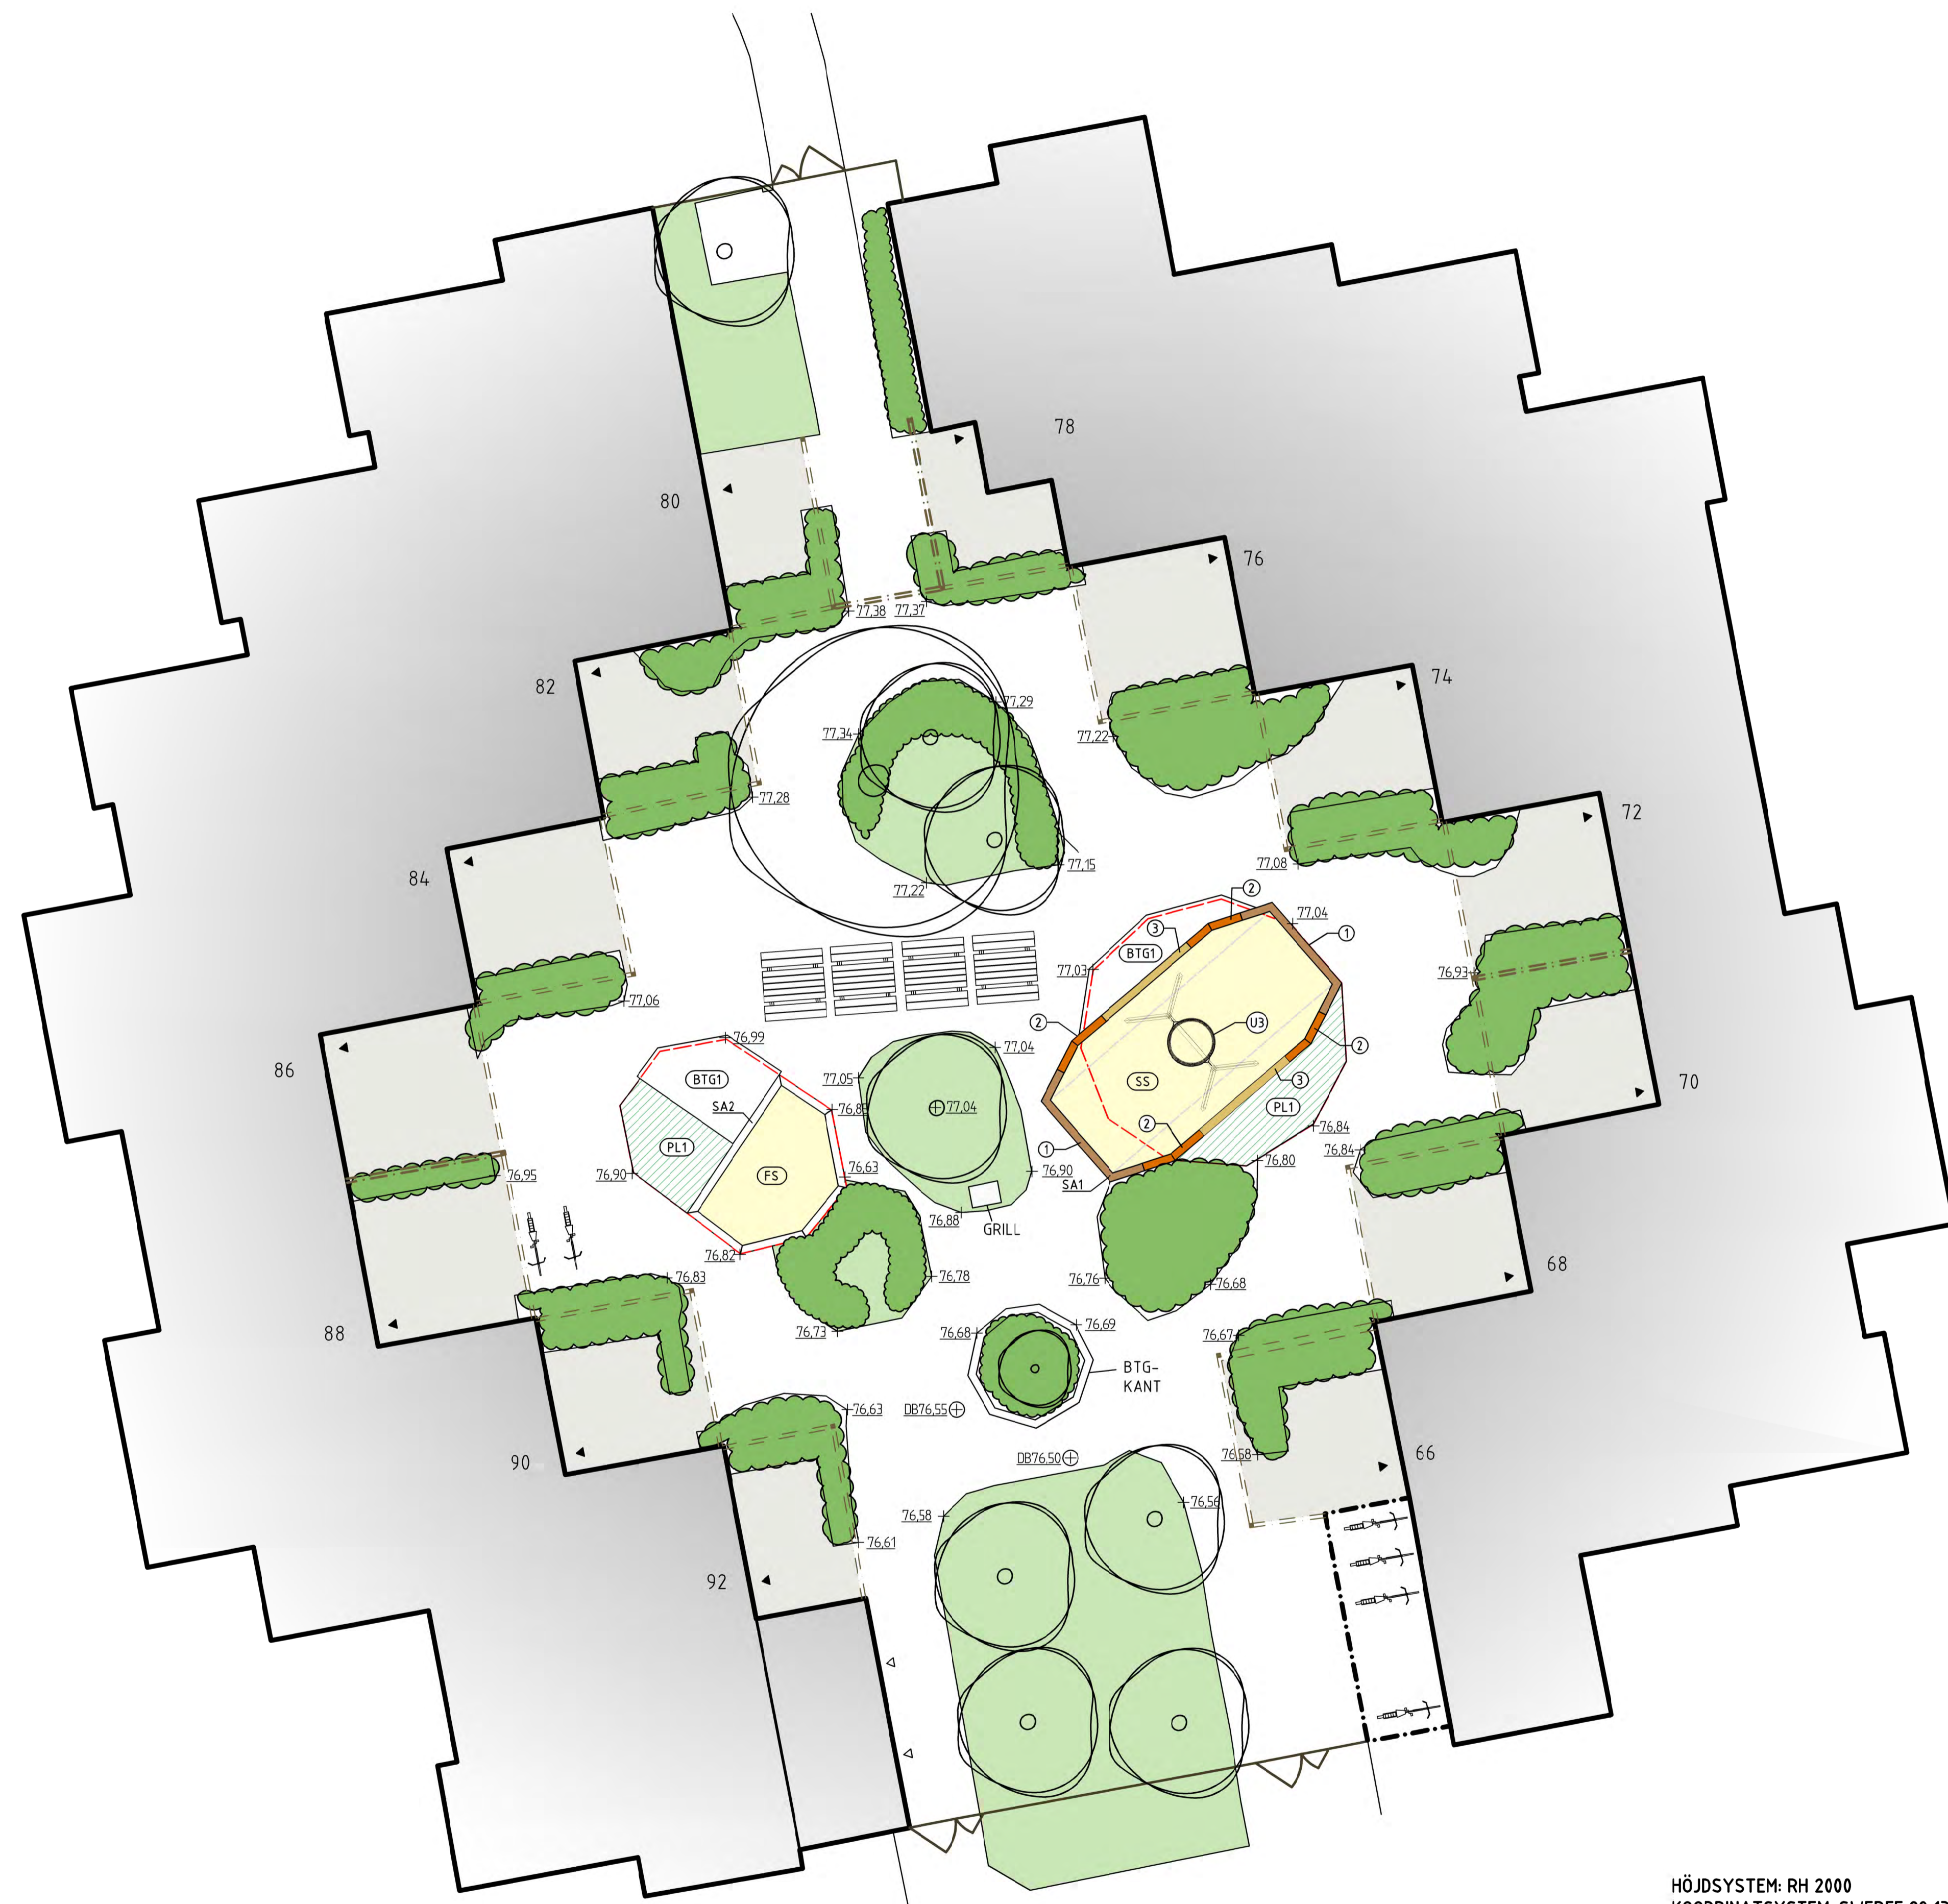

HÖJDSYSTEM: RH 2000
 KOORDINATSYSTEM: SWEREF 99 13 30

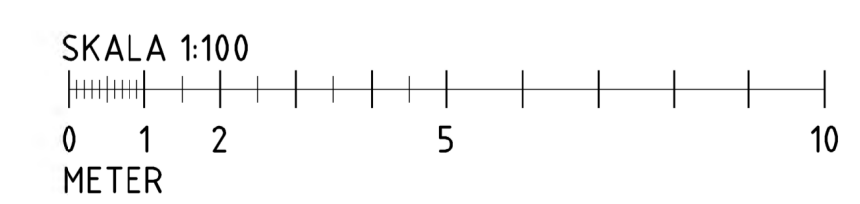

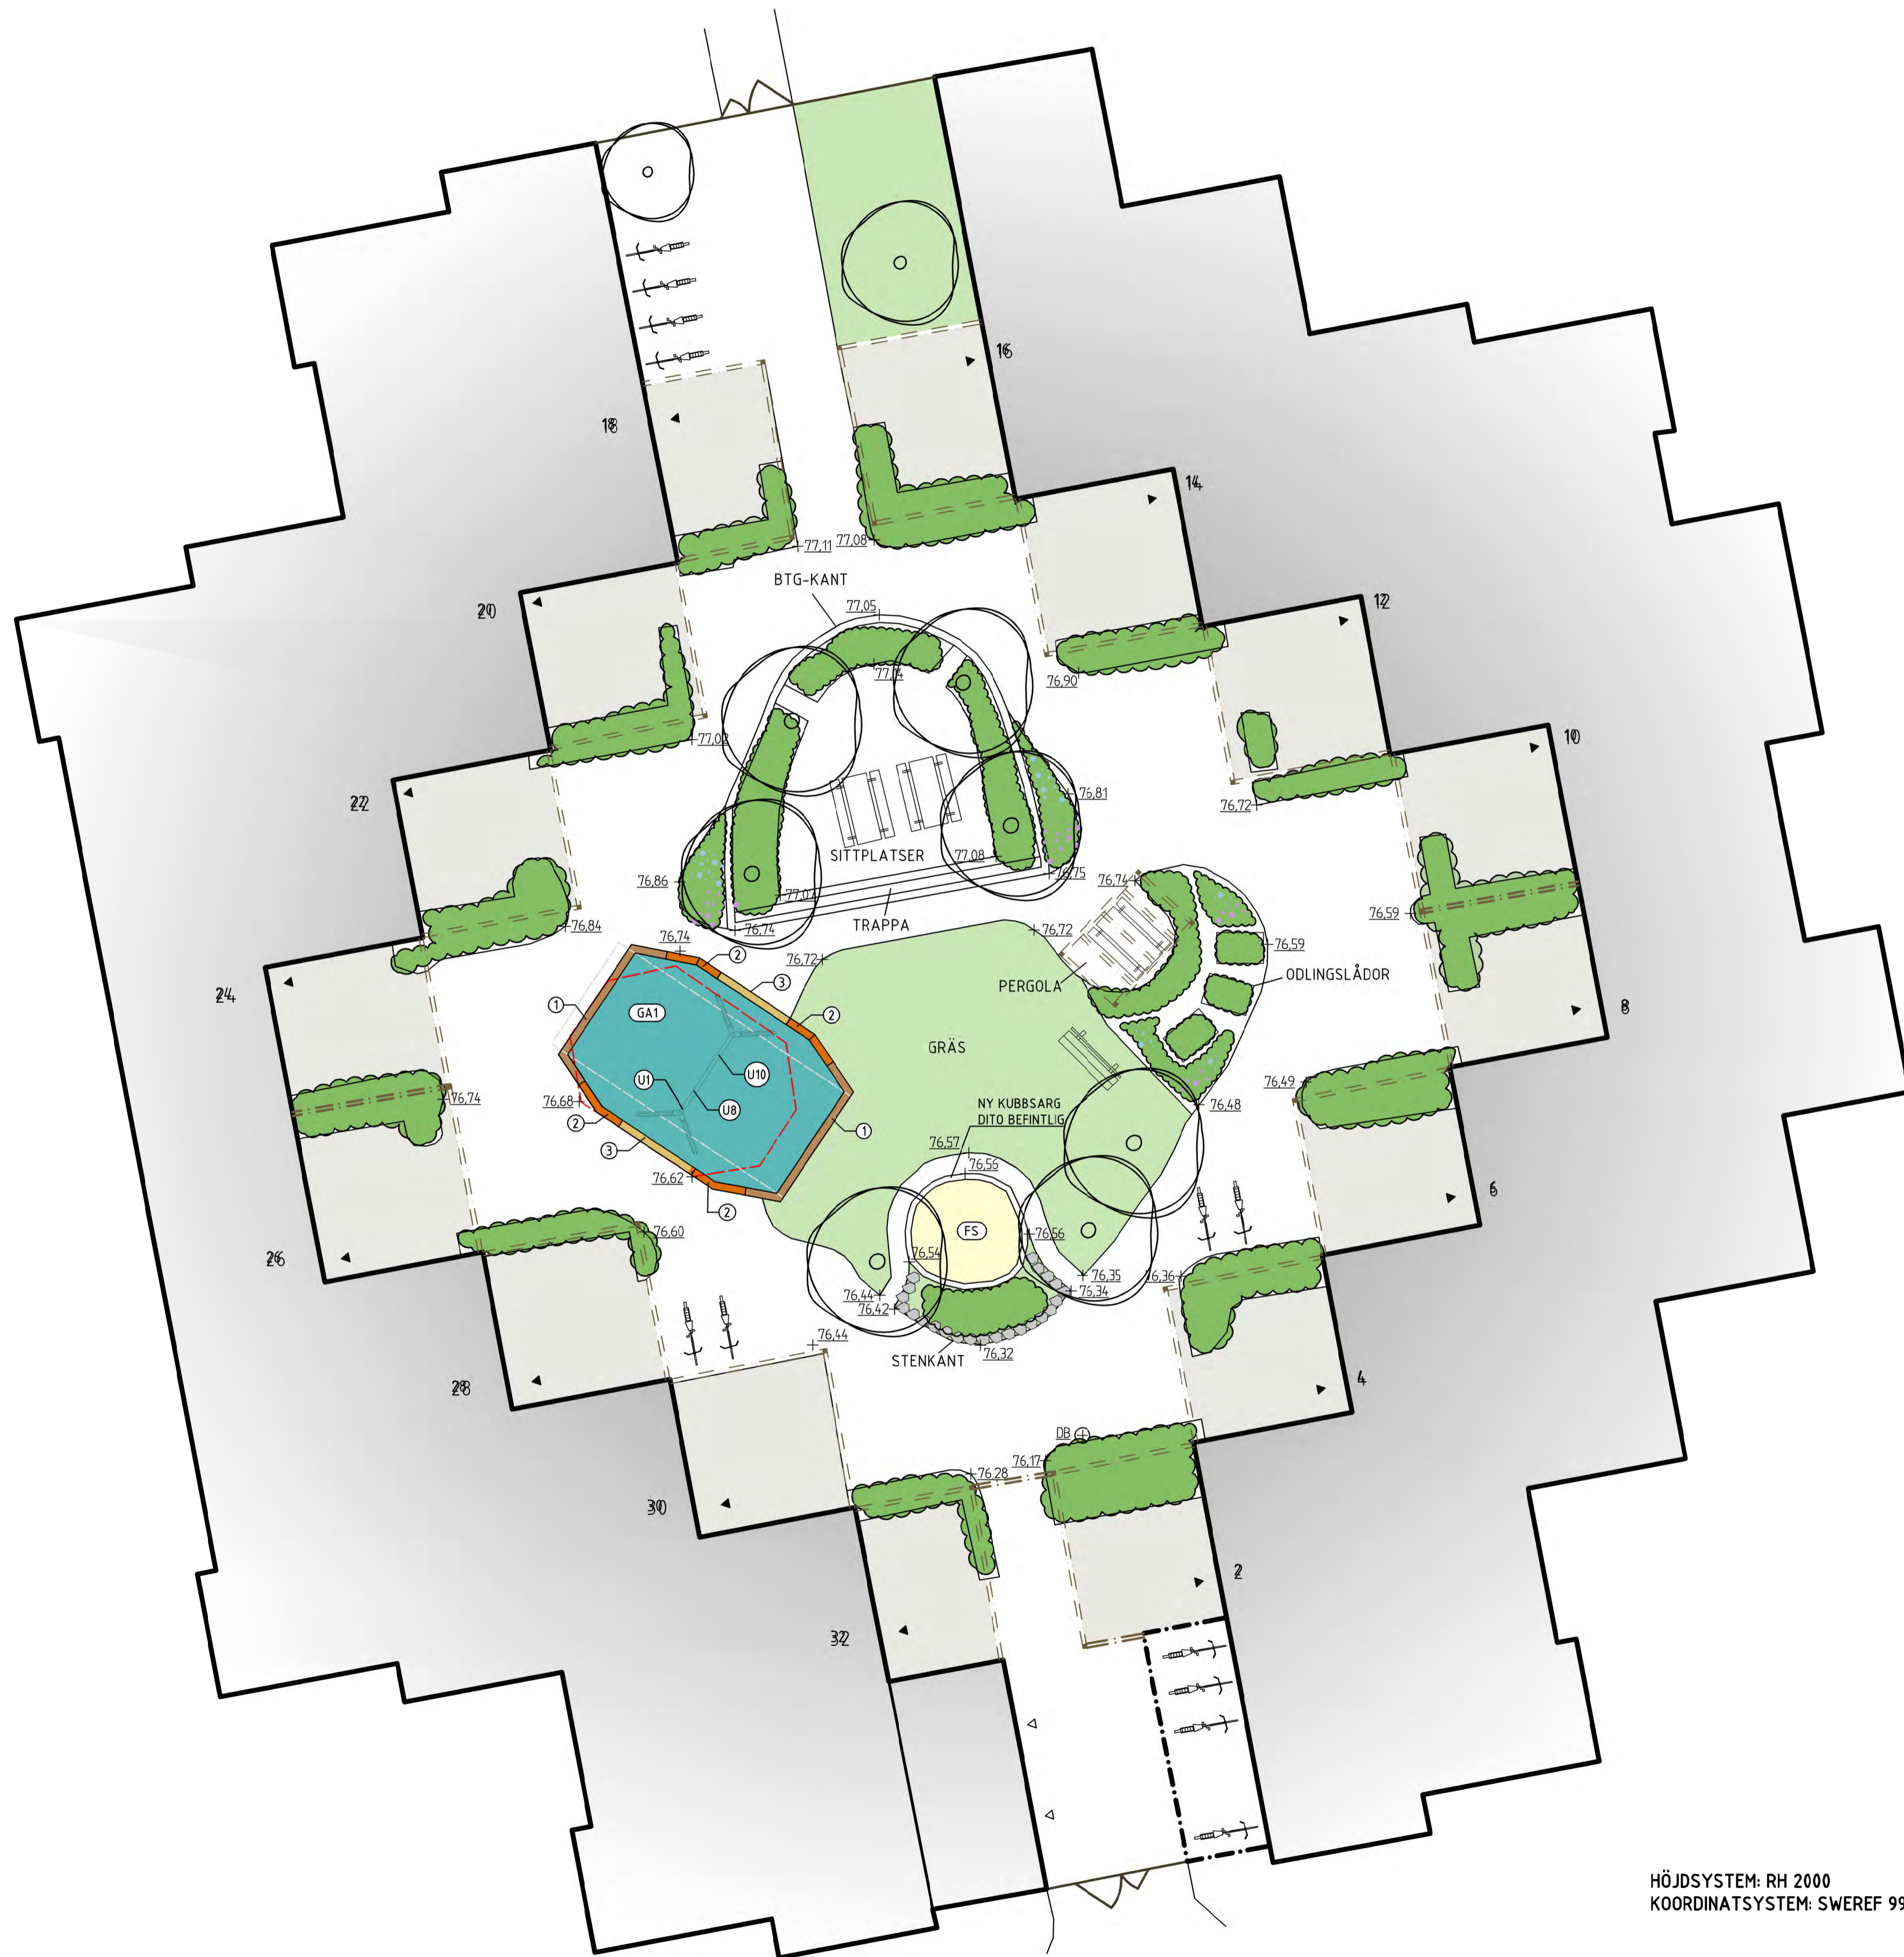

FÖRKLARINGAR

10 Privat uteplats begränsad av trä-överläggare med stötpar, i vissa fall även spaljé/ plank Entré och lägenhetsnummer redovisade Privata uteplatser ingår ej i arbetsområdet

Skärmtak över cykelparkering

Pergola / Spaljé i trä

+ 00.00 Befintlig markhöjd

+0K 00.00 Befintlig överkantshöjd kantstöd/ mur

⊕ D600.00 Befintlig dagvattenbrunn med angiven markhöjd

BTG1 Betongstensyta

TF1 Träfläsysyta (fallskydd lekutrustning)

GA1 Gummiyta (fallskydd lekutrustning) Olika kulörer enligt senare besked

SS Yta med strid sand (fallskydd lekutrustning)

FS Yta med formlar sand

Sarg av träslipers, olika nivåer: 1, 2 respektive 3 skiff. Se även detalj ritning L-32-6-001

Sarg till formlar sand FS Sargbredd schematiskt redovisad på denna ritning. Se även detalj ritning L-32-6-001

SA1

SA2

Befintligt träd

Befintlig plantering (Buskar/ Penner)

GRÄS Befintlig gräsyta

GR1 Gräsyta, sådd

PL1 Växtbädd Plantering ingår ej

Befintliga sittmöbler, lösa och fasta

Befintlig cykelparkering i cykelfäll


Lekutrustning med illustrerat fallskyddsområde och littera Produkt enligt Utrustningsförteckning, Bilaga 1 till Rambeskrivning Mark

Utbredning befintlig lekya

ANVISNINGAR

Utgångspunkt för nya ytors och sargers geometri är att fri bredd på gångar ska vara min 1,5 m.

ORIENTERINGSGIFUR

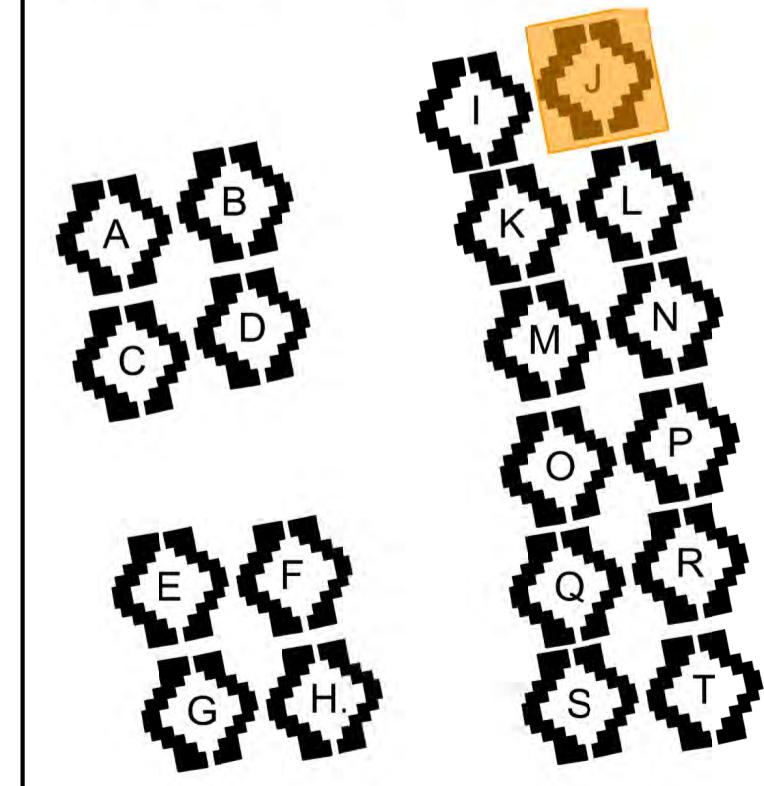

HÖJDSYSTEM: RH 2000
 KOORDINATSYSTEM: SWEREF 99 13 30

SKALA 1:100

REV	ART	ÄNDRINGEN AVSER	DATUM	SIN
FÖRFRÅGNINGSUNDERLAG				
HSB BRF DJINGIS KHAN I LUND				
TENGBOM				
Lekplatsupprustning Bostadsgårdar				
X L Tengbomgruppen AB 045-641 31 90				
UPPDRAGS- 1036994	RTAD/KONSTR AV N LINDGREN	HANDLÄGGARE J HENRIKSSON		
DATUM 2021-12-31	ANSVARS C PARIN			
Kv Djingis Khan 1-4 & Kv Ilion 1-6, Lund Markplaneringsplan Gård J				
SKALA 1:100 (A1) 1:200 (A3)	NUMMER L-30-1-010	REV		