

FÖRKLARINGAR

10 Privat uteplats begränsad av trä-överliggare med stolpar, i vissa fall även spalj/ plank Entré och lägenhetsnummer redovisade. Privata uteplatser ingår ej i arbetsområdet!

Skärmtak över cykelparkering

Pergola / Spalj i trä

+00.00 Befintlig markhöjd

+FK 00.00 Befintlig överkantshöjd kantslöd/ mur

⊕DB00.00 Befintlig dagvattenbrunn med angiven markhöjd

BTG1 Betongstensyta

TF1 Träflisyta (fallskydd lekutrustning)

GA1 Gummiyta (fallskydd lekutrustning) Olika kulörer enligt senare besked

SS Yta med strid sand (fallskydd lekutrustning)

FS Yta med formbar sand

Sarg av träslipers, olika nivåer: 1, 2 respektive 3 skiff. Se även detalj ritning L-32-6-001

Sarg till formbar sand FS Sargbredd schematiskt redovisad på denna ritning. Se även detalj ritning L-32-6-001

Befintligt träd

Befintlig plantering (Buskar/ Perenner)

GRÄS Befintlig gräsyta

GR1 Gräsyta, sådd

PL1 Växtbädd Plantering ingår ej

Befintliga sittmöbler, lösa och fasta

Befintlig cykelparkering i cykelsfält


Lekutrustning med illustrerat fallskyddsområde och littera Produkt enligt Utrustningsförteckning, Bilaga 1 till Rambeskrivning Mark

Utbredning befintlig lektyta

ANVISNINGAR

Utgångspunkt för nya ytors och sargers geometri är att fri bredd på gångar ska vara min 1,5 m.


ORIENTERINGSFIGUR

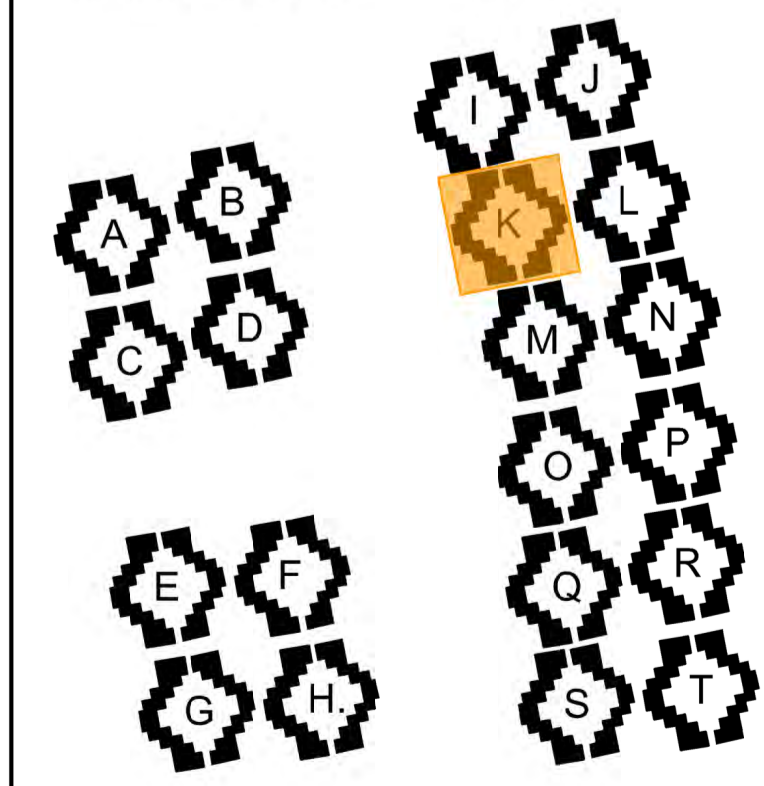

HÖJDSYSTEM: RH 2000  
 KOORDINATSYSTEM: SWEREF 99 13 30

SKALA 1:100

REVISOR	ANT	ÄNDRINGAR AVSEER	DATUM	SIGN
<b>FÖRFRÅGNINGSUNDERLAG</b>				
<b>HSB BRF DJINGIS KHAN I LUND</b>				
<b>Lekplatsuprustning Bostadsgårdar</b>				
<small>X</small> Tengbomgruppen AB 045-641 31 99				
UPPDRAGSRUM 1036994	RTAD/KONSTR AV N LINDGREN	HANDLÄGGARE J HENRIKSSON		
DATUM 2021-12-21	ANSVARIG C PARIN			
Kv Djingis Khan 1-4 & Kv Ilion 1-6, Lund Markplaneringsplan Gård K				
SKALA 1:100 (A1) 1:200 (A3)	NUMMER L-30-1-011	BET		

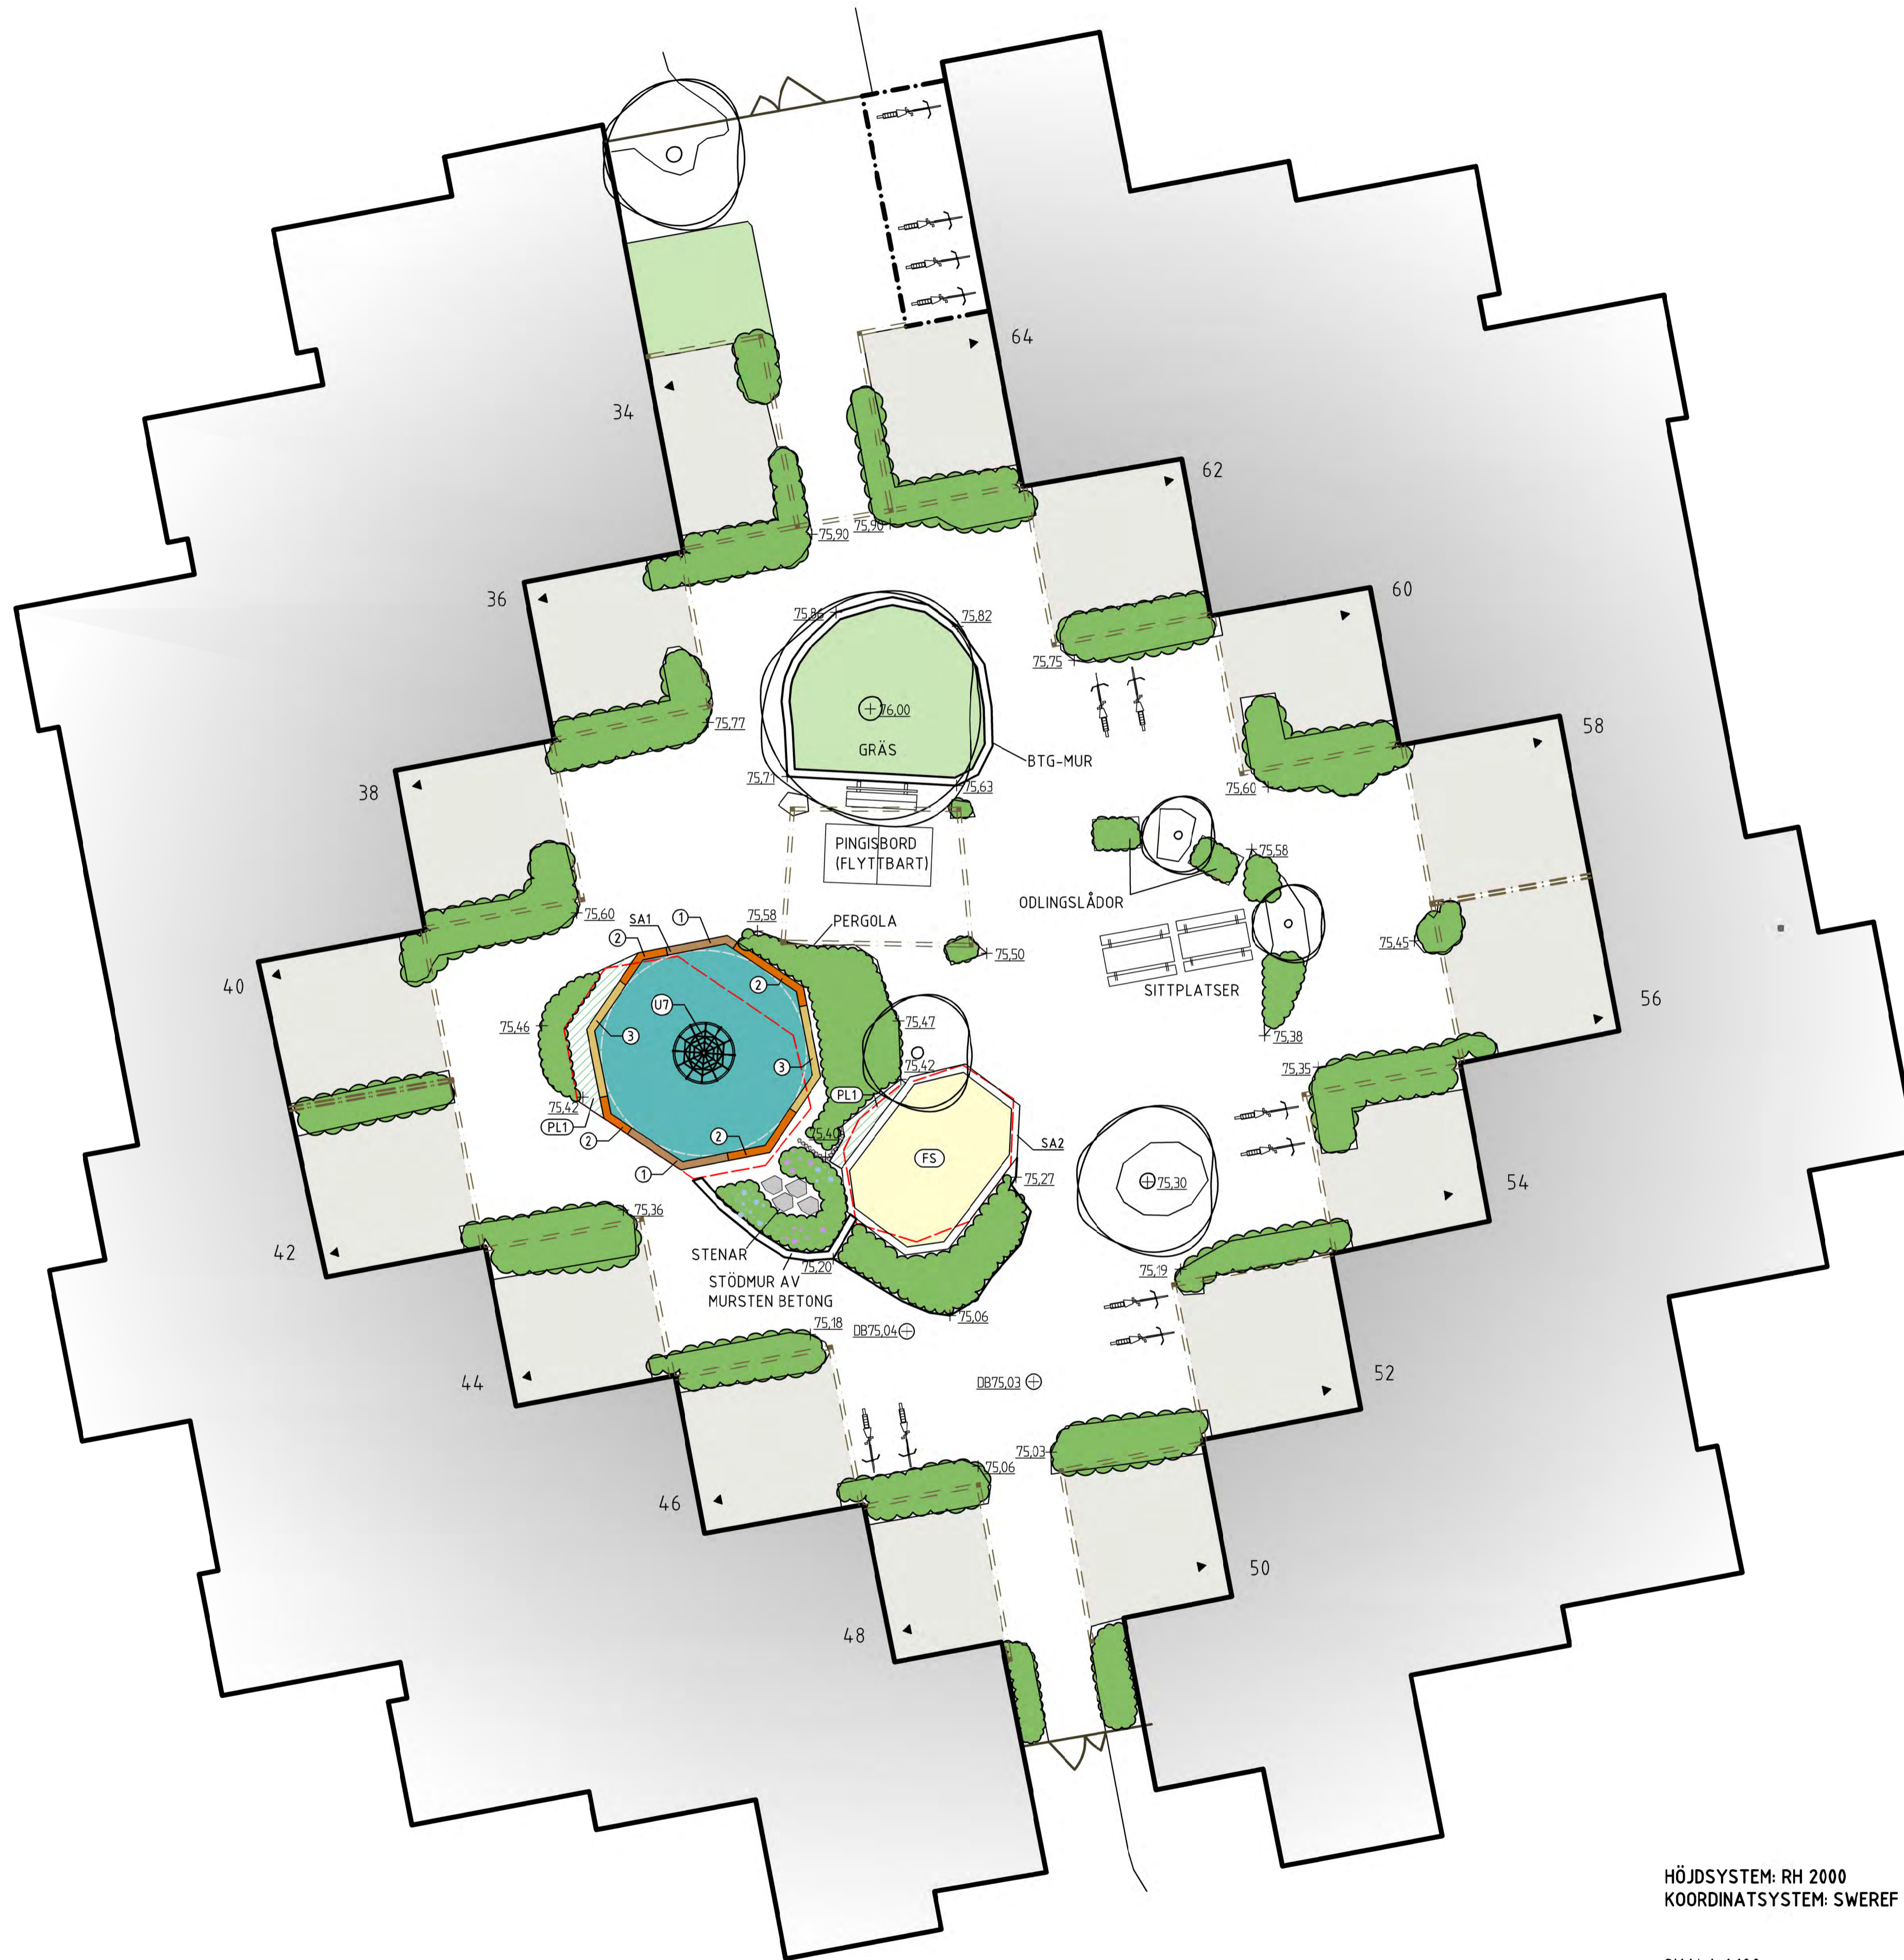


FÖRKLARINGAR

- 10 Privat uteplats begränsad av trä-överläggare med stötpar, i vissa fall även spaljé/ plank. Entré och lägenhetsnummer redovisade. Privata uteplatser ingår ej i arbetsområdet.
- Befintlig cykelparkering i cykelsfäll
- Lekutrustning med illustrerat fallskyddsområde och littera. Produkt enligt Utrustningsförteckning, Bilaga 1 till Rambeskrivning Mark.
- Skärmtak över cykelparkering
- Pergola / Spaljé i trä
- + 00,00 Befintlig markhöjd
- +00,00,00 Befintlig överkantshöjd kantsföd/ mur
- ⊕DB00,00 Befintlig dagvattenbrunn med angiven markhöjd
- BTG1 Betongstensyta
- TF1 Träflisyta (fallskydd lekutrustning)
- GA1 Gummiyta (fallskydd lekutrustning). Olika kulörer enligt senare besked
- SS Yta med strid sand (fallskydd lekutrustning)
- FS Yta med formlar sand
- Sarg av träslipers, olika nivåer: 1, 2 respektive 3 skiff. Se även detalj ritning L-32-6-001
- Sarg till formlar sand FS. Sargbredd schematiskt redovisad på denna ritning. Se även detalj ritning L-32-6-001
- Befintligt träd
- Befintlig plantering (Buskar/ Penner)
- GRÄS Befintlig gräsytta
- GR1 Gräsytta, sådd
- PL1 Växtbädd. Plantering ingår ej
- Befintliga sittmöbler, lösa och fasta


ANVISNINGAR

Utgångspunkt för nya ytors och sargers geometri är att fri bredd på gångar ska vara min 1,5 m.  
Befintlig stödmur av betong-block behöver anpassas (förlängas/ förkortas) till sargen SA1 och SA2.


ORIENTERINGSFIGUR

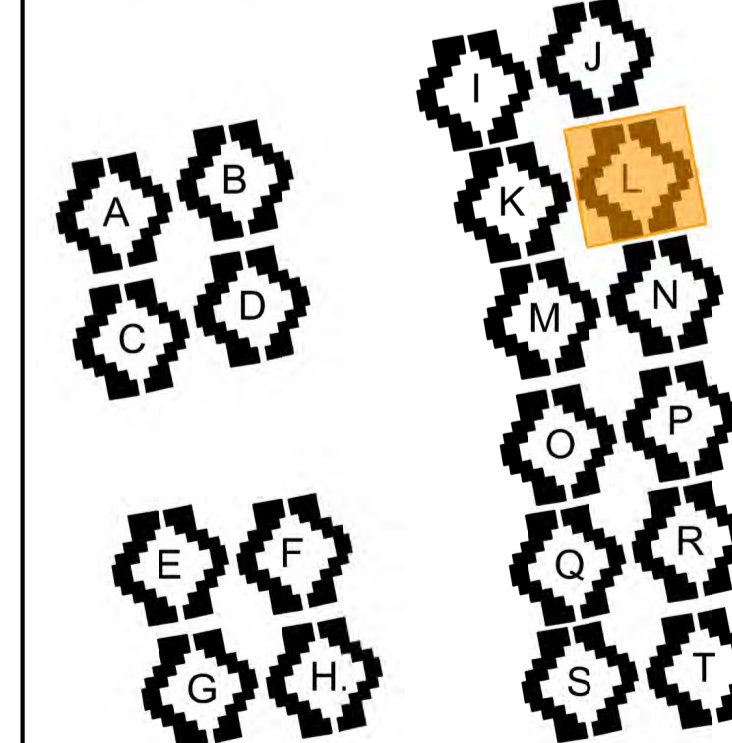

HÖJDSYSTEM: RH 2000  
KOORDINATSYSTEM: SWEREF 99 13 30

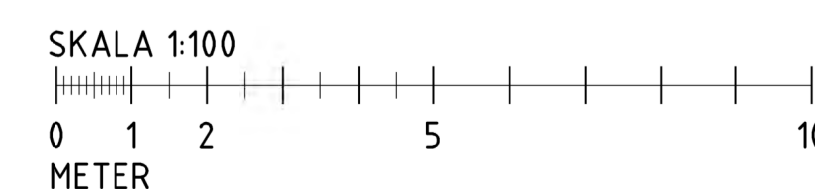

REV	ANT	ÄNDRING AVSEER	DATUM	SIN
FÖRFRÅGNINGSUNDERLAG				
HSB BRF DJINGIS KHAN I LUND				
TENG BOM				
Lekplatsuprustning Bostadsgårdar				
<small>REVISOR</small> Tengbomgruppen AB 045-641 31 90				
<small>UPPRORÄR</small>	<small>RISSÄD/KONSTR</small>	<small>AV</small>	<small>HANDLÄGGARE</small>	
1036994	N LINDGREN		J HENRIKSSON	
<small>DATUM</small>	<small>ANSVARS</small>			
2021-12-21	C PARIN			
Kv Djingis Khan 1-4 & Kv Ilion 1-6, Lund Markplaneringsplan Gård L				
<small>SKALA</small>	<small>NUMMER</small>		<small>REV</small>	
1:100 (A1) 1:200 (A3)	L-30-1-012			

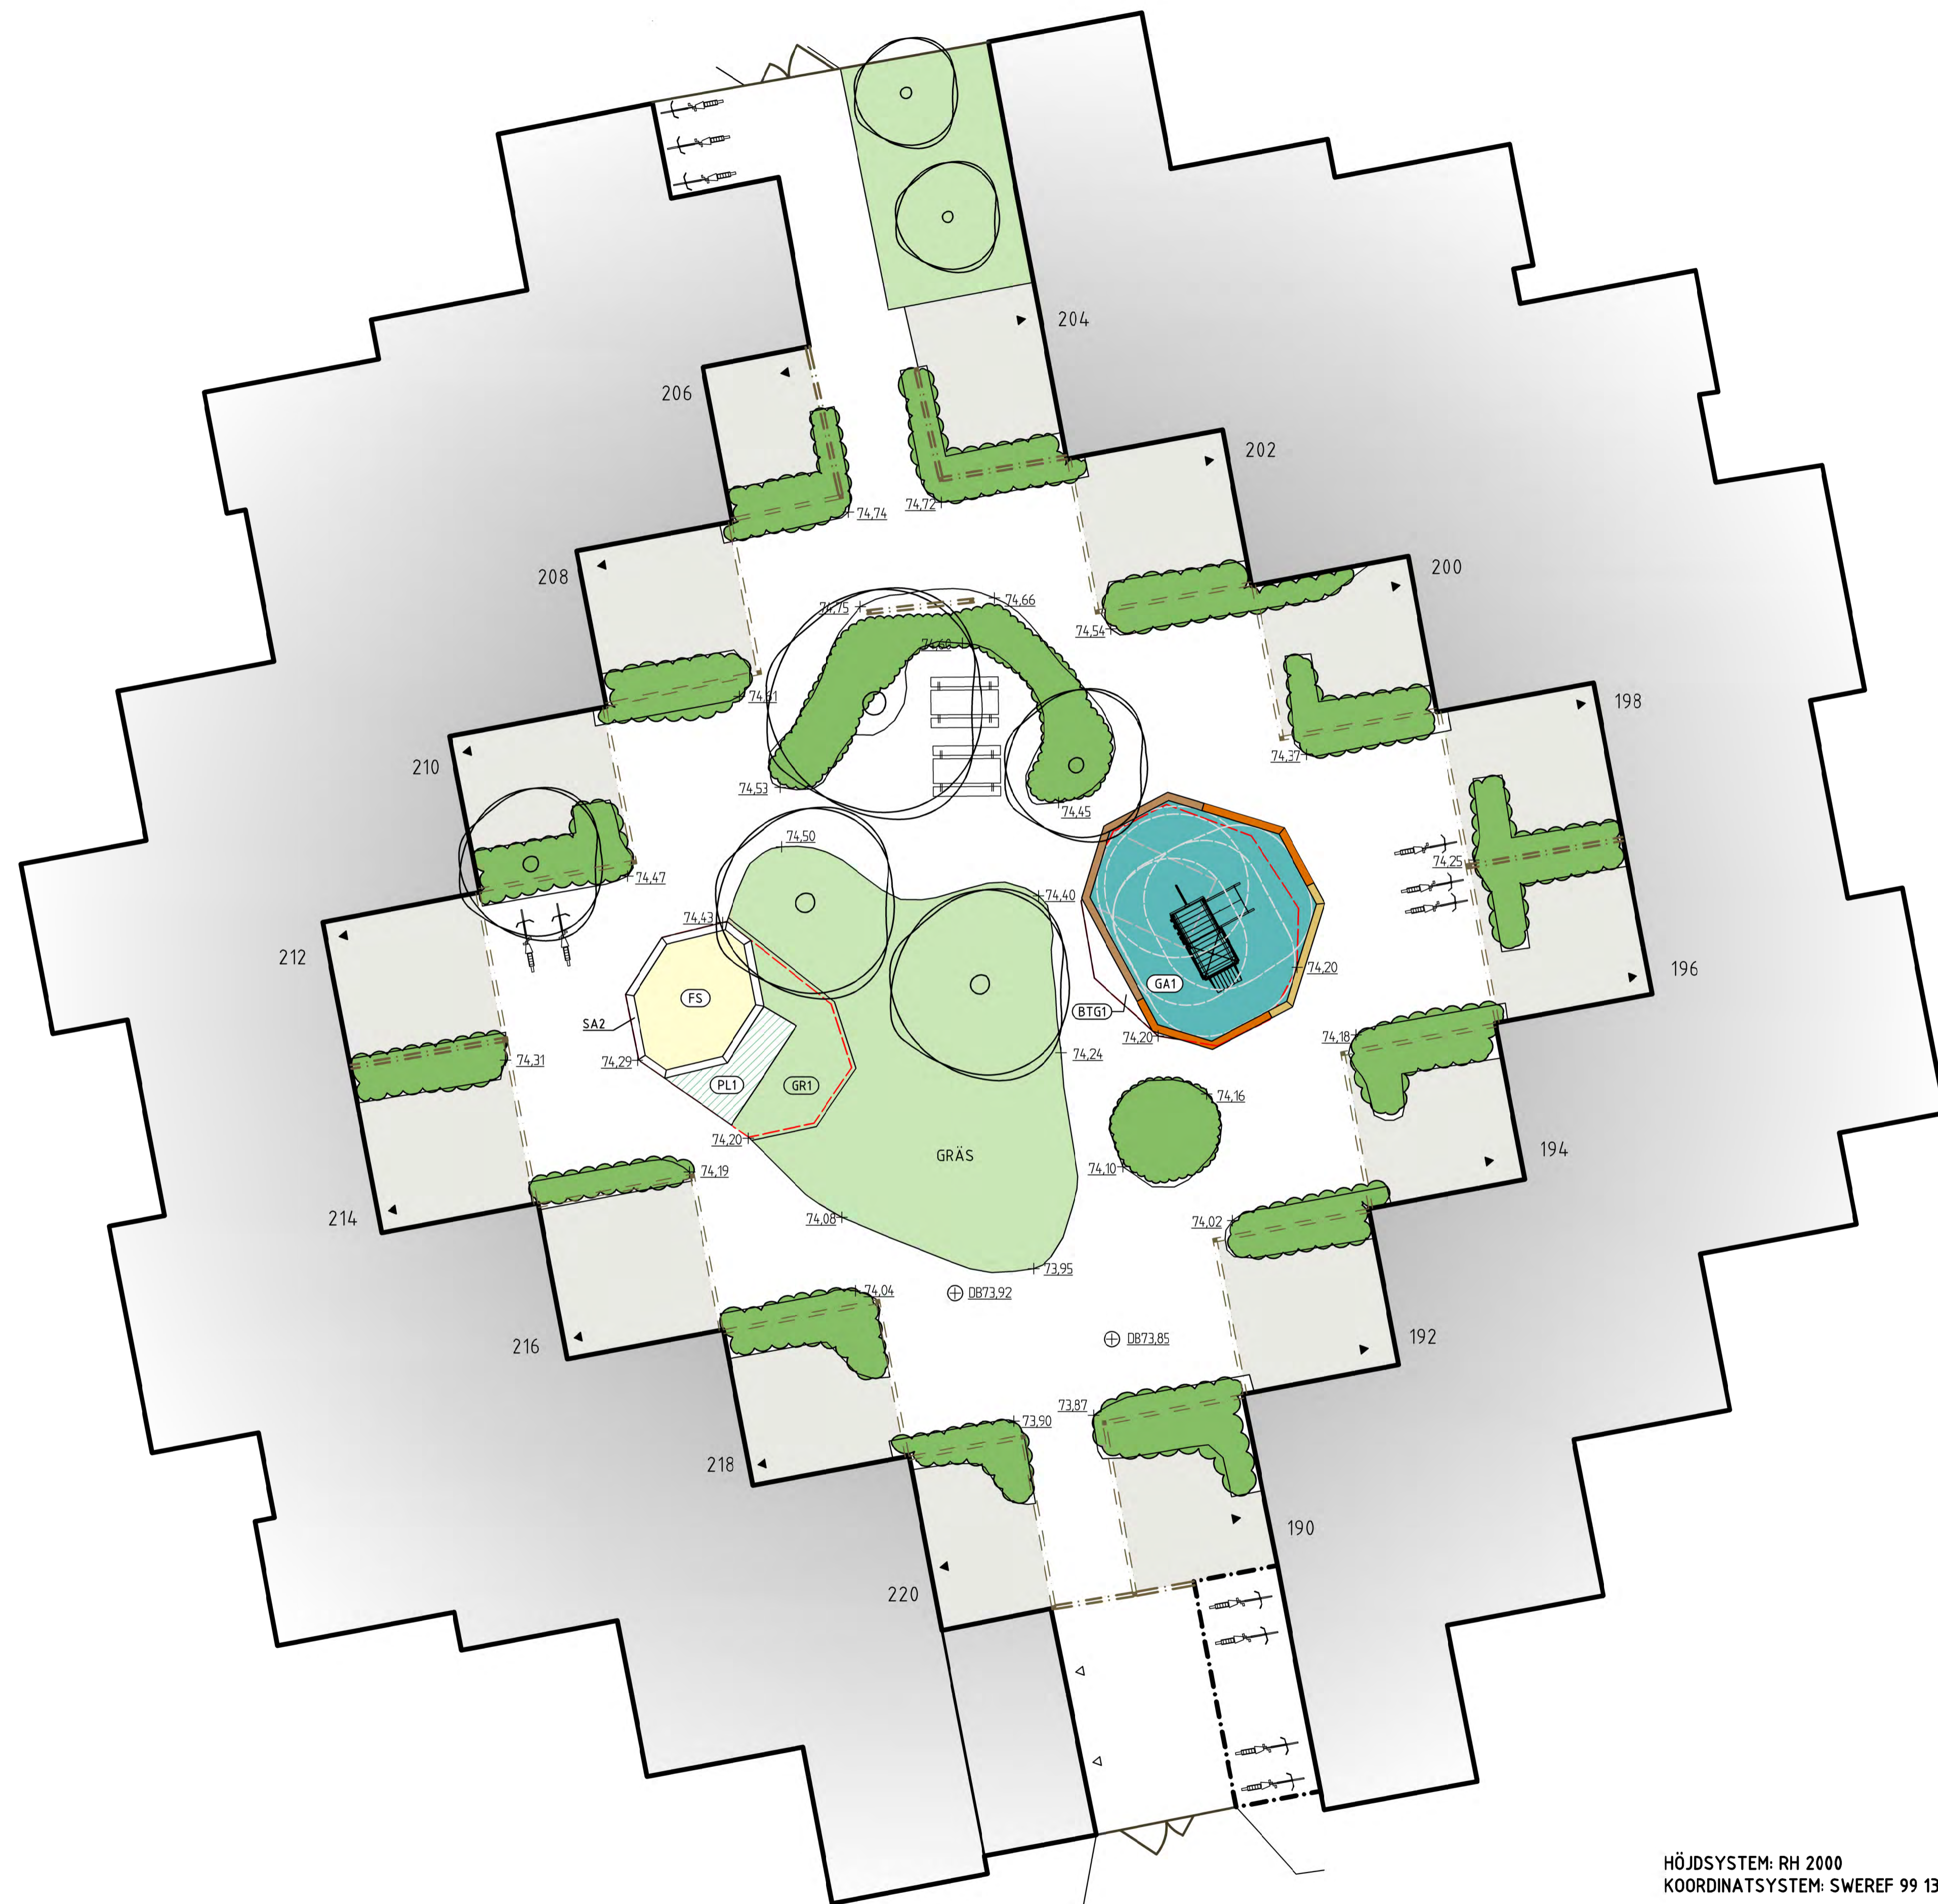

FÖRKLARINGAR

10 Privat uteplats begränsad av trä-överläggare med stötpar, i vissa fall även spaljé/ plank. Entré och lägenhetsnummer redovisade. Privata uteplatser ingår ej i arbetsområdet.

Skärmtak över cykelparkering

Pergola / Spaljé i trä

+ 00.00 Befintlig markhöjd

+DK 00.00 Befintlig överkantshöjd kantsöd/ mur

⊕DB00.00 Befintlig dagvattenbrunn med angiven markhöjd

BTG1 Betongstensyta

TF1 Träflisyta (fallskydd lekutrustning)

GA1 Gummiyta (fallskydd lekutrustning). Olika kulörer enligt senare besked

SS Yta med strid sand (fallskydd lekutrustning)

FS Yta med formbar sand

Sarg av träslipers, olika nivåer: 1, 2 respektive 3 skiff. Se även detalj ritning L-32-6-001

Sarg till formbar sand FS. Sargbredd schematiskt redovisad på denna ritning. Se även detalj ritning L-32-6-001

SA1

SA2

Befintligt träd

Befintlig plantering (Buskar/ Penner)

GRÄS Befintlig gräsyta

GR1 Gräsyta, sådd

PL1 Växtbädd. Plantering ingår ej

Befintliga sittmöbler, lösa och fasta

Befintlig cykelparkering i cykelstall


Lekutrustning med illustrerat fallskyddsområde och littera. Produkt enligt Utrustningsförteckning, Bilaga 1 till Rambeskrivning Mark

Utbredning befintlig lekya


ANVISNINGAR

Utgångspunkt för nya ytors och sargers geometri är att fri bredd på gångar ska vara min 1,5 m.


ORIENTERINGSFIGUR

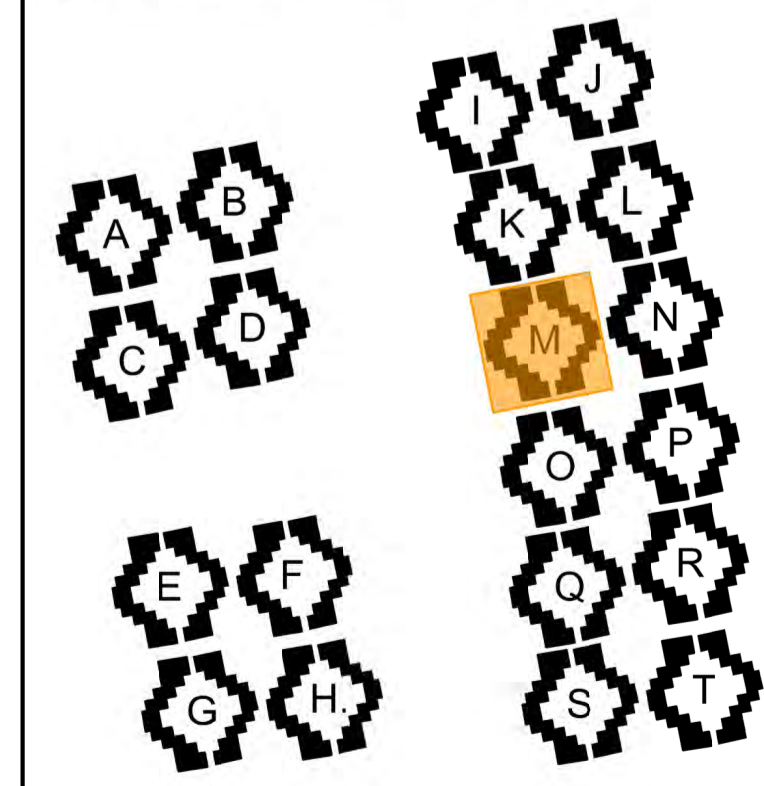

HÖJDSYSTEM: RH 2000  
 KOORDINATSYSTEM: SWEREF 99 13 30

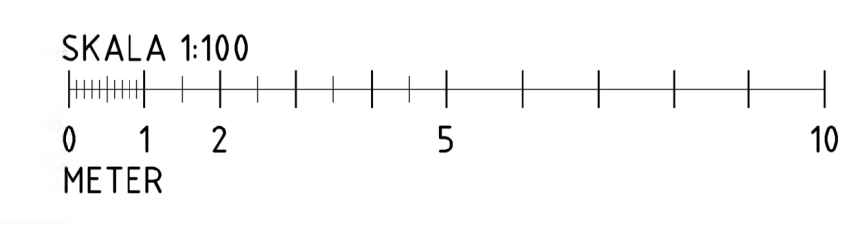

REV	ART	ÄNDRING AVSEER	DATUM	SKÄL
<b>FÖRFRÅGNINGSUNDERLAG</b>				
<b>HSB BRF DJINGIS KHAN I LUND</b>				
<b>TENGBOM</b>				
<b>Lekplatsupprustning Bostadsgårdar</b>				
<small>1 Tengbomgruppen AB 045-641 31 99</small>				
UPPRORÄR	RTAD/KONSTR AV	HANDLÄGGARE		
1036994	N LINDGREN	J HENRIKSSON		
DATUM	ANSVARS			
2021-12-21	C PARIN			
Kv Djingis Khan 1-4 & Kv Ilion 1-6, Lund				
Markplaneringsplan				
Gård M				
SKALA	NUMMER	REV		
1:100 (A1)	L-30-1-013			

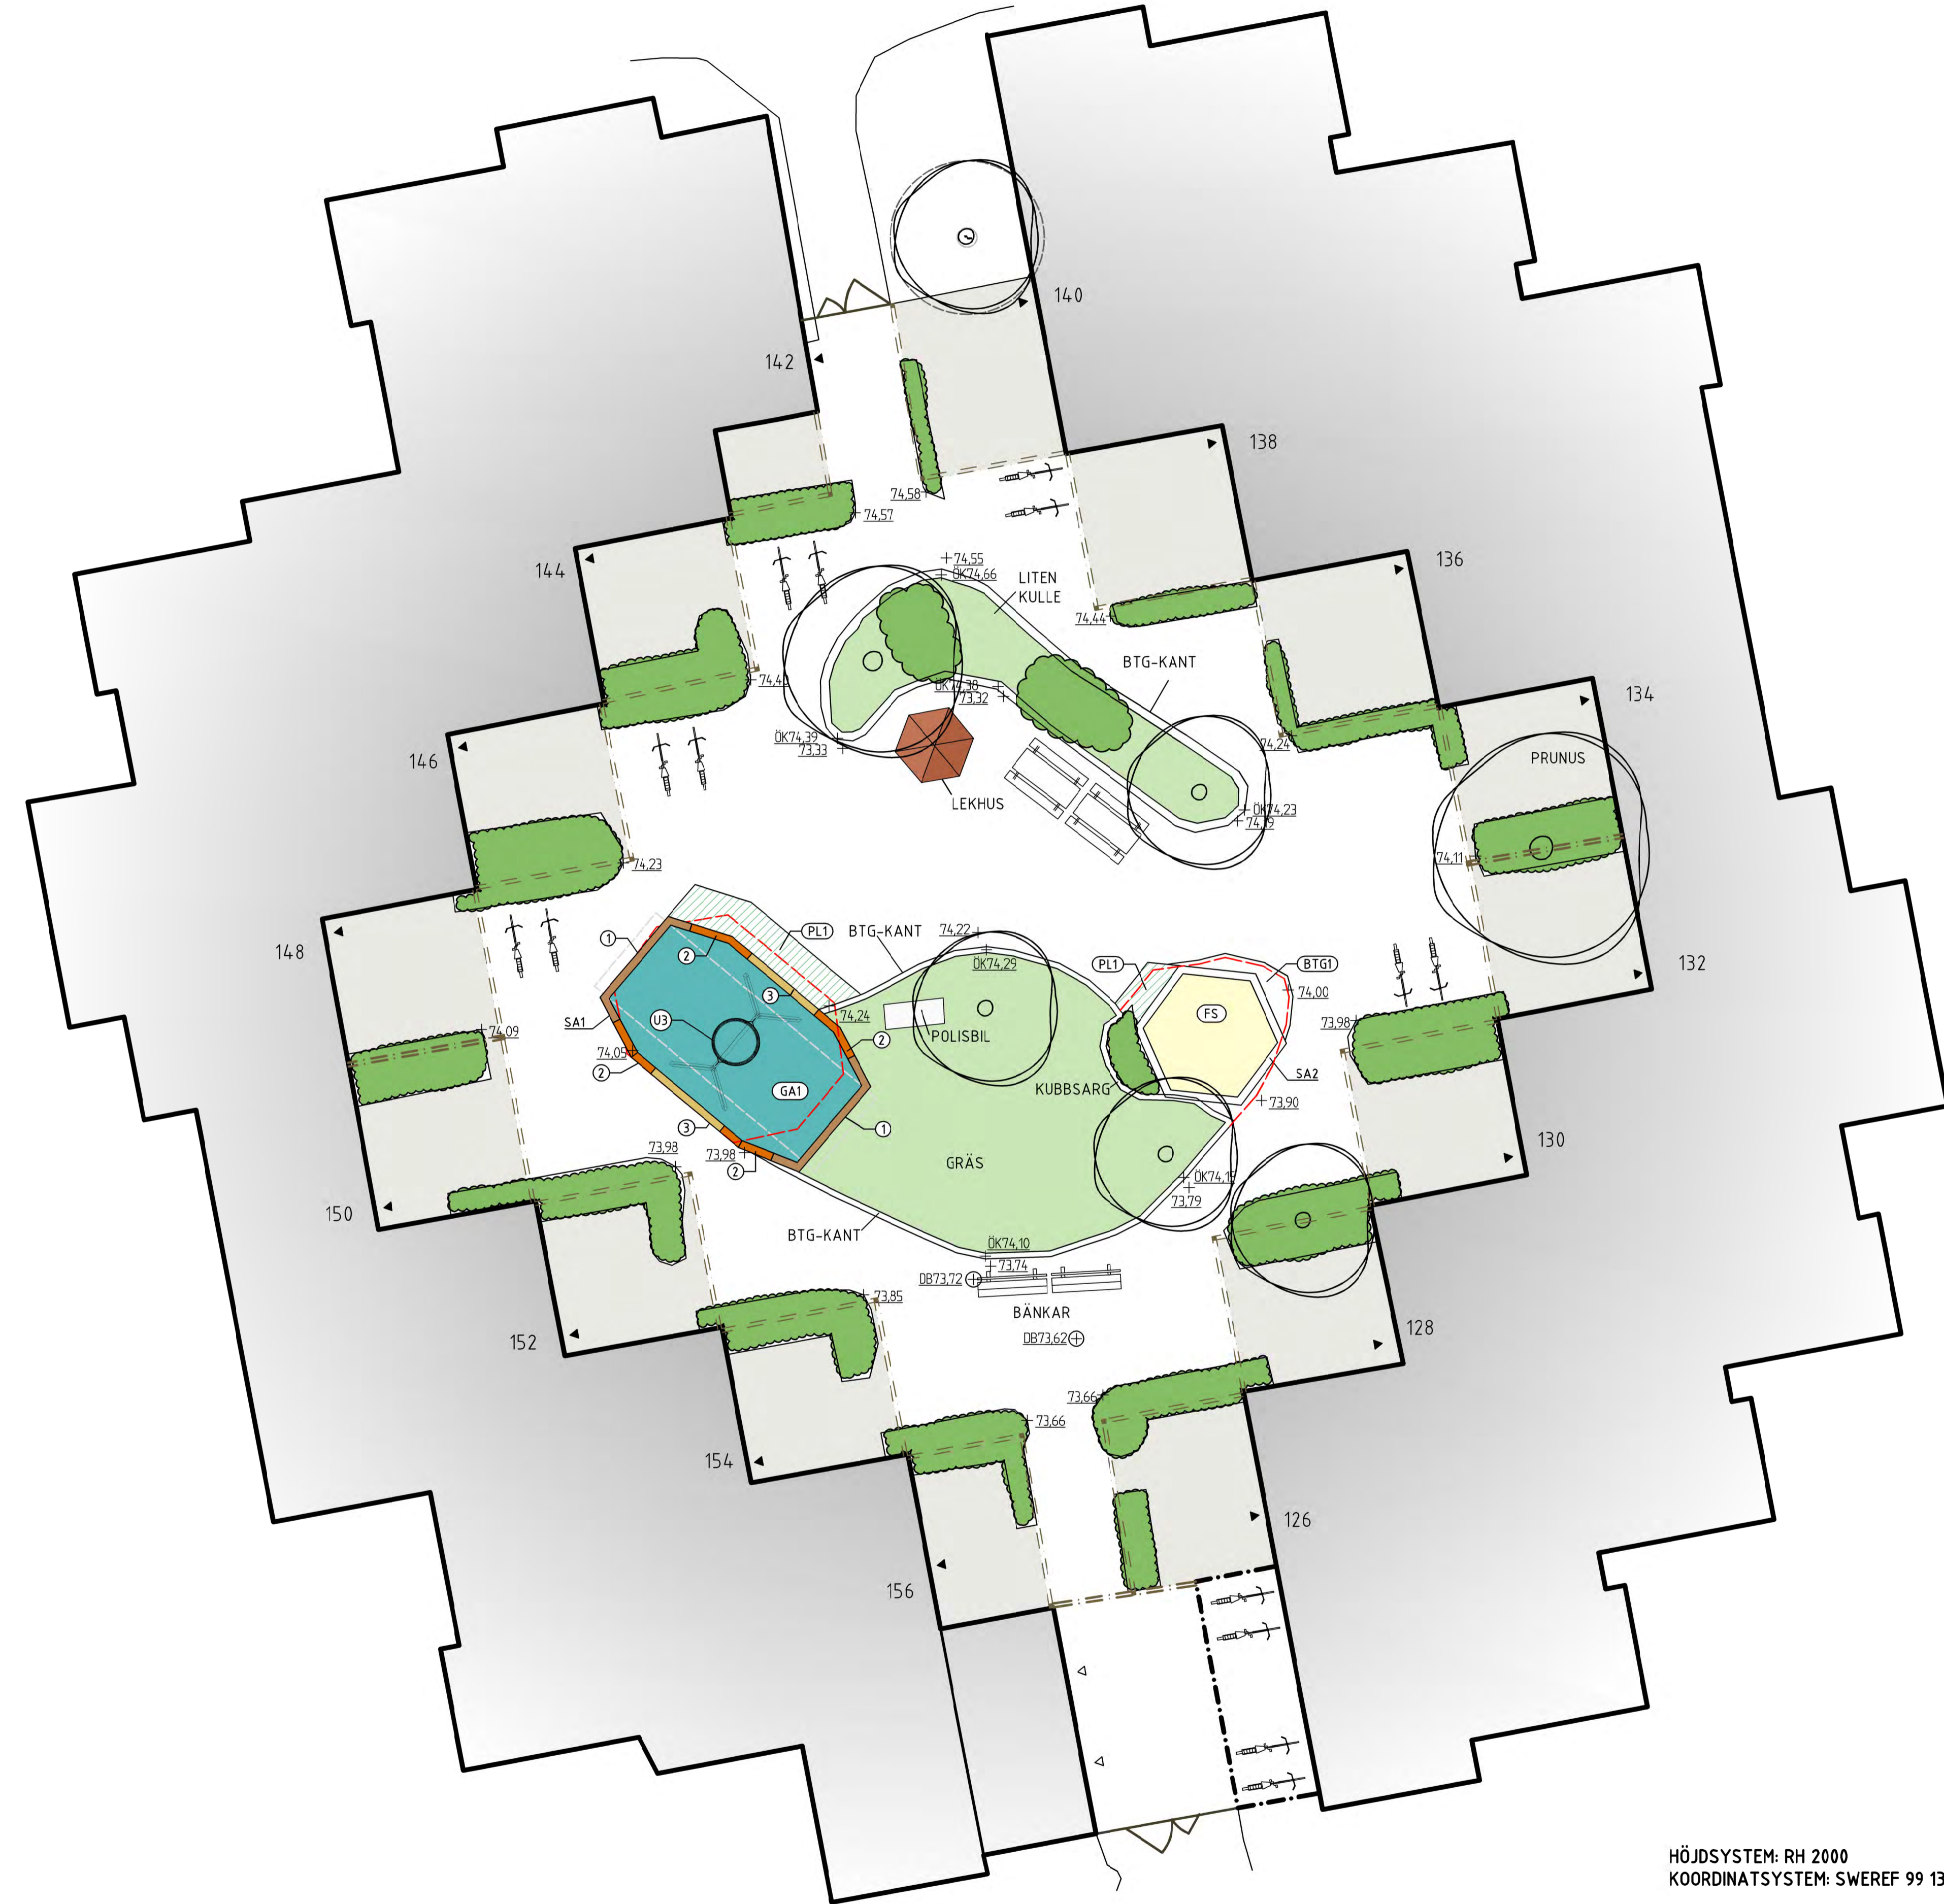

FÖRKLARINGAR

10 Privat uteplats begränsad av trä-överliggare med stolpar, i vissa fall även spaljé/ plank. Entré och lägenhetsnummer redovisade. Privata uteplatser ingår ej i arbetsområdet

Skärmtak över cykelparkering

Pergola / Spaljé i trä

+ 00.00 Befintlig markhöjd

+DK 00.00 Befintlig överkantshöjd kantsföd/ mur

⊕ DB30.00 Befintlig dagvattenbrunn med angiven markhöjd

BTGI Betongstensyta

TF1 Träflisyta (fallskydd lekutrustning)

GA1 Gummiyta (fallskydd lekutrustning). Olika kulörer enligt senare besked

SS Yta med strid sand (fallskydd lekutrustning)

FS Yta med formbar sand

SA1 Sarg av träslipers, olika nivåer: 1, 2 respektive 3 skiff. Se även detalj ritning L-32-6-001

SA2 Sarg till formbar sand FS. Sargbredd schematiskt redovisad på denna ritning. Se även detalj ritning L-32-6-001

Befintligt träd

Befintlig plantering (Buskar/ Perenner)

GRÅS Befintlig gräsyta

GR1 Gräsyta, sådd

PL1 Växtbädd. Plantering ingår ej

Befintliga sittmöbler, lösa och fasta

Befintlig cykelparkering i cykelfält

Lekutrustning med illustrerat fallskyddsområde och littera. Produkt enligt Utrustningsförteckning, Bilaga 1 till Rambeskrivning Mark



Utbredning befintlig lektyta

ANVISNINGAR


Utgångspunkt för nya ytors och sargers geometri är att fri bredd på gångar ska vara min 1,5 m.

På gård N ska stubbrytning utföras av redan fällda robinior. Rotskott från stubbar och från befintliga robinior ska avlägsnas.

ORIENTERINGSFIGUR

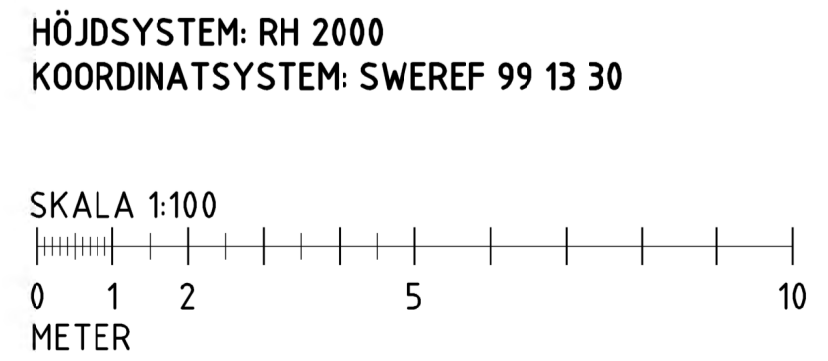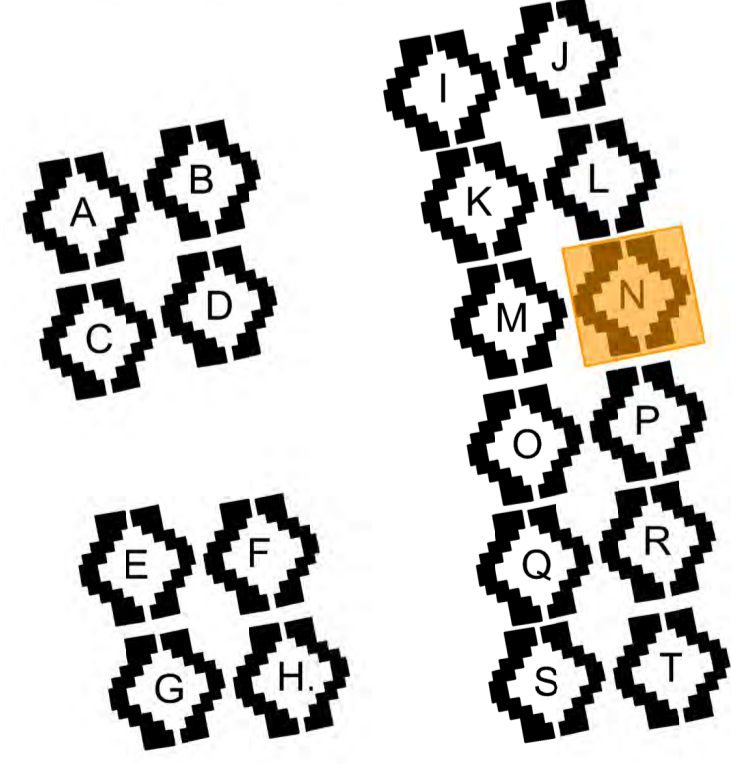

REV	ART	ÄNDRINGEN AVSER	DATUM	SIN
<b>FÖRFRÅGNINGSUNDERLAG</b>				
<b>HSB BRF DJINGIS KHAN I LUND</b>				
<b>Lekplatsuprustning Bostadsgårdar</b>				
<small>© Tengbomgruppen AB 045-641 31 90</small>				
UPPRORÄR	RTAD/KONSTR	ANSVARS	HANDLÄGGARE	
1036994	N LINDGREN	C PARIN	J HENRIKSSON	
DATUM	ANSVARS			
2021-12-21	C PARIN			
Kv Djingis Khan 1-4 & Kv Ilion 1-6, Lund				
Markplaneringsplan				
Gård N				
SKALA	NUMER	REV		
1:100 (A1) 1:200 (A3)	L-30-1-014			

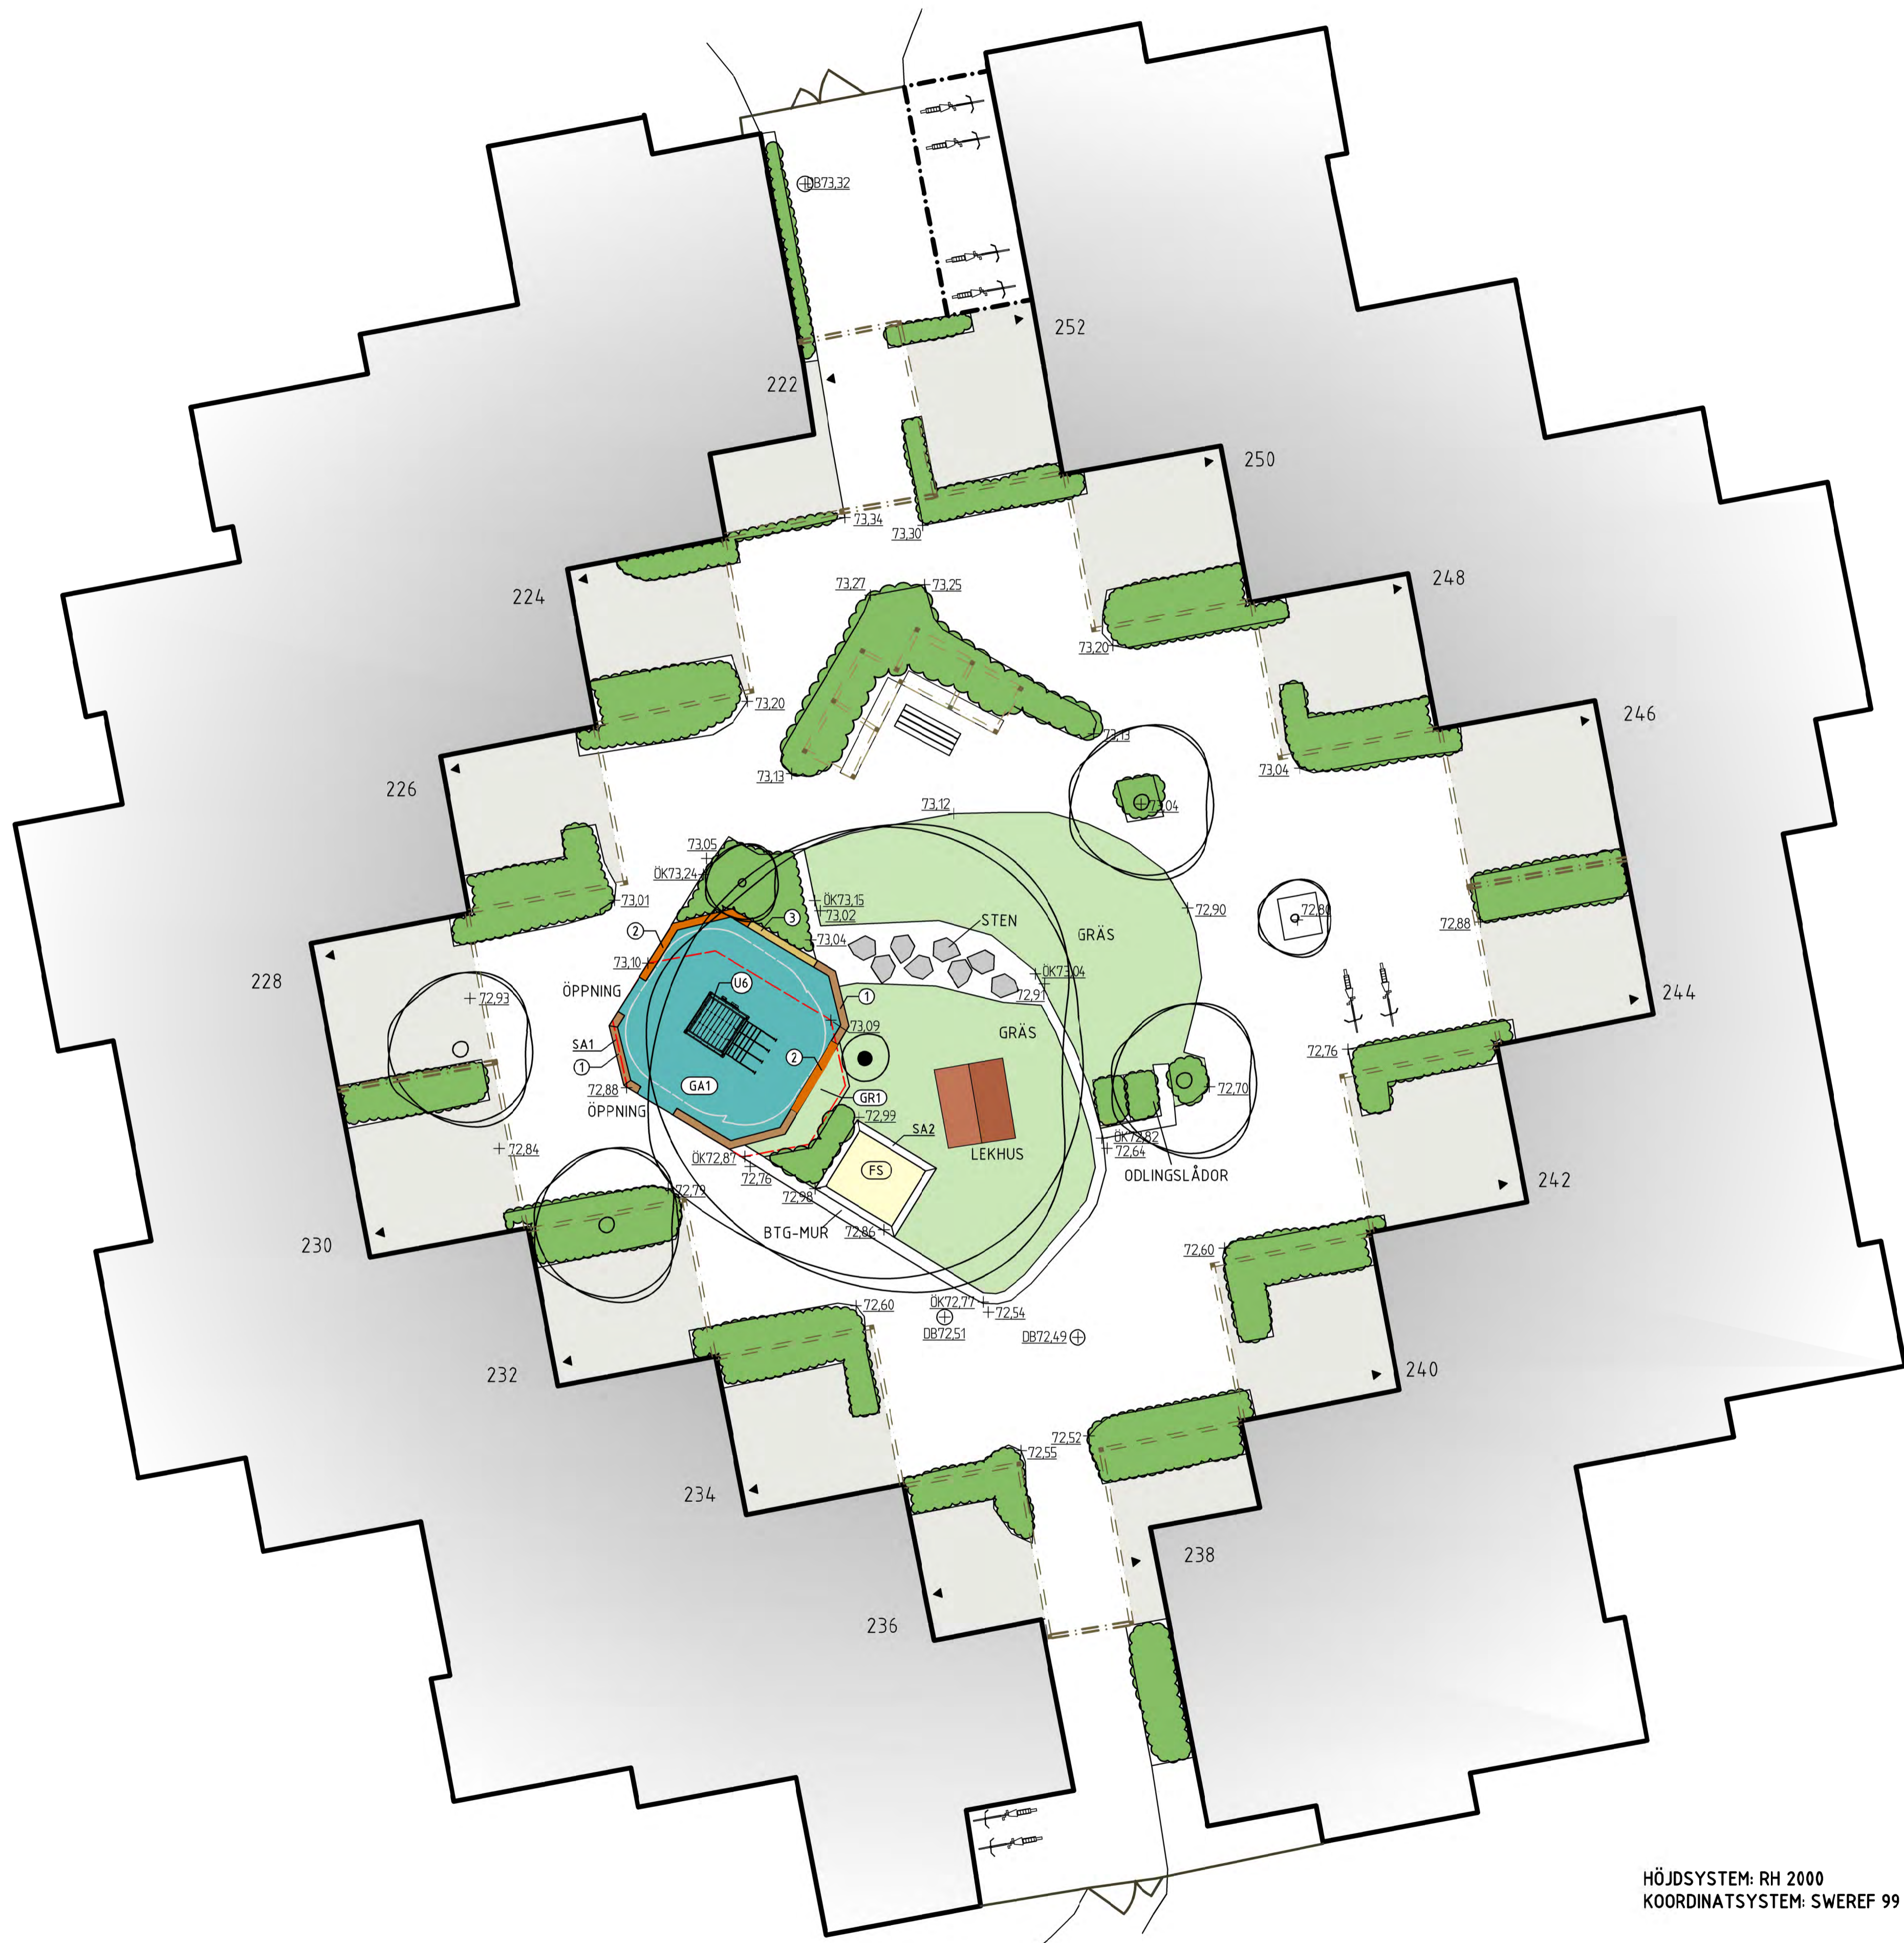


FÖRKLARINGAR

- Privat uteplats begränsad av trä-överläggare med stolpar, i vissa fall även spaljé/ plank. Entré och lägenhetsnummer redovisade. Privata uteplatser ingår ej i arbetsområdet.
- Skärmtak över cykelparkering
- Pergola / Spaljé i trä
- + 00.00 Befintlig markhöjd
- +DK 00.00 Befintlig överkantshöjd kantsöd/ mur
- +DB00.00 Befintlig dagvattenbrunn med angiven markhöjd
- BTG1 Betongstensyta
- TF1 Träflisyta (fallskydd lekutrustning)
- GA1 Gummiyta (fallskydd lekutrustning). Olika kulörer enligt senare besked
- SS Yta med strid sand (fallskydd lekutrustning)
- FS Yta med formbar sand
- Sarg av träslipers, olika nivåer: 1, 2 respektive 3 skiff. Se även detalj ritning L-32-6-001
- Sarg till formbar sand FS. Sargbredd schematiskt redovisad på denna ritning. Se även detalj ritning L-32-6-001
- Befintligt träd
- Befintlig plantering (Buskar/ Penner)
- GRÄS Befintlig gräsyta
- GR1 Gräsyta, sådd
- PL1 Växtbädd. Plantering ingår ej
- Befintliga sittmöbler, lösa och fasta
- Befintlig cykelparkering i cykelstall
- Lekutrustning med illustrerat fallskyddsområde och littera. Produkt enligt Utrustningsförteckning, Bilaga 1 till Rambeskrivning Mark
- Utbredning befintlig lekya

ANVISNINGAR

Utgångspunkt för nya ytors och sargers geometri är att fri bredd på gångar ska vara min 1,5 m.

ORIENTERINGSFIGUR

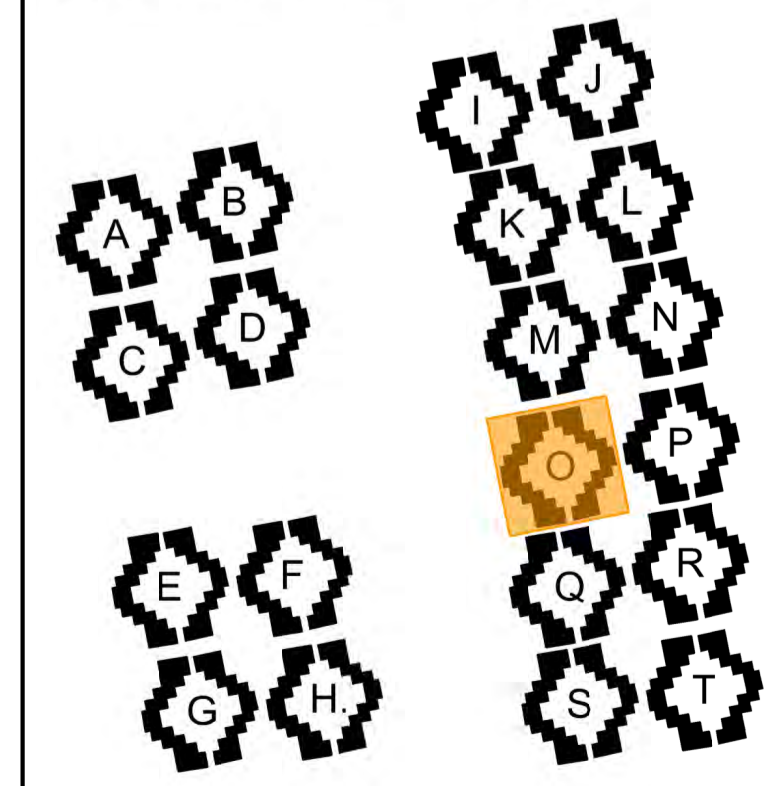

HÖJDSYSTEM: RH 2000  
 KOORDINATSYSTEM: SWEREF 99 13 30

SKALA 1:100

REV	ART	ÄNDRING AVSER	DATUM	SKÄL
<b>FÖRFRÅGNINGSUNDERLAG</b>				
<b>HSB BRF DJINGIS KHAN I LUND</b>				
<b>Lekplatsuprustning Bostadsgårdar</b>				
<small>L Tengbomgruppen AB 045-641 31 90</small>				
UPPRORÄRARE	RTTAD/KONSTR AV	HANDLÄGGARE		
1036994	N LINDGREN	J HENRIKSSON		
DATUM	ANSVARS			
2021-12-21	C PARIN			
Kv Djingis Khan 1-4 & Kv Ilion 1-6, Lund				
Markplaneringsplan				
Gård 0				
SKALA	NUMMER	REV		
1:100 (A1)	L-30-1-015			

# FÖRKLARINGAR

10 Privat uteplats begränsad av trä-överläggare med stötpar, i vissa fall även spaljé/ plank. Entré och lägenhetsnummer redovisade. Privata uteplatser ingår ej i arbetsområdet

Skärmtak över cykelparkering

Pergola / Spaljé i trä

+ 00,00 Befintlig markhöjd

+DK 00,00 Befintlig överkantshöjd kantsöd/ mur

⊕DB00,00 Befintlig dagvattenbrunn med angiven markhöjd

BTG1 Betongstensyta

TF1 Träflisyta (fallskydd lekutrustning)

GA1 Gummiyta (fallskydd lekutrustning). Olika kulörer enligt senare besked

SS Yta med strid sand (fallskydd lekutrustning)

FS Yta med formbar sand

Sarg av träslipers, olika nivåer: 1, 2 respektive 3 skiff. Se även detalj ritning L-32-6-001

Sarg till formbar sand FS. Sargbredd schematiskt redovisad på denna ritning. Se även detalj ritning L-32-6-001

SA1

SA2

Befintligt träd

Befintlig plantering (Buskar/ Penner)

GRÄS Befintlig gräsyta

GR1 Gräsyta, sådd

PL1 Växtbädd. Plantering ingår ej

Befintliga sittmöbler, lösa och fasta

Befintlig cykelparkering i cykelstall


Lekutrustning med illustrerat fallskyddsområde och littera. Produkt enligt Utrustningsförteckning, Bilaga 1 till Rambeskrivning Mark

Utbredning befintlig lektyta

# ANVISNINGAR


Utgångspunkt för nya ytors och sargers geometri är att fri bredd på gångar ska vara min 1,5 m.


# ORIENTERINGSFIGUR

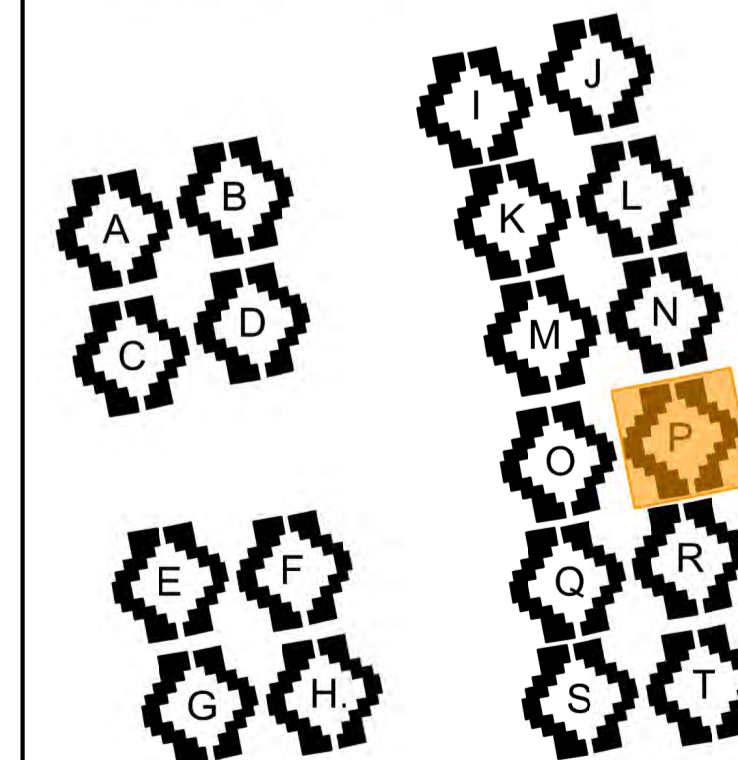

REV	ART	ÄNDRING AVSEER	DATUM	SIN
<b>FÖRFRÅGNINGSUNDERLAG</b>				
<b>HSB BRF DJINGIS KHAN I LUND</b>				
<b>Lekplatsuprustning Bostadsgårdar</b>				
<small>© Tengbomgruppen AB 045-641 31 90</small>				
UPPRORÄR 1036994	RTAD/KONSTR AV N LINDGREN	HANDLÄGGARE J HENRIKSSON		
DATUM 2021-12-21	ANSVARS C PARIN			
Kv Djingis Khan 1-4 & Kv Ilion 1-6, Lund Markplaneringsplan Gård P				
SKALA 1:100 (A1) 1:200 (A3)	NUMMER L-30-1-016	REV		

HÖJDSYSTEM: RH 2000  
KOORDINATSYSTEM: SWEREF 99 13 30

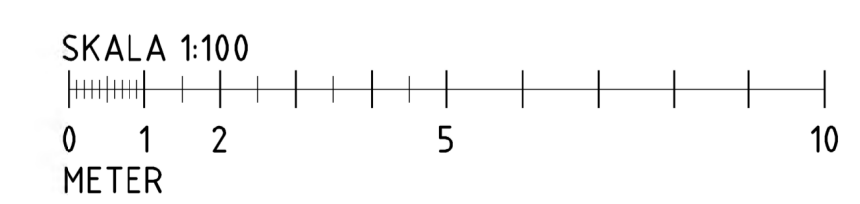

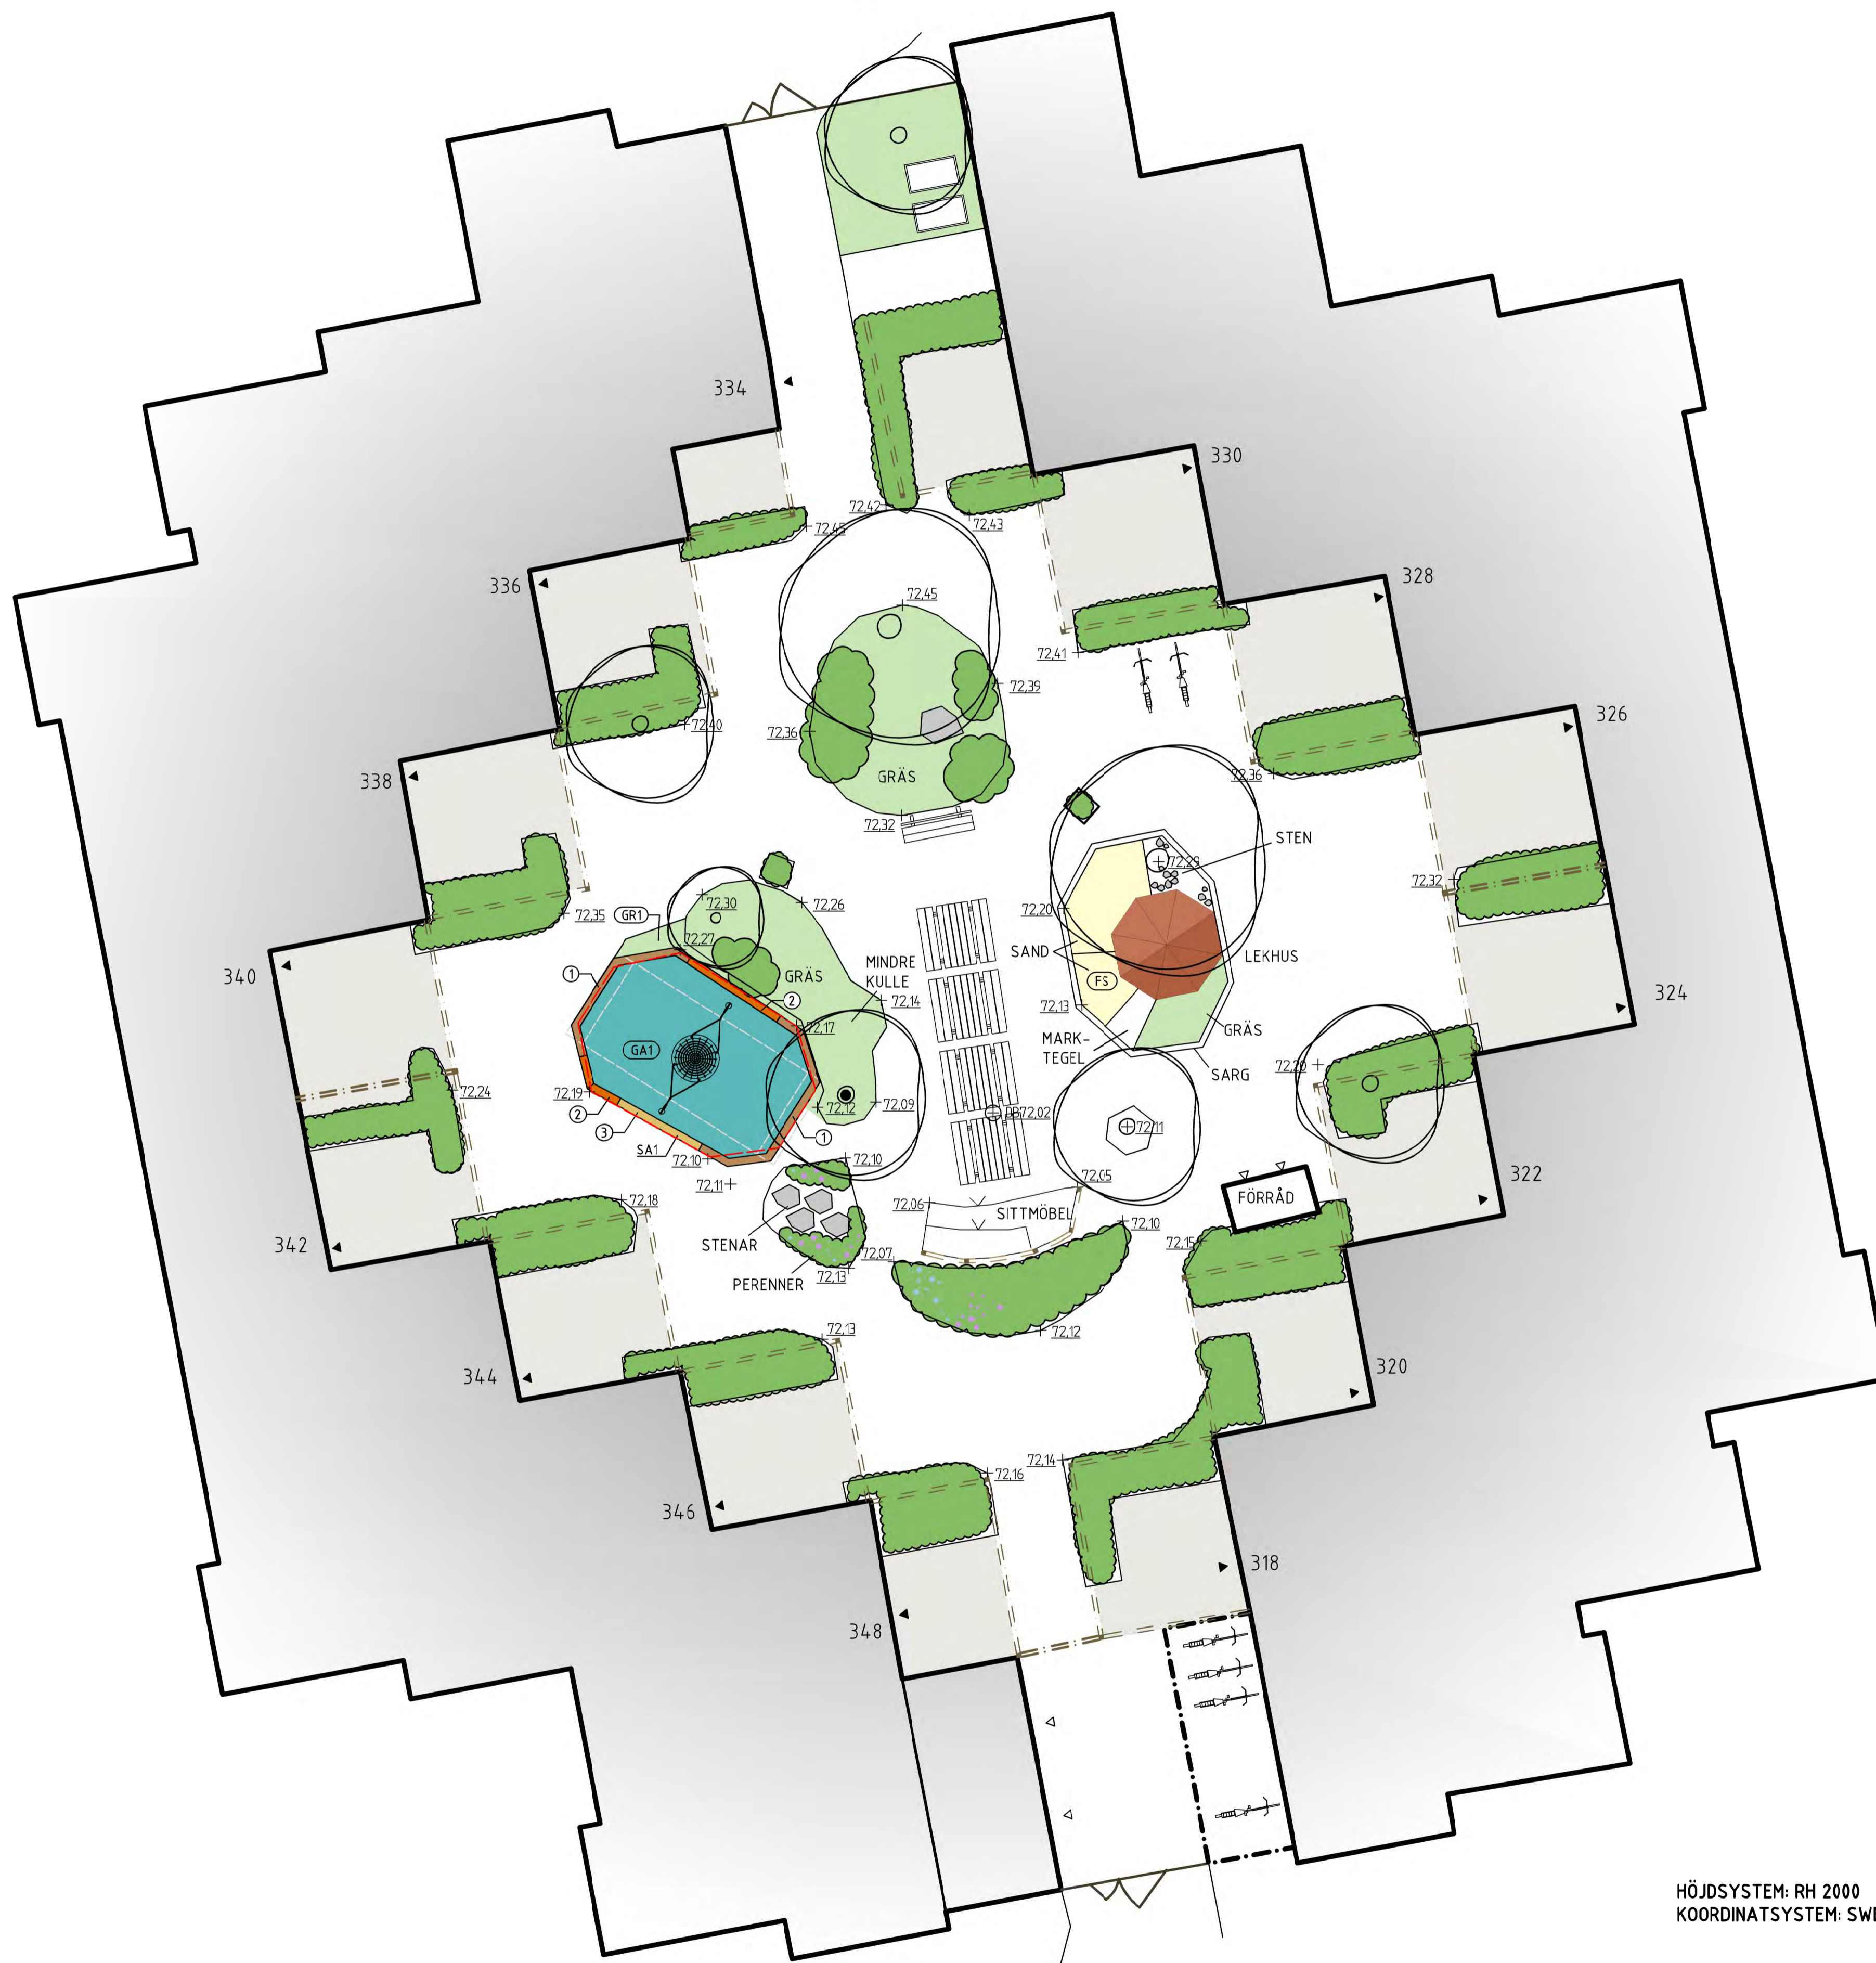

FÖRKLARINGAR

10 Privat uteplats begränsad av trä-överläggare med stötpar, i vissa fall även spaljé/ plank. Entré och lägenhetsnummer redovisade. Privata uteplatser ingår ej i arbetsområdet.

Skärmtak över cykelparkering

Pergola / Spaljé i trä

+ 00.00 Befintlig markhöjd

+0K 00.00 Befintlig överkantshöjd kantsföd/ mur

⊕ 0600.00 Befintlig dagvattenbrunn med angiven markhöjd

BTG1 Betongstensyta

TF1 Träflisyta (fallskydd lekutrustning)

GA1 Gummiyta (fallskydd lekutrustning). Olika kulörer enligt senare besked

SS Yta med strid sand (fallskydd lekutrustning)

FS Yta med formbar sand

Sarg av träslipers, olika nivåer: 1, 2 respektive 3 skift. Se även detalj ritning L-32-6-001

Sarg till formbar sand FS. Sargbredd schematiskt redovisad på denna ritning. Se även detalj ritning L-32-6-001

SA1

SA2

Befintligt träd

Befintlig plantering (Buskar/ Penner)

GRÄS Befintlig gräsytta

GR1 Gräsytta, sådd

PL1 Växtbädd. Plantering ingår ej

Befintliga sittmöbler, lösa och fasta


Befintlig cykelparkering i cykelsfäll

Lekutrustning med illustrerat fallskyddsområde och littera. Produkt enligt Utrustningsförteckning, Bilaga 1 till Rambeskrivning Mark


Utbredning befintlig lekytta

ANVISNINGAR


Utgångspunkt för nya ytors och sargers geometri är att fri bredd på gångar ska vara min 1,5 m.

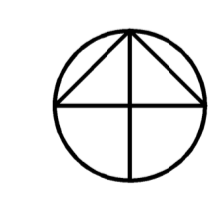


HÖJDSYSTEM: RH 2000  
 KOORDINATSYSTEM: SWEREF 99 13 30

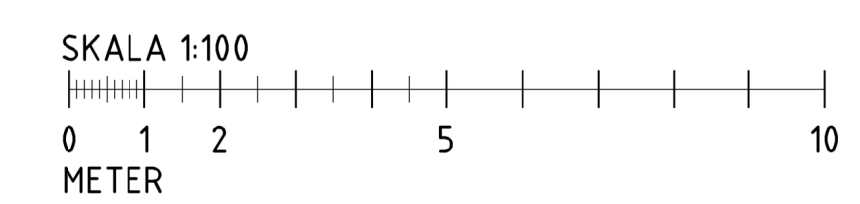

ORIENTERINGSFIGUR

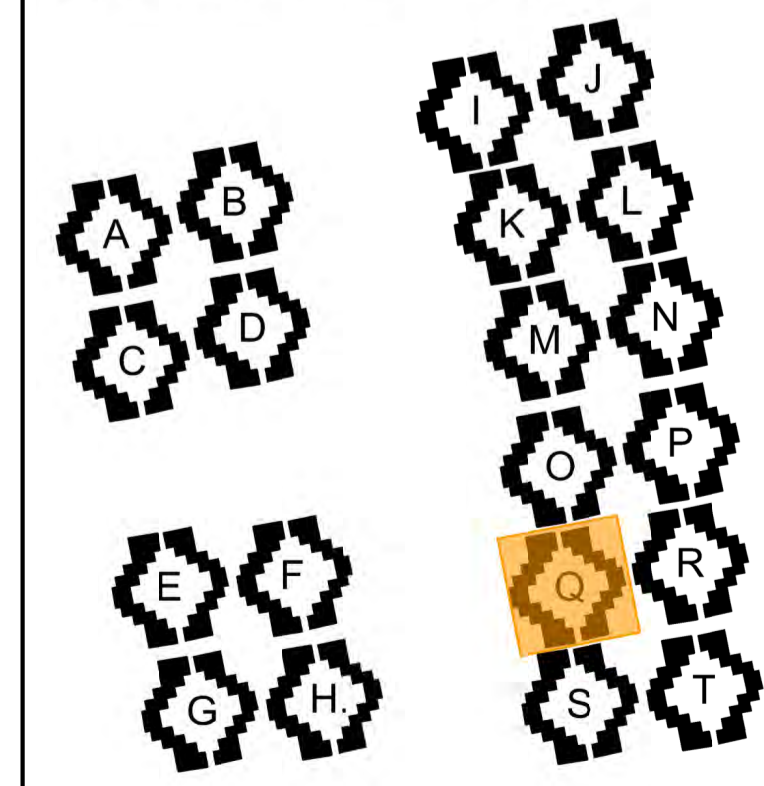

REV	ART	ÄNDRING AVSEER	DATUM	SIN	
FÖRFRÅGNINGSUNDERLAG					
HSB BRF DJINGIS KHAN I LUND					
TENG BOM					
Lekplatsuprustning Bostadsgårdar					
<small>© Tengbomgruppen AB 045-641 31 99</small>					
UPPDRAGSRIF	1036994	RITAD/KONSTR AV	N LINDGREN	HANDLÄGGARE	J HENRIKSSON
DATUM	2021-12-21	ANSVARS	C PARIN		
Kv Djingis Khan 1-4 & Kv Ilion 1-6, Lund					
Markplaneringsplan					
Gård Q					
SKALA	1:100 (A1)	1:200 (A3)	NUMMER	L-30-1-017	REV

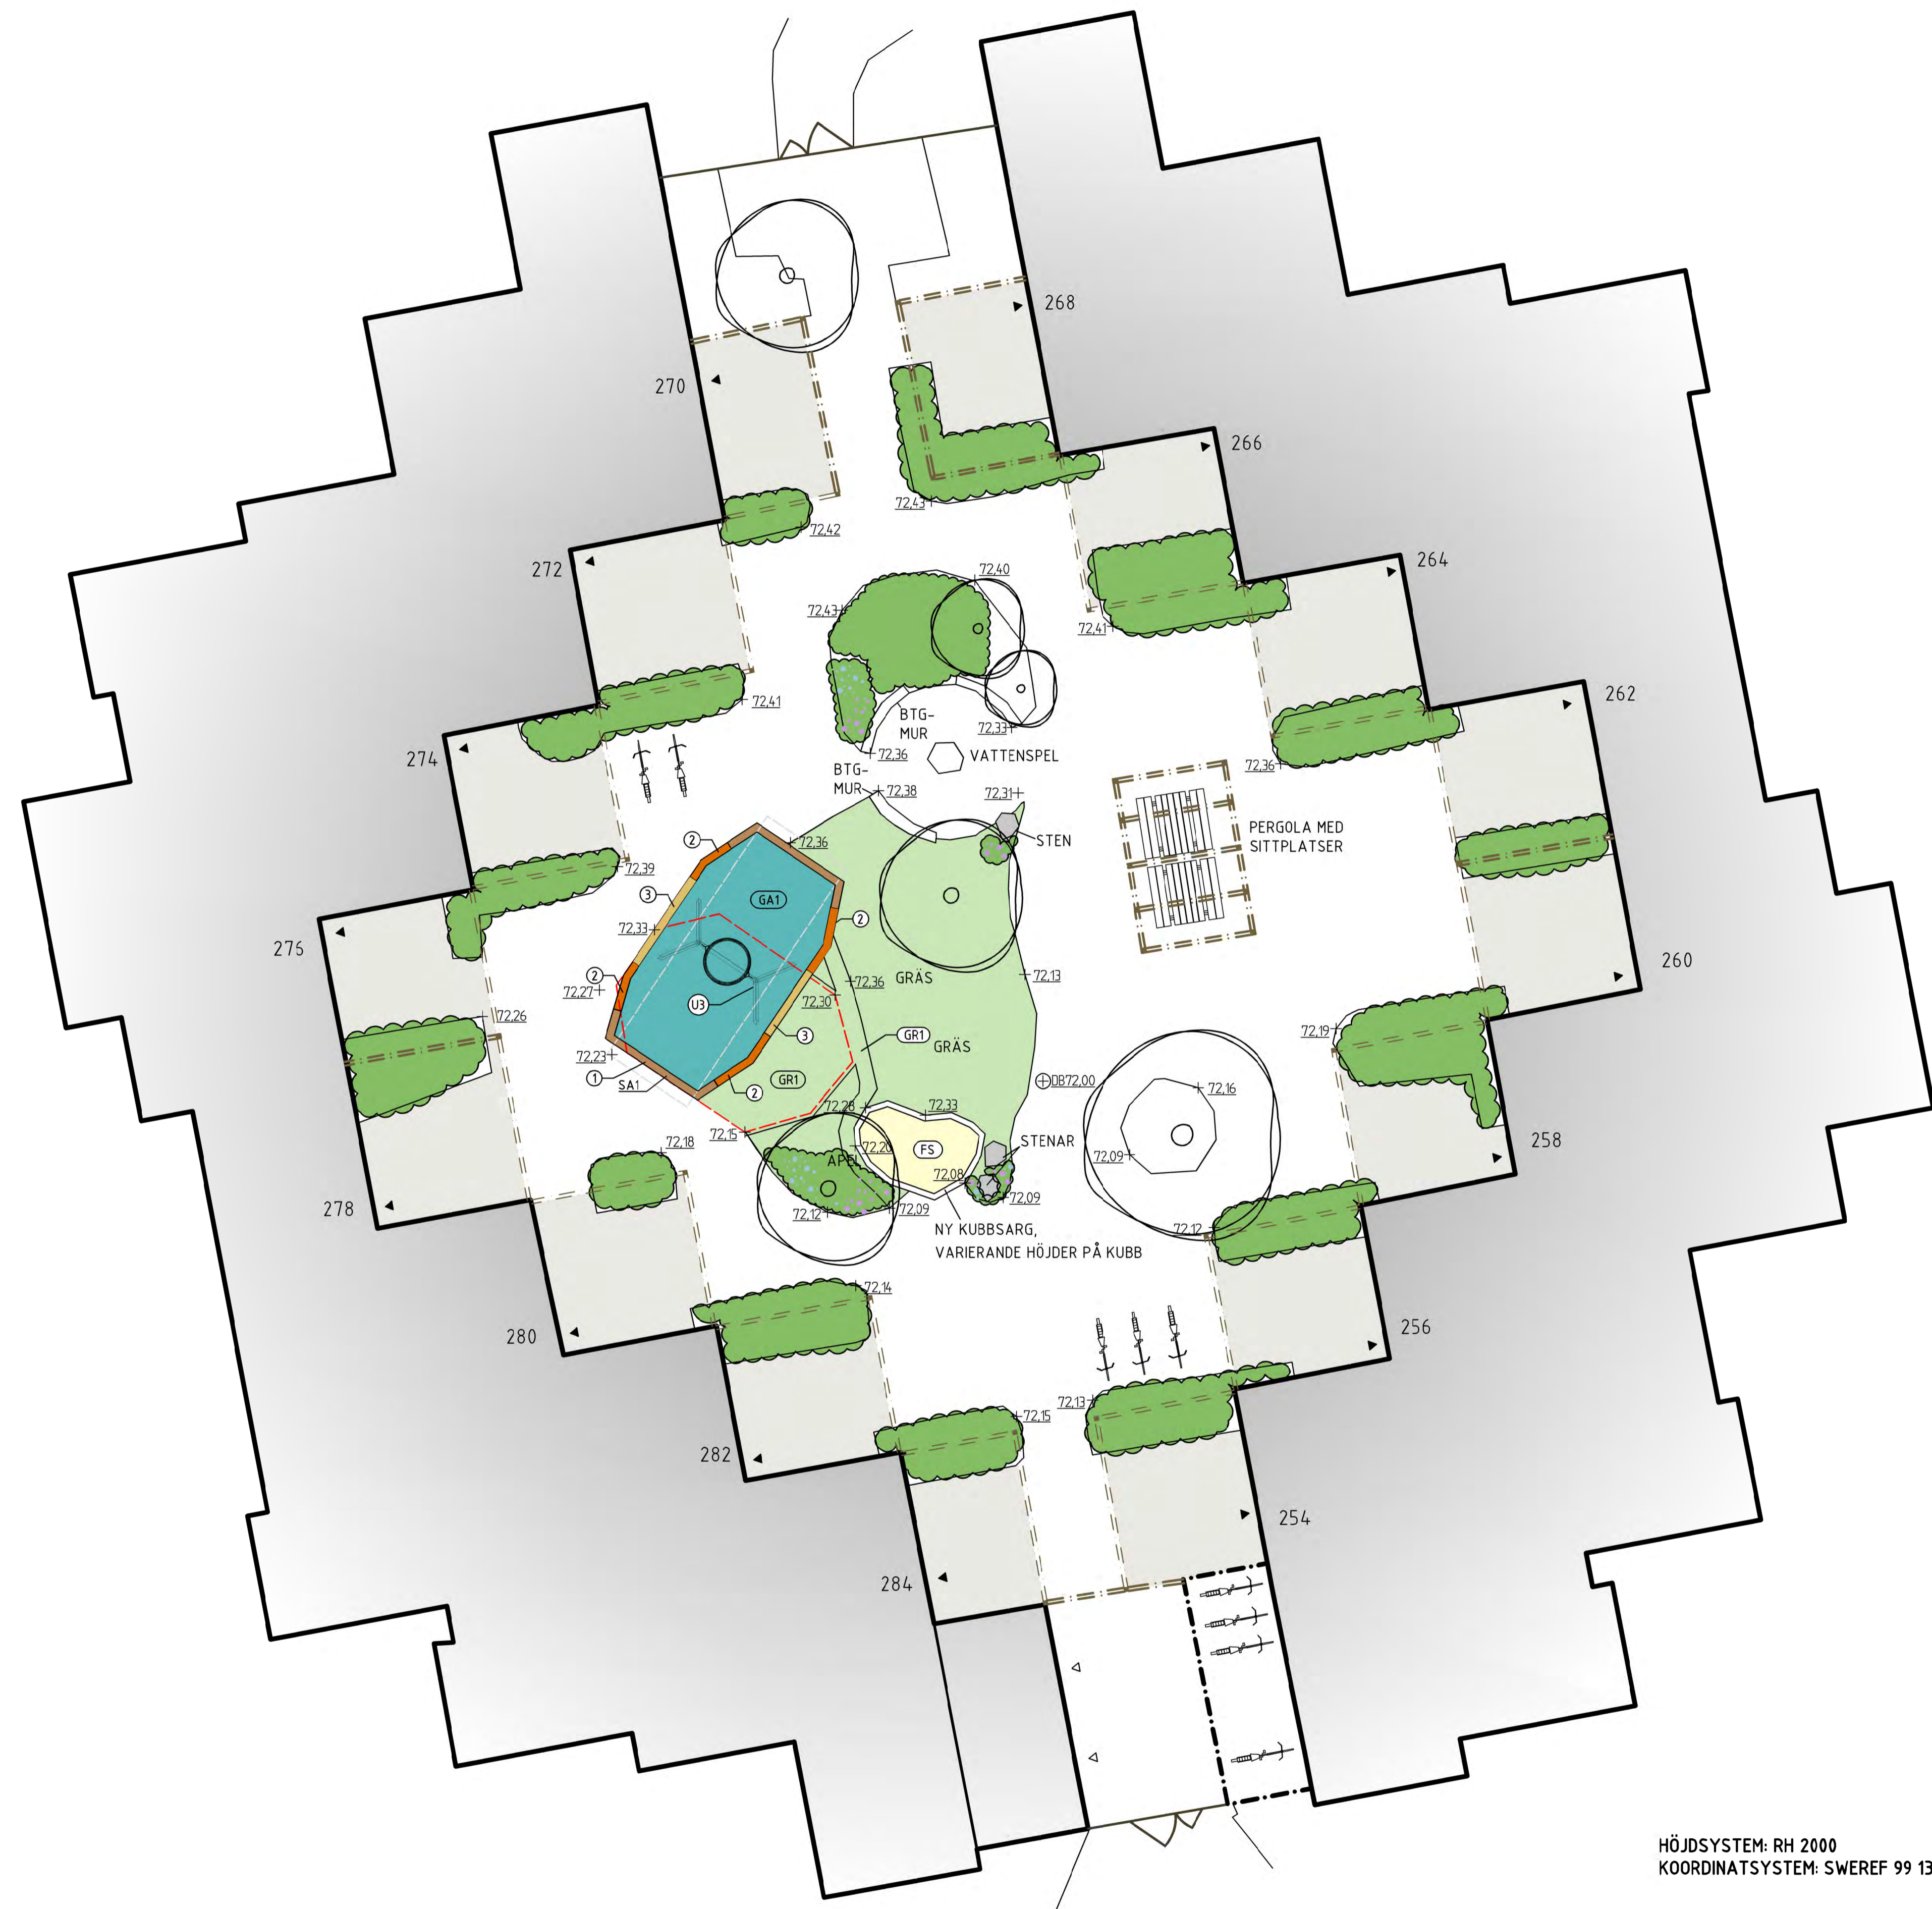

FÖRKLARINGAR

10 Privat uteplats begränsad av trä-överliggare med stötpar, i vissa fall även spaljé/ plank. Entré och lägenhetsnummer redovisade. Privata uteplatser ingår ej i arbetsområdet.

Skärmtak över cykelparkering

Pergola / Spaljé i trä

+ 00.00 Befintlig markhöjd

+0K 00.00 Befintlig överkantshöjd kantsöd/ mur

⊕ 0600.00 Befintlig dagvattenbrunn med angiven markhöjd

BTG1 Betongstensyta

TF1 Träflisyta (fallskydd lekutrustning)

GA1 Gummiyta (fallskydd lekutrustning). Olika kulörer enligt senare besked

SS Yta med strid sand (fallskydd lekutrustning)

FS Yta med formbar sand

Sarg av träslipers, olika nivåer: 1, 2 respektive 3 skiff. Se även detalj ritning L-32-6-001

Sarg till formbar sand FS. Sargbredd schematiskt redovisad på denna ritning. Se även detalj ritning L-32-6-001

SA1

SA2

Befintligt träd

Befintlig plantering (Buskar/ Penner)

GRÄS Befintlig gräsyta

GR1 Gräsyta, sådd

PL1 Växtbädd. Plantering ingår ej

Befintliga sittmöbler, lösa och fasta

Befintlig cykelparkering i cykelsfäll


Lekutrustning med illustrerat fallskyddsområde och liftföra. Produkt enligt Utrustningsförteckning, Bilaga 1 till Rambeskrivning Mark

Utbredning befintlig lekytta


ANVISNINGAR

Utgångspunkt för nya ytors och sargers geometri är att fri bredd på gångar ska vara min 1,5 m.

ORIENTERINGSFIGUR

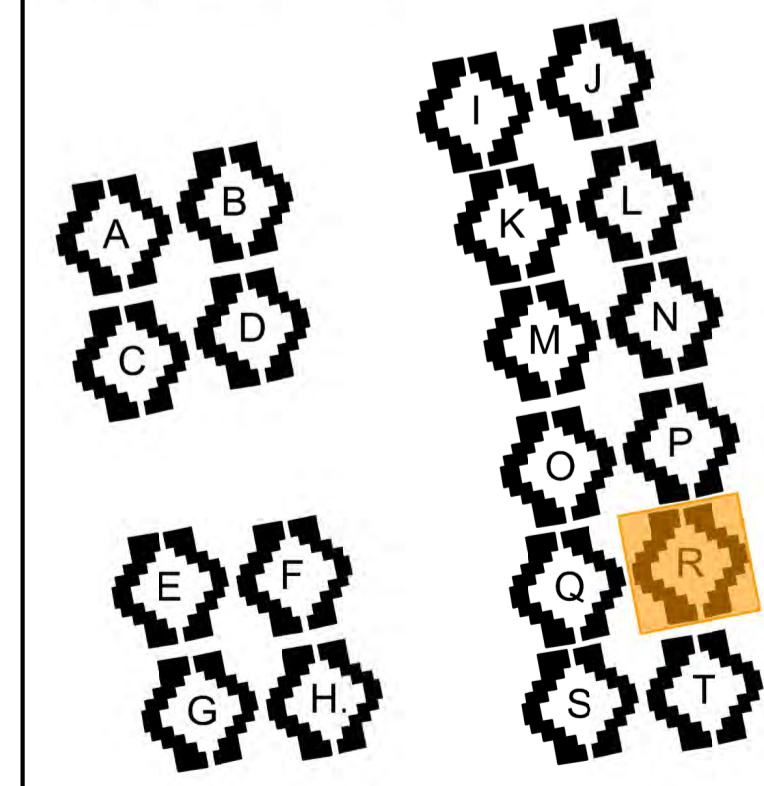


HÖJDSYSTEM: RH 2000  
 KOORDINATSYSTEM: SWEREF 99 13 30

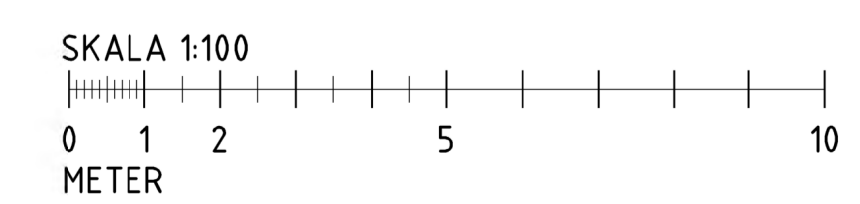

REV	ART	ÄNDRING AVSEER	DATUM	SIN
<b>FÖRFRÅGNINGSUNDERLAG</b>				
<b>HSB BRF DJINGIS KHAN I LUND</b>				
<b>Lekplatsuprustning Bostadsgårdar</b>				
<small>© Tengbomgruppen AB 045-641 31 90</small>				
UPPRÅGN 1036994	RITAD/KONSTR AV N LINDGREN	HANDLÄGGARE J HENRIKSSON		
DATUM 2021-12-21	ANSVARS C PARIN			
Kv Djingis Khan 1-4 & Kv Ilion 1-6, Lund Markplaneringsplan Gård R				
SKALA 1:100 (A1) 1:200 (A3)	NUMMER L-30-1-018	REV		



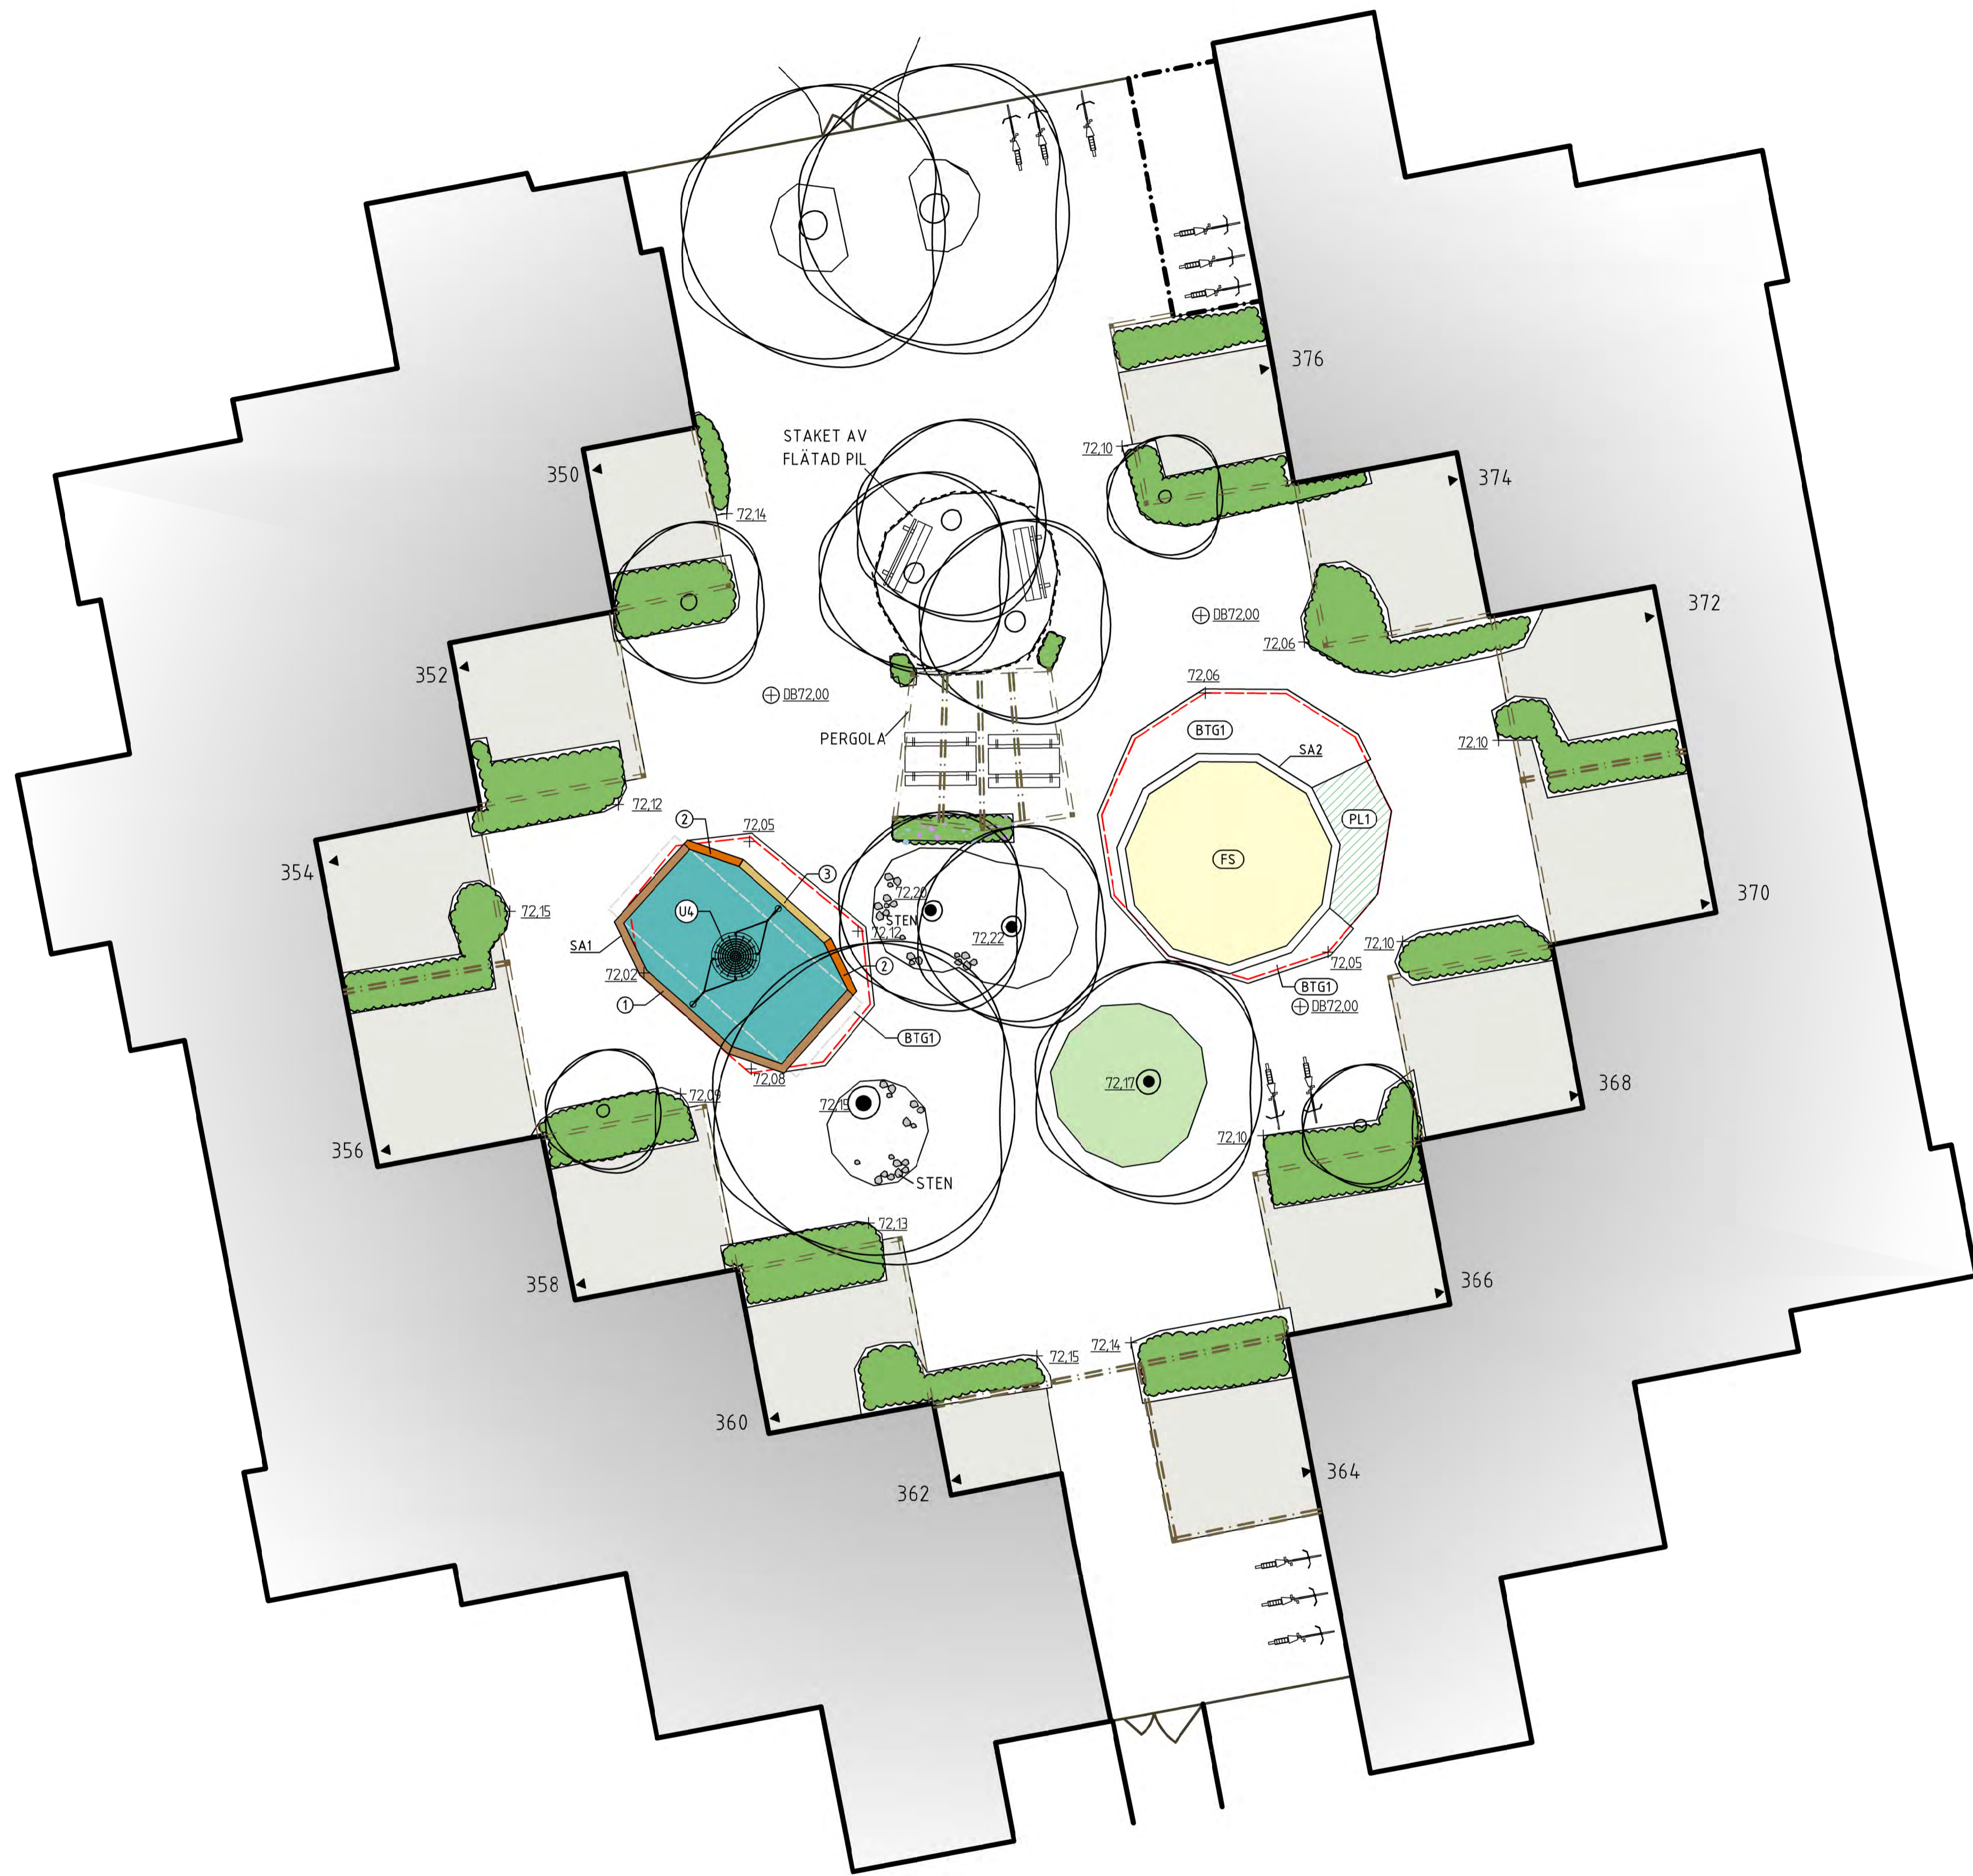


FÖRKLARINGAR

- 10 Privat uteplats begränsad av trä-överliggare med stötpar, i vissa fall även spaljé/ plank. Entré och lägenhetsnummer redovisade. Privata uteplatser ingår ej i arbetsområdet.
- Skärmtak över cykelparkering
- Pergola / Spaljé i trä
- + 00.00 Befintlig markhöjd
- +01.00.00 Befintlig överkantshöjd kantsöd/ mur
- +06.00.00 Befintlig dagvattenbrunn med angiven markhöjd
- BTG1 Betongstensyta
- TF1 Träflisyta (fallskydd lekutrustning)
- GA1 Gummiyta (fallskydd lekutrustning). Olika kulörer enligt senare besked
- SS Yta med strid sand (fallskydd lekutrustning)
- FS Yta med formbar sand
- Sarg av träslipers, olika nivåer: 1, 2 respektive 3 skift. Se även detalj ritning L-32-6-001
- Sarg till formbar sand FS. Sargbredd schematiskt redovisad på denna ritning. Se även detalj ritning L-32-6-001
- Befintligt träd
- Befintlig plantering (Buskar/ Penner)
- GRÄS Befintlig gräsyta
- GR1 Gräsyta, sådd
- PL1 Växtbädd. Plantering ingår ej
- Befintliga sittmöbler, lösa och fasta
- Befintlig cykelparkering i cykelstall
- Lekutrustning med illustrerat fallskyddsområde och littera. Produkt enligt Utrustningsförteckning, Bilaga 1 till Rambeskrivning Mark
- Utbredning befintlig lekya


ANVISNINGAR

Utgångspunkt för nya ytors och sargers geometri är att fri bredd på gångar ska vara min 1,5 m.


ORIENTERINGSFIGUR

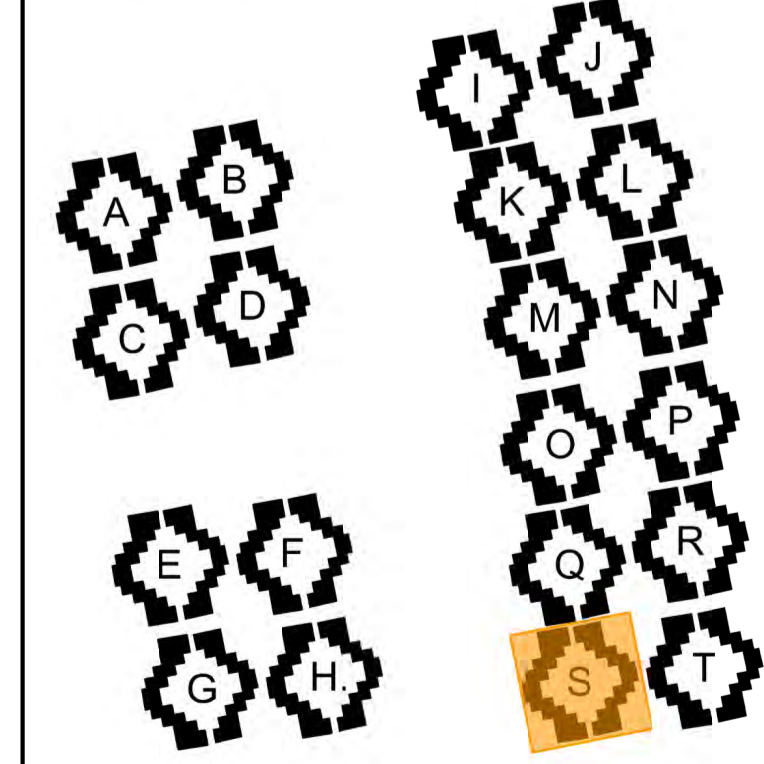

HÖJDSYSTEM: RH 2000  
 KOORDINATSYSTEM: SWEREF 99 13 30

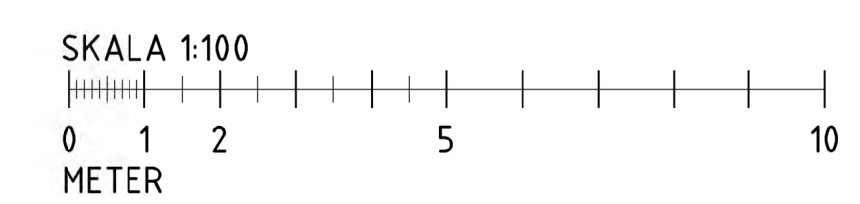

REV	ANT	ÄNDRING AVSEER	DATUM	SKÄL
<b>FÖRFRÅGNINGSUNDERLAG</b>				
<b>HSB BRF DJINGIS KHAN I LUND</b>				
<b>Lekplatsuprustning Bostadsgårdar</b>				
<small>© Tengbomgruppen AB 045-641 31 90</small>				
UPPDRAGSNUMMER	RTTAD/KONSTR AV	HANDLÄGGARE		
1036994	N LINDGREN	J HENRIKSSON		
DATUM	ANSVARS			
2021-12-21	C PARIN			
Kv Djingis Khan 1-4 & Kv Ilion 1-6, Lund Markplaneringsplan Gård S				
SKALA	NUMMER	REV		
1:100 (A1) 1:200 (A3)	L-30-1-019			

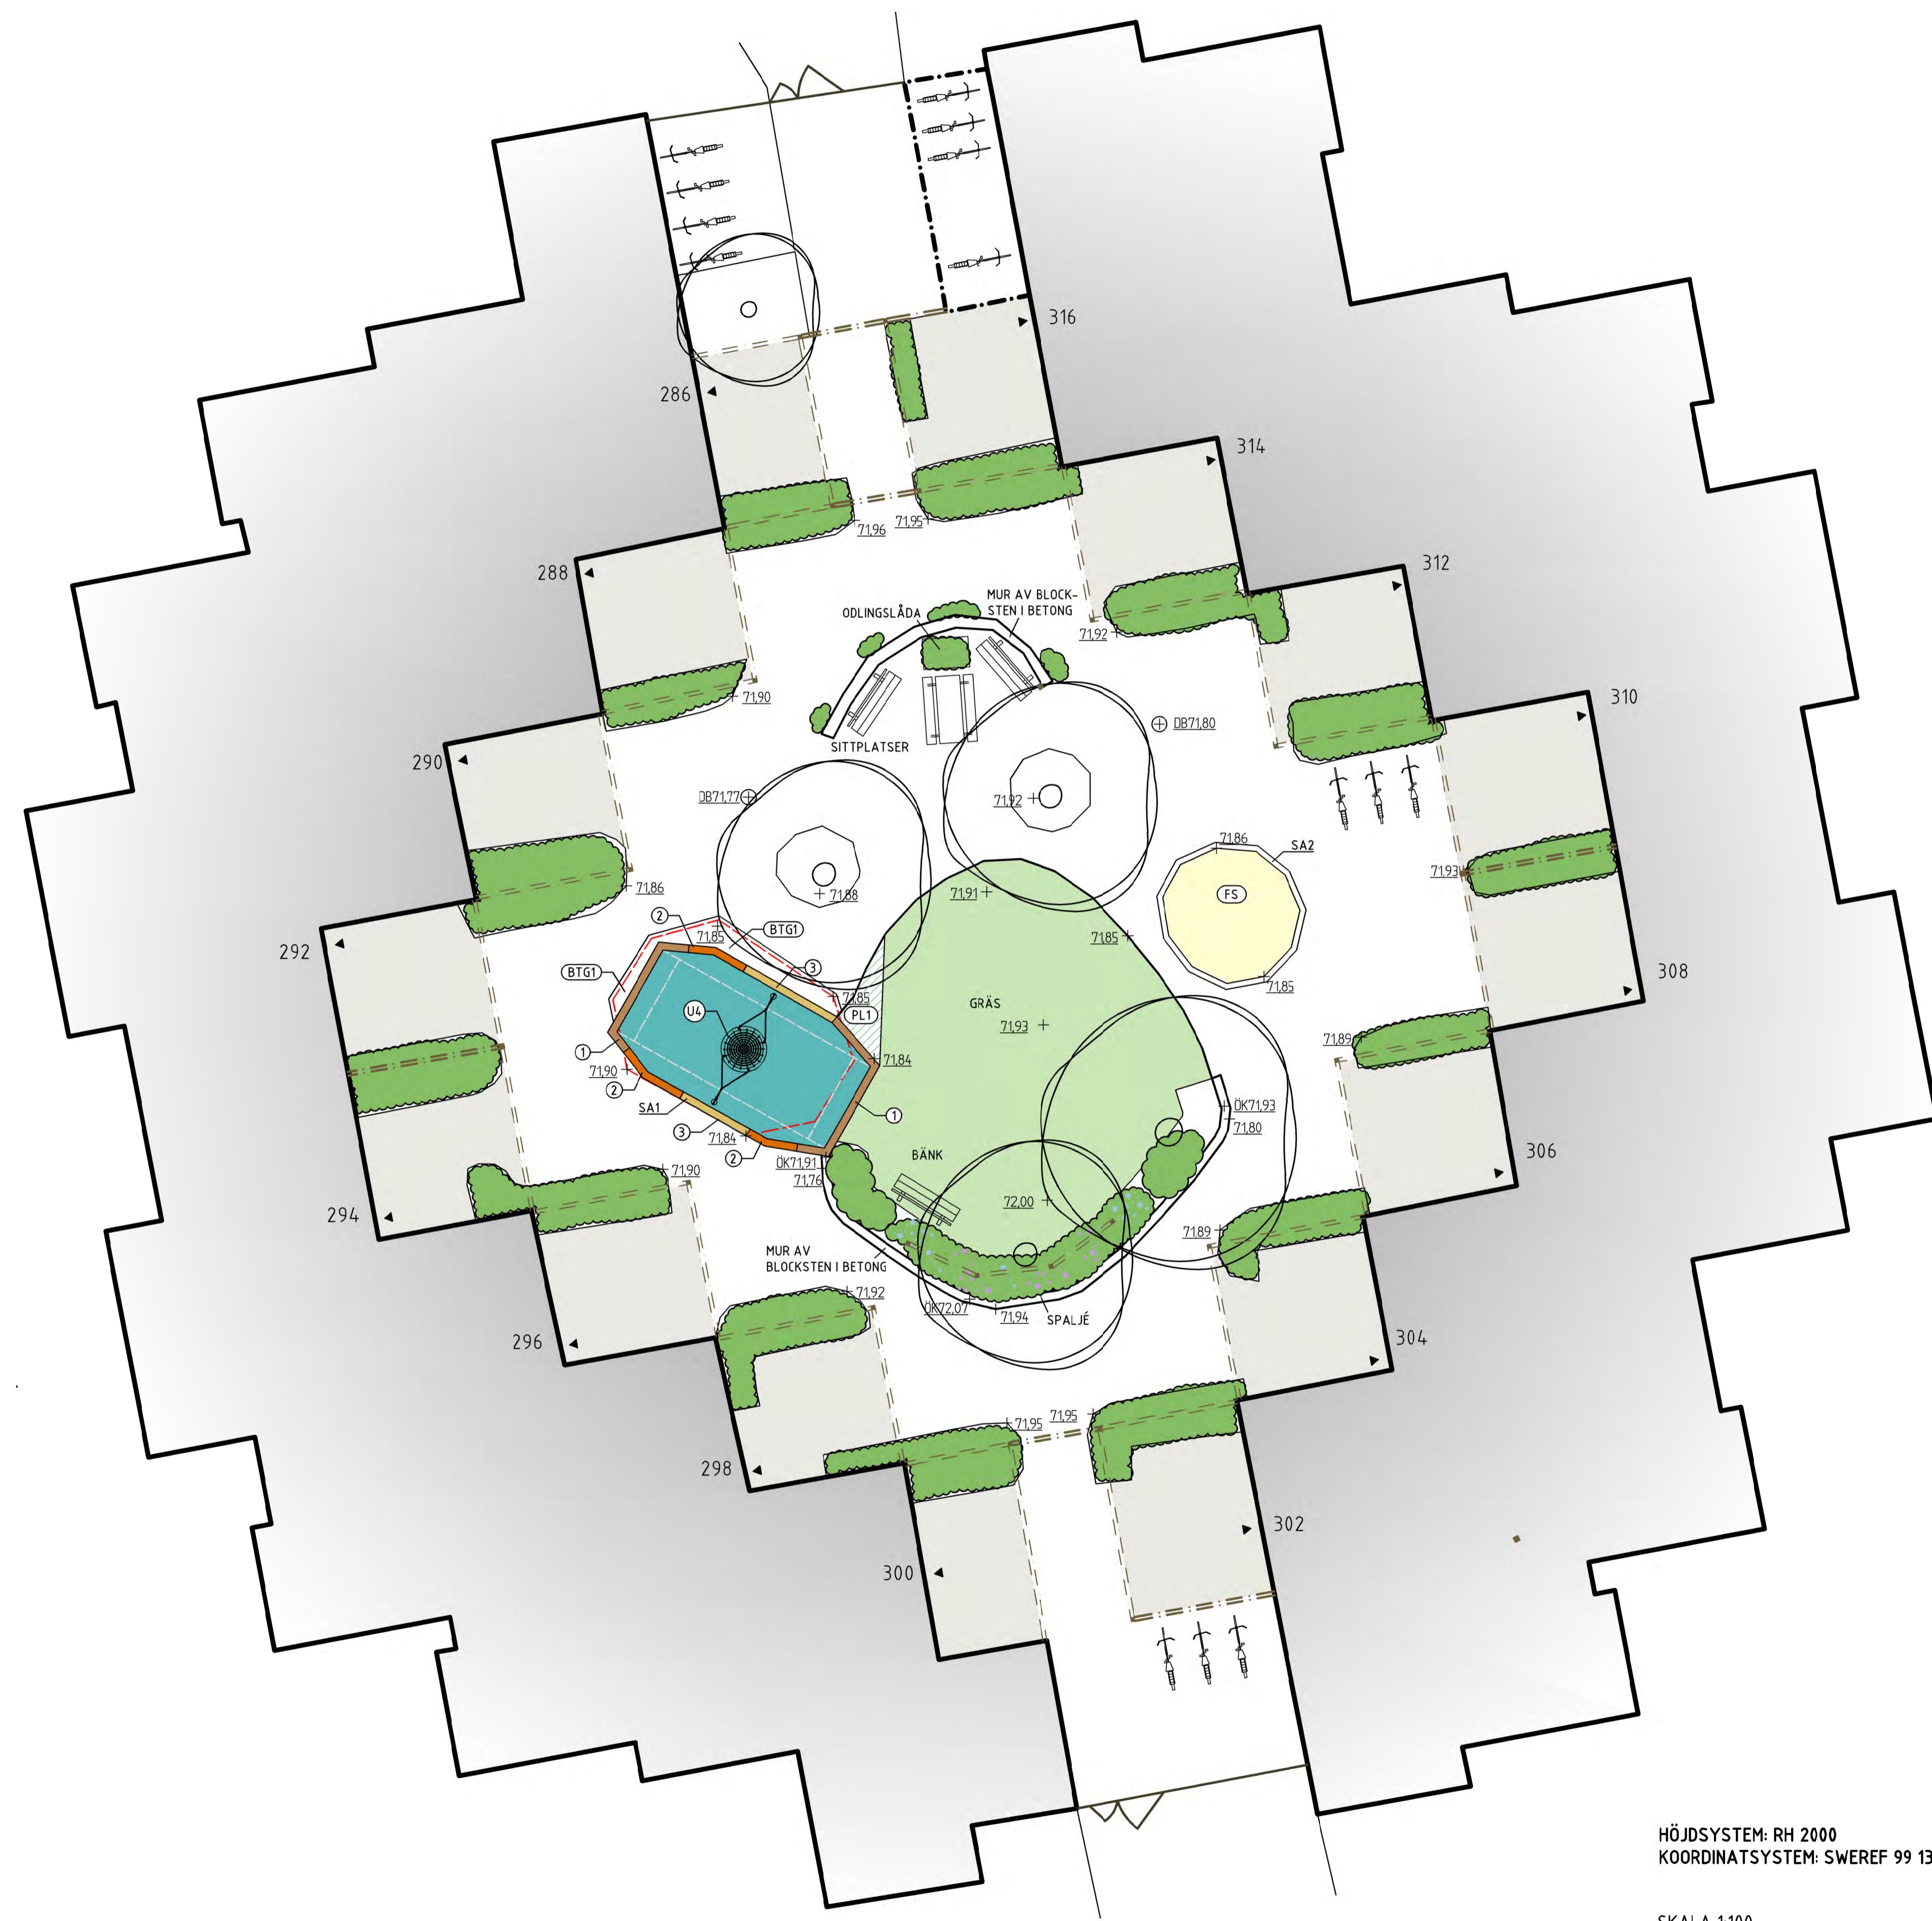

FÖRKLARINGAR

10 Privat uteplats begränsad av frä-överliggare med stötpar, i vissa fall även spaljë/ plank Entré och lägenhetsnummer redovisade. Privata uteplatser ingår ej i arbetsområdet.

Skärmtak över cykelparkering

Pergola / Spaljë i trä

+ 00,00 Befintlig markhöjd

+DK 00,00 Befintlig överkantshöjd kantsöd/ mur

DB 00,00 Befintlig dagvattnbrunn med angiven markhöjd

BTG1 Betongstensyta

TF1 Träflisyta (fallskydd lekutrustning)

GA1 Gummiyta (fallskydd lekutrustning). Olika kulörer enligt senare besked

SS Yta med strid sand (fallskydd lekutrustning)

FS Yta med formbar sand

SA1 Sarg av träslipers, olika nivåer: 1, 2 respektive 3 skiff. Se även detalj ritning L-32-6-001

SA2 Sarg till formbar sand FS Sargbredd schematiskt redovisad på denna ritning. Se även detalj ritning L-32-6-001

Befintligt träd

Befintlig plantering (Buskar/ Penner)

GRÄS Befintlig gräsyta

GR1 Gräsyta, sådd

PL1 Växtbädd Plantering ingår ej

Befintliga sittmöbler, lösa och fasta

Befintlig cykelparkering i cykelstall



Lekutrustning med illustrerat fallskyddsområde och littera Produkt enligt Utrustningsförteckning, Bilaga 1 till Rambeskrivning Mark

Utbredning befintlig lekya


ANVISNINGAR

Utgångspunkt för nya ytors och sargers geometri är att fri bredd på gångar ska vara min 1,5 m.

HÖJDSYSTEM: RH 2000  
 KOORDINATSYSTEM: SWEREF 99 13 30

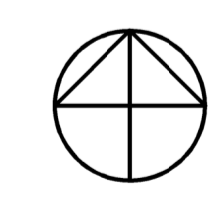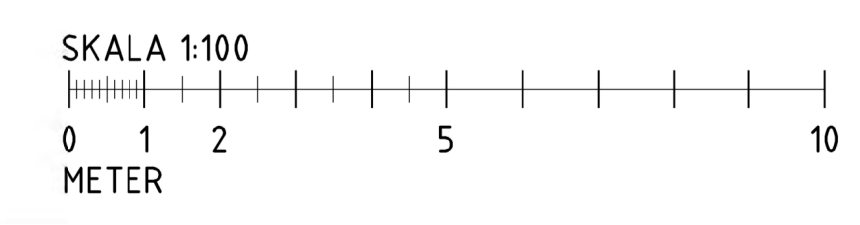

ORIENTERINGSFIGUR

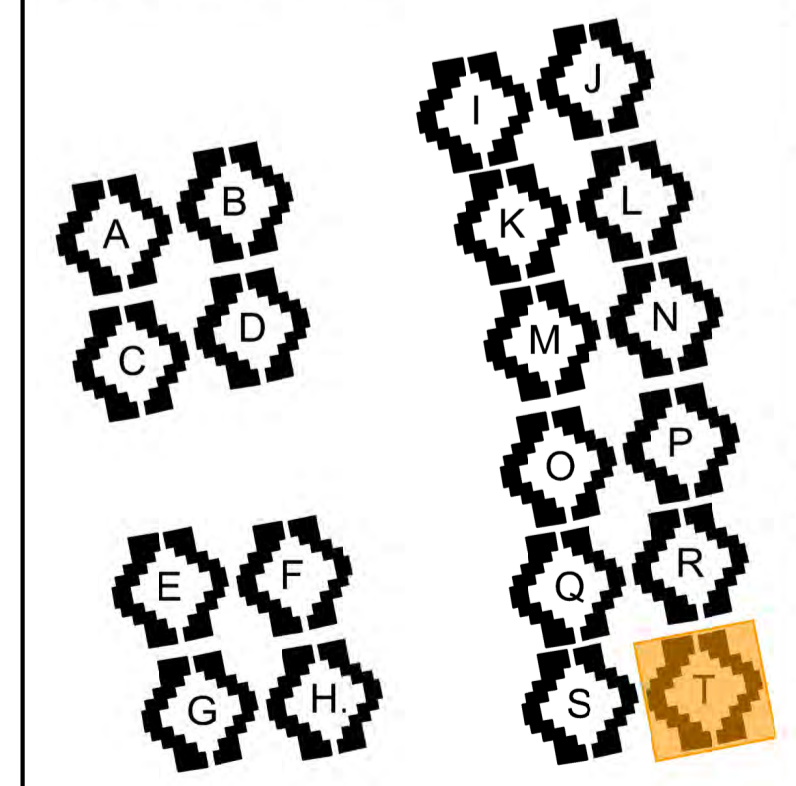

REV	ANT	ÄNDRING AVSEER	DATUM	SIN
FÖRFRÅGNINGSUNDERLAG				
HSB BRF DJINGIS KHAN I LUND				
TENG BOM				
Lekplatsupprustning Bostadsgårdar				
<small>1</small> Tengbomgruppen AB 045-641 31 90				
UPPRORÄR	RTAD/KONSTR	AV	HANDLÄGGARE	
1036994	N	LINDGREN	J HENRIKSSON	
DATUM	ANSVARS			
2021-12-21	C PARIN			
Kv Djingis Khan 1-4 & Kv Ilion 1-6, Lund				
Markplaneringsplan				
Gård T				
SKALA	NUMMER	REV		
1:100 (A1)	L-30-1-020			