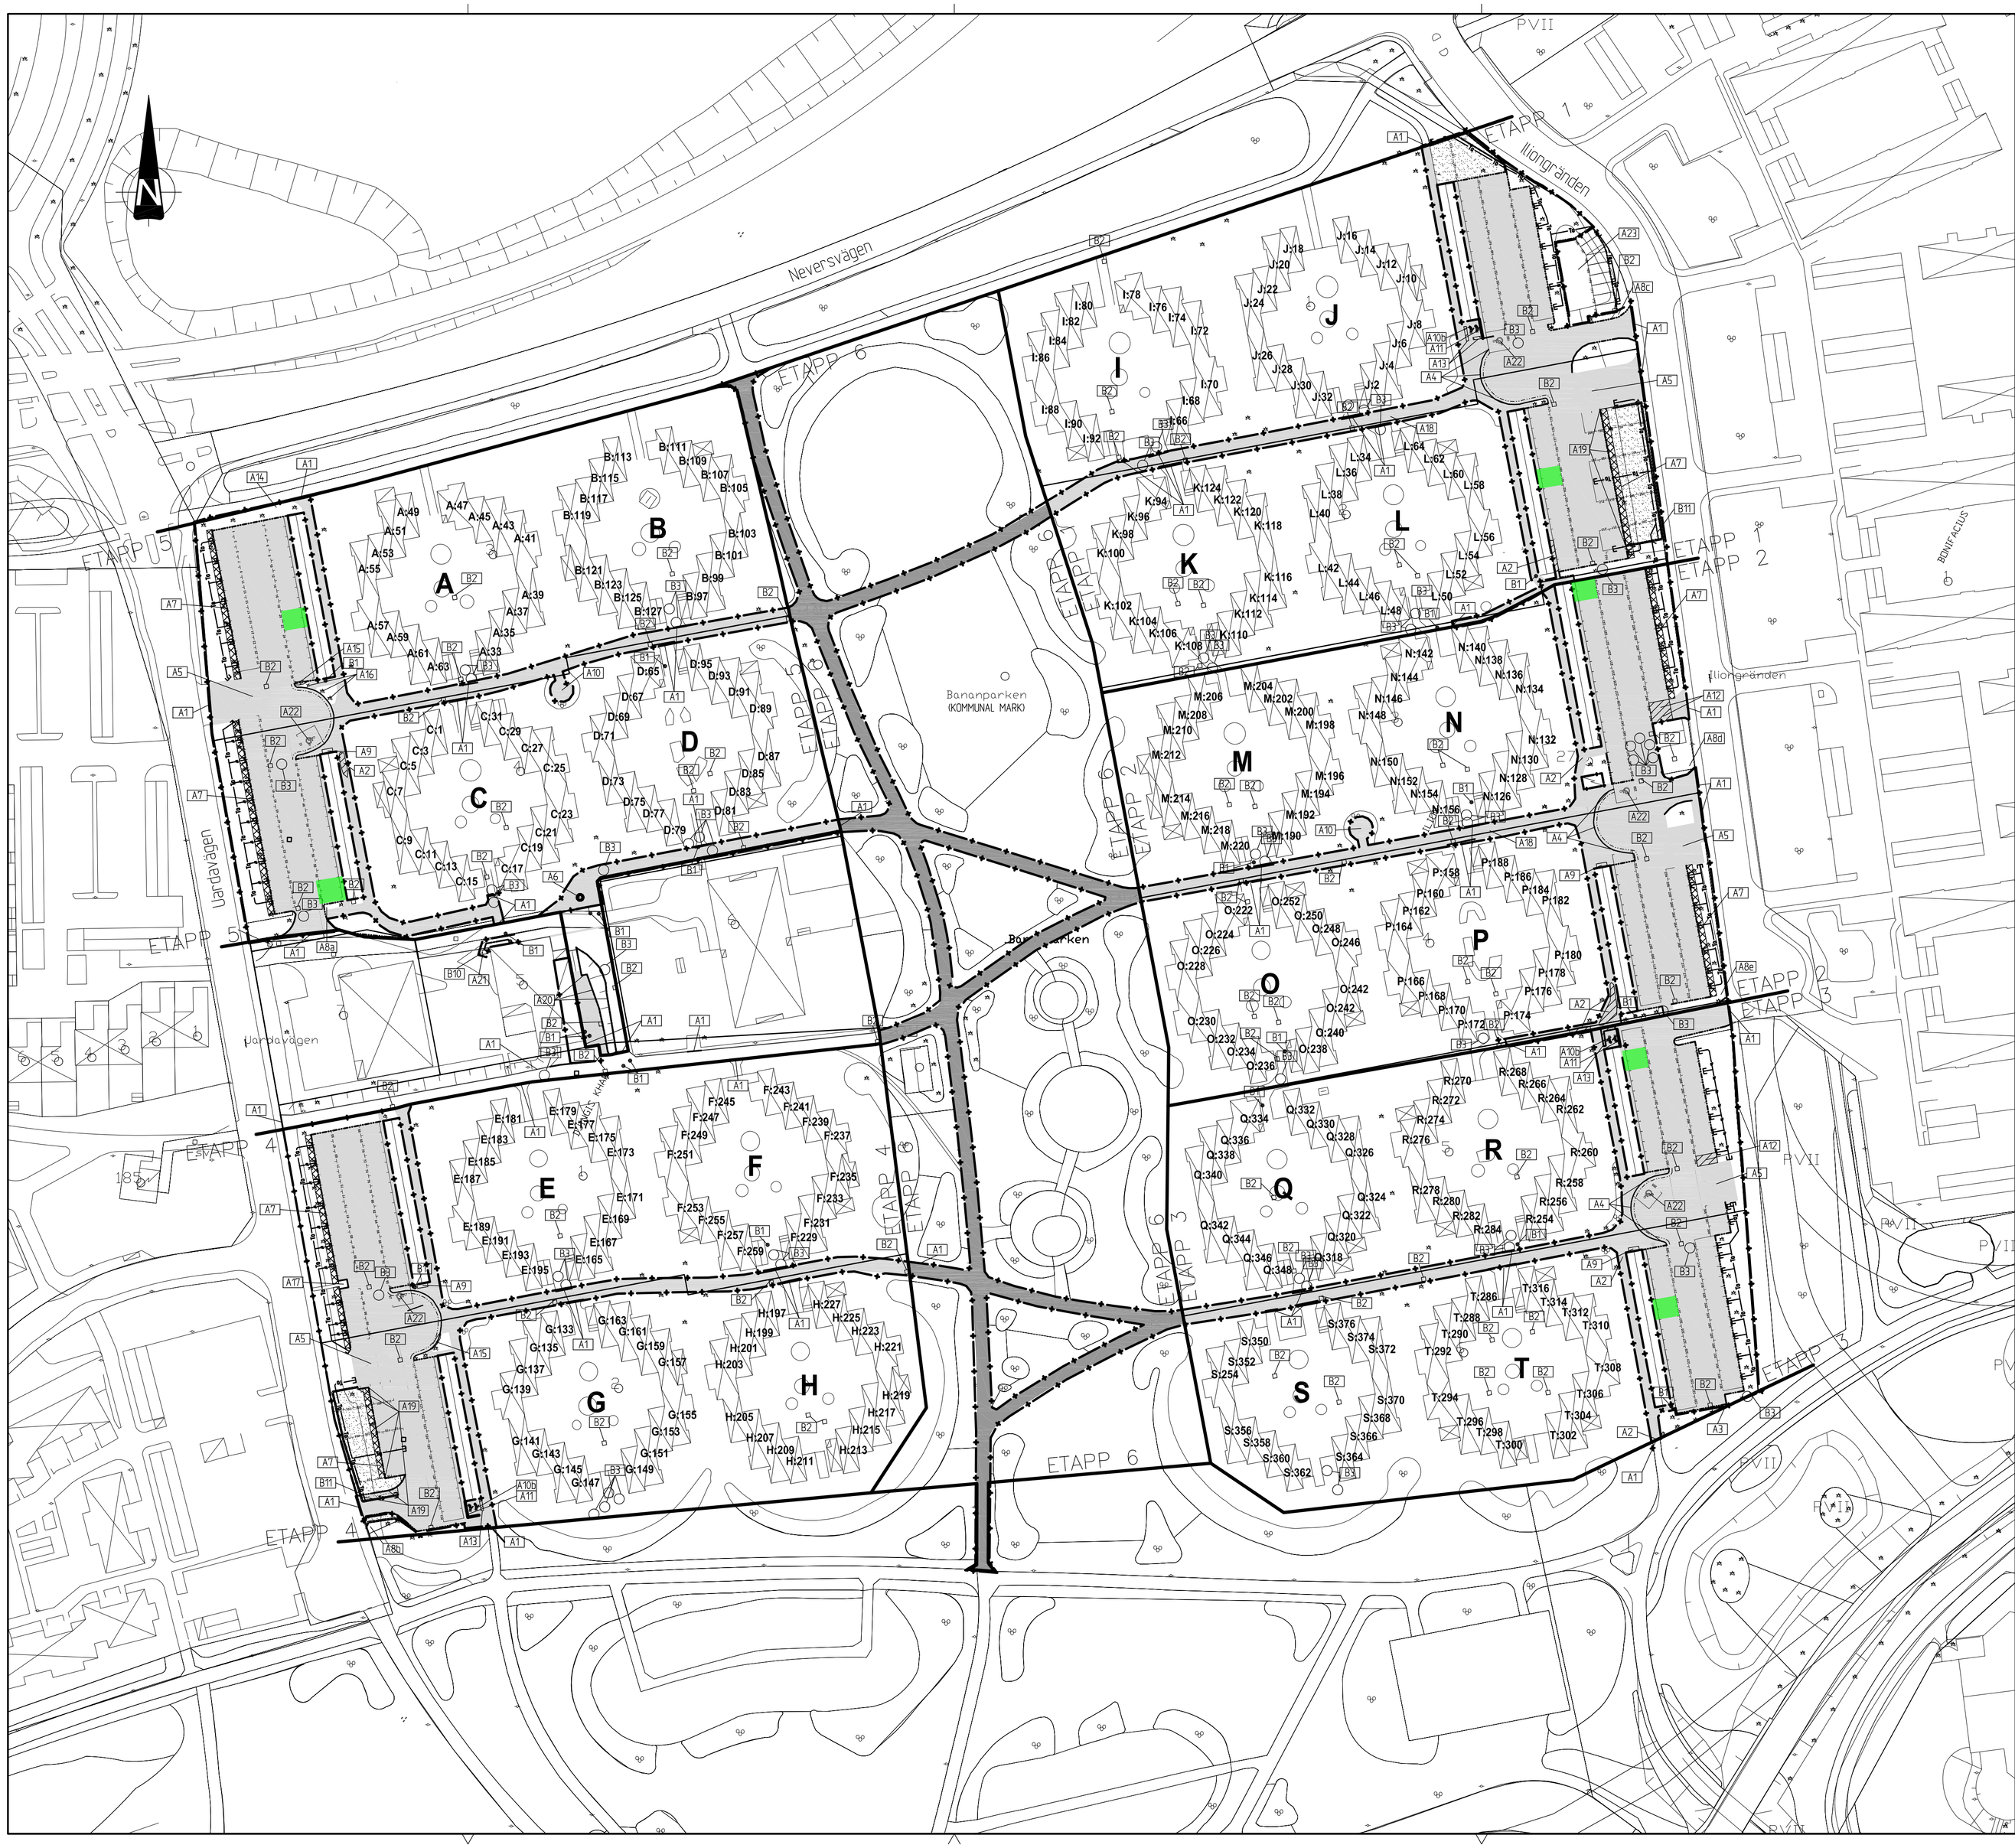

FÖRKLARINGAR

- FASTIGHETSGRÄNS
- ARBETSOMRÅDE
- BELÄGGNINGSKANT
- BEFINTLIGT BETONGKANTSTÖD
- NYTT BETONGKANTSTÖD
- BEFINTLIG FASAD BETONGKANTSTEN SOM DELVIS TÄCKTS MED ASFALTKIL.
- TOMRÖR FÖR FRAMTIDA ELBILSUTTAG/MOTORVÄRMARE OCH NY BELYSNING.
- NY DAGVATTENLEDNING.
- NY YTMARKERING FÖR PARKERINGSPLATS.
- RÄD MED BEFINTLIGA STÅLSTOLPAR SOM RIVS
- BEFINTLIG ASFALTYTA SOM SKA FÅ NYTT SLITLAGER. YTAN TILLHÖR BRF. DJINGIS KHAN.
- BEFINTLIG ASFALTYTA SOM SKA FÅ NYTT SLITLAGER. YTAN TILLHÖR LUNDS KOMMUN.
- NY ASFALTBELAGD PARKERINGSYTA OCH KÖRYTA
- NEDSTIGNINGSBRUNN, Ø1000 OM EJ ANNAT ANGES
- TILLSYNSBRUNN, Ø400 OM EJ ANNAT ANGES
- RENSBRUNN, Ø225 OM EJ ANNAT ANGES
  NY DAGVATTENBRUNN MED GALLERBETÄCKNING. KOPPLAS TILL FÖRENINGENS BEFINTLIGA DAGVATTENNÄT.
- DAGVATTENBRUNN MED GALLERBETÄCKNING,
- DAGVATTENBRUNN MED SILBETÄCKNING,
- PROPPNING

ANMÄRKNINGAR

A1	ANSLUTNING MELLAN BEF. ASFALTYTA/PLATTLÄGGNING OCH NYASFALTERAD YTA. BEFINTLIGA PLATTOR NIVÅJUSTERAS TILL SAMMA HÖJD SOM NY ASFALTYTA. PLATTJUSTERINGENS UTBREDNING BESTÄMS FRÅN FALL TILL FALL. AVVATTNING FRÅN YTOR TILL BRUNNAR OCH GENOMSLÄPPLIGA YTOR SKA FUNGERA EFTER ÅTGÄRDEN. VID ÖVERGÅNG TILL BEFINTLIG ASFLTBELÄGGNING SKER FRÄSNING TILL EN BREDD AV CA. 1 METER.
A2	YTLIGA RÖTTER SOM SPRÄCKT BEFINTLIG ASFALTYTA. BEFINTLIG ASFALT RIVS. RÖTTER RIVS. ÅTERSTÄLLNING MED NYTT BÄRLAGER OCH 40 MM BELÄGGNING.
A3	SKADAD KANTSTEN SOM BYTS UT.
A4	FASAD ASFALTSTRÄNG MOT FASAD KANTSTEN VID VÄNDPLATS. BEFINTLIG ASFALTSTRÄNG OCH KANSTEN RIVS OCH ERSÄTTS MED EN RAD AV STORGATSTEN. NY ASFALTVOT LÄGGS MOT STORGATSTENEN MED EN BREDD AV 0,5 METER.
A5	ASFALTYTA I ÅTERVINNINGS- OCH SOPSTATION (ÄVEN I BYGGNAD).
A6	BEFINTLIGT TRÄD VARS RÖTTER SPRÄCKT ASFALTYTAN. EXTRA TJOCKT LAGER MED ASFALT LÄGGS HÄR. NY MARKFAST BÄNK SÄTTS KRING TRÄDET TYP ORM FRÅN NOLA.
A7	RÄD MED METALLSTOLPAR RIVS (TIDIGARE FANNS EN TVÄRBALKAR I TRÄ MELLAN STOLPARNA).
A8a	BEF. STOLPE MED TRAFIKSKYLTAR ERSÄTTS MED NY BLF-SKYLT. SE RITNING 101M0506.
A8b	BEF. STOLPE MED TRAFIKSKYLTAR ERSÄTTS MED NY BLF-SKYLT. SE RITNING 101M0507.
A8c	BEF. STOLPE MED TRAFIKSKYLTAR ERSÄTTS MED NY BLF-SKYLT. SE RITNING 101M0508.
A8d	BEF. STOLPE MED TRAFIKSKYLTAR ERSÄTTS MED NY BLF-SKYLT. SE RITNING 101M0509.
A8e	BEF. STOLPE MED TRAFIKSKYLTAR ERSÄTTS MED NY BLF-SKYLT. SE RITNING 101M0510.
A9	FLYTTBARA SANDLÅDOR FÖR HALKBEKÄMPNING.
A10	MATTSTÄLLNING PÅ ASFALTYTA.
A10b	MATTSTÄLLNING PÅ ASFALTYTA. MATTSTÄLLNING OCH FUNDAMENT RIVS.
A11	TRÄSTAKET CA. 1,5 METER HÖGT.
A12	TIDIGARE ÅTERVINNINGSSTATION BLIR NYA PARKERINGSPLATSER. STOLPFUNDAMENT MED STOLPAR RIVS.
A13	BUSKAR-ASFALT UPPBRUTEN FÖR BUSKAR OCH/ELLER GRÄS. ERSÄTTS MED BÄRLAGERGRUS OCH ASFALT.
A14	GATLYKTA KOMMUNAL
A15	KANSTEN BORTA. NY KANSTEN TYP C SÄTTS.
A16	TRÄD SOM INTE FINNS PÅ URSPRUNGLIG BASKARTA.
A17	UPPHÖJD PLATTYTA MED KANTSTEN.
A18	BETONGPLINT I ASFALTYTA
A19	BEFINTLIGT KANSTENSRAD RIVS. TRÄD LÄNGS RIVEN KANSTENSRAD RIVS.
A20	NY LIMMAD OCH SPIKAD BETONGKANTSTEN-FASAD. SÄTTS RUNT HELA RABATTEN UTOM MOT TRAPPA.
A21	NY RÄNNSTENBRUNN KOPPLAS TILL BEFINTLIGT DAGVATTENNÄT NORDÖST OM BRUNNEN MED NY D160 PP.
A22	NY HANDIKAPPLATS. DÄR BEF. UPPHÖJD ASFALTTUNGA LIGGER I PLATSENS OMRÅDE, RIVS ASFALTTUNGAN. NY BETONGKANTSTEN SÄTTS MOT KVARVARANDE UPPHÖJD ASFALTYTA.
A23	BEF. PARKERINGSPLATS SOM KAN ANVÄNDAS TILL BODAR OCH UPPLAG AV ENTR. UNDER BYGGTIDEN.
B1	BEFINTLIG RENSBRUNN. HÖJDJUSTERAS, SE TEKNISK RAMBESKRIVNING.
B2	BEFINTLIG RÄNNSTENSBRUNN. HÖJDJUSTERAS, SE TEKNISK RAMBESKRIVNING.
B3	BEFINTLIG NEDSTIGNINGSBRUNN. HÖJDJUSTERAS, SE TEKNISK RAMBESKRIVNING.
B10	NY RÄNNSTENBRUNN ERSÄTTER BEFINTLIG. HÖJDJUSTERAS, SE TEKNISK RAMBESKRIVNING.
B11	NY RÄNNSTENBRUNN. HÖJDJUSTERAS, SE TEKNISK RAMBESKRIVNING.

ANVISNINGAR

* DÄR INGET ANNAT ANGES GÄLLER FÖLJANDE:
- INGET PÅ RITNINGEN ÄR INMÄTT. SAMTLIGA MÅTT ÄR UNGEFÄRLIGA.
- SAMTLIGA ASFALTKANTER RENSKÄRS OCH RENSAS FRÅN MARKVEGETATION.
- ALL VEGETATION OVANFÖR ASFALTYTOR SOM SKA NYASFALTERAS BESKÄR BYGGHERREN.
- BEFINTLIGA BRUNNSBETÄCKNINGAR ÄR FASTA OCH NIVÅJUSTERAS TILL NIVÅ MED NYA ASFALTYTA.
- SAMTLIG BEFINTLIG GRÄVKANTSTEN HÖJD- OCH SIDOJUSTERAS.
- BELÄGGNINGSTYPER:
  NY BELÄGGNING PÅ BEFINTLIGA ASFALTYTOR. JUSTERING + ABT11, TJOCKLEK=35 MM
  NY BELÄGGNING PÅ GÅNG- OCH CYKELBANOR DÄR ASFALT RIVITS P.G.A. RÖTTER: TJOCKLEK=40 MM ABT8
  HELT NY BELÄGGNING PÅ NYA PARKERINGS- OCH KÖRYTOR: TJOCKLEK=35 MM AG16.
- BEFINTLIGA PARKERINGSBLÄCK SOM ÄR PLACERADE PÅ FÖRRÅDENS NEDRE RASADDEL, JUSTERAS EFTER NYA PARKERINGSPLATSERS PLACERING. DÄR BLÄCKEN SUTTIT MÅLAS FASADEN MED SAMMA FÄRG SOM BEFINTLIG.
- BREDDAD P-PLATS (BREDD=2,5 M). LINJEMARKERINGAR FÖR P-PLATSER GÖRS MED TERMOPLASTISK MASSA.
  NY P-PLATS (BREDD=2,5 M).
- NYA P-PLATSER NUMRERAS ENLIGT RITNING. TEXTHÖJDEN PÅ NUMRERINGEN SKA VARA 0,4 METER HÖG.
  TEXTENS LINJEBREDD GJÖRS 0,07 METER TJOCK.
- NYA P-PLATSER FÖR MOTRCYKLAR MÅLAS DÄR MATTSTÄLLNINGAR TIDIGARE STÅTT. SE ANM A10b.

KOORDINATSYSTEM
-LUNDS LOKALA

HÖJDSYSTEM
- RH 70

REV	ANT	ÄNDRINGEN AVSER	GODK	DATUM	VV DATUM	VV DIARIENUMMER

BYGGHANDLING

Brf. DJINGIS KHAN

Brf. Djingis Khan
LUND

TYRÉNS
Isberga gata 15
205 79 Malmö
tel 040-698 16 00
fax 040-698 16 03

UPPDRAGSANSVARIG	UPPDRAGSNUMMER		
S AGUAYO	221931		
KONSTR.	GRANSK	KONSTRUKTIONSNR	FORMAT / SKALA
S AGUAYO	A GUSTAVSSON		A1 / 1:800
	100509	OBJEKT NR	RITNINGSNR / REV

ÖVERSIKTSPLAN

101M0501